

ELEWACJA PÓŁNOCNO-WSCHODNIA

SKALA 1:50

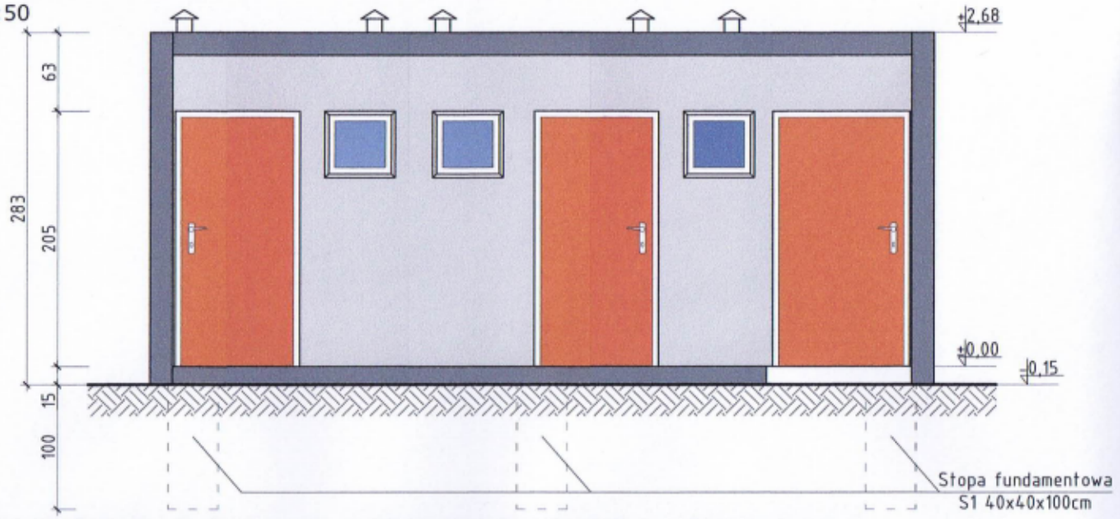


ELEWACJA POŁUDNIOWO-WSCHODNIA

SKALA 1:50

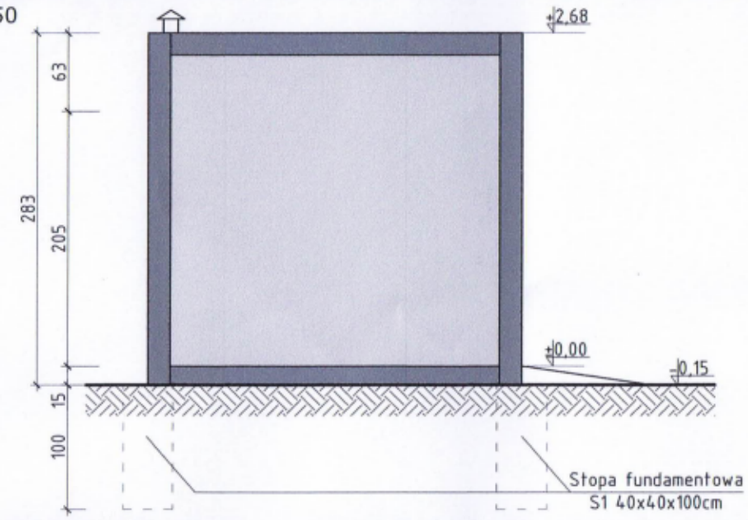


ELEWACJA POŁUDNIOWO-ZACHODNIA

SKALA 1:50

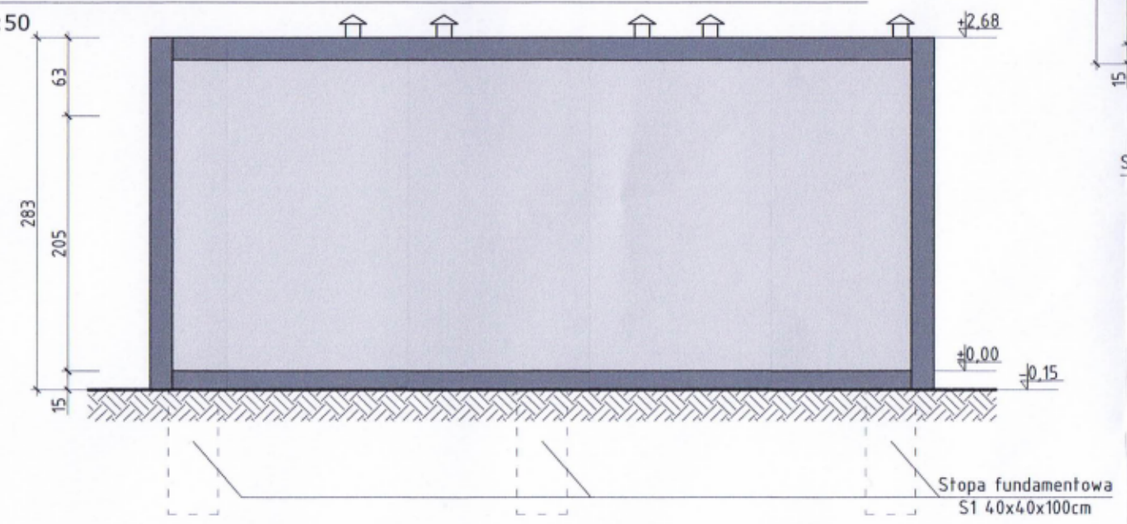


RZUT PRZYZIEMIA

SKALA 1:50

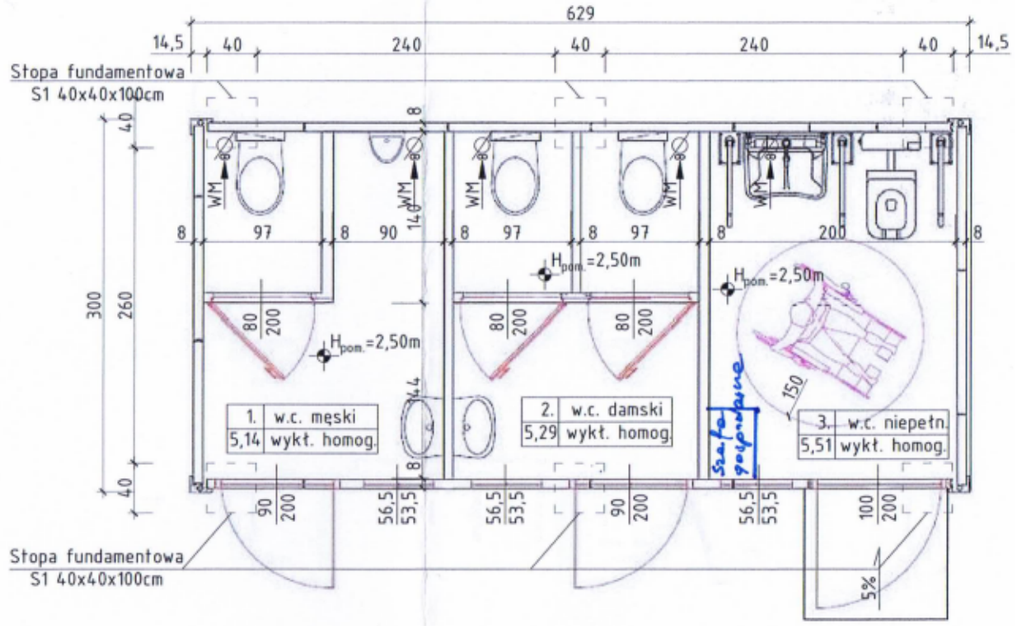

ELEWACJA PÓŁNOCNO-ZACHODNIA

SKALA 1:50

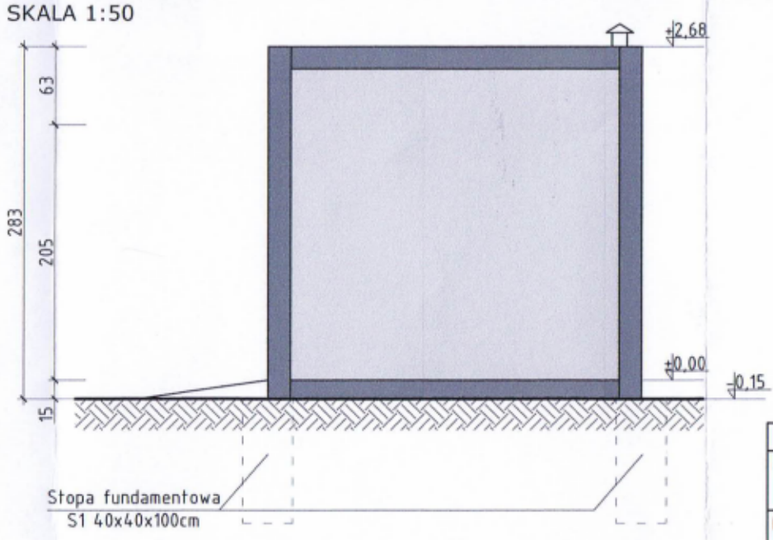

Zaopiniowano pod względem zgodności z przepisami bezpieczeństwa i higieny pracy oraz wymaganiami ergonomii
z zastrzeżeń
2. z zastrzeżeniami wymienionymi w załączonej opinii
inż. Alina Gul
Rzeczoznawca ds. Bezpieczeństwa i Higieny Pracy
nr upr. GIP-509/02/09 w grupach: 1.1, 1.2, 1.3, 1.4
39-400 Tarnobrzeg, ul. Kopernika 24/74
tel. 015 822 18 21
REGON 830232660 NIP 867-119-25-74
Lp. opinii 13/A
data 27.01.2012 r. podpis

Beton	C16/20	(B20)
Stal	A0	StOS
	AIII-N	RB500
Otulina	80 mm	

UWAGA: -Wszystkie wymiary zweryfikować z natury!!!

Uzgodniono pod względem wymagań higienicznych
i zdrowotnych bez zastrzeżeń (z zastrzeżeniami)
inż. Alina Gul
rzeczoznawca ds. sanitarno-higienicznych
Nr 594/W/94, w zakresie - bez ograniczeń
Tarnobrzeg, ul. Kopernika 24/74, tel. 015 822 18 21
REGON 830232660 NIP 867-119-25-74
data 27.01.2012 r.
L. opinii 13/A

	PROJEKT BUDOWLANY		
Inwestycja	Zagospodarowanie targowiska polegającego na przebudowie tagowiska stałego wraz z budową dwóch wiat stalowych, toalety publicznej, wiaty śmietnikowej, budynku gospodarczego, pawilonów handlowych oraz infrastruktury towarzyszącej w postaci ciągów pieszo-jezdnych, parkingów, instalacji zewnętrznych: wody, elektroenergetycznej i oświetlenia terenu, instalacji wewnętrznych: wody, kanalizacji sanitarnej, elektrycznej i wentylacji mechanicznej		
Lokalizacja	Działka nr ewid. 881/5; 882/4; 512/4; 592 jednostka ewidencyjna 141703_2 Celestynów obręb 0001 Celestynów gmina Celestynów		
Rozdział 1:	PROJEKT ZAGOSPODAROWANIA TERENU		
Temat rys.	TOALETA PUBLICZNA	Skala 1:50	
		Nr rys. T-1	
Inwestor	Gmina Celestynów ul. Regucka 3 05-430 Celestynów		
Projekt	PRB CONSULTING JAROSŁAW BĄCHOREK	ul. Sandomierska 26A 27-400 Ostrowiec Świętokrzyski tel. 0601 695 077, fax 41 242 18 02	
Architektura		nr upr.	podpis
Projektował:	mgr inż. arch. Anna Maciantowicz	KL175/92	
Sprawdził:	mgr inż. arch. Zbigniew Doktór	227/KL/72	