OPIS:
1. – Projektowany zjazd publiczny
2. – Istniejący zjazd publiczn
3. – Wiata stalowa nad placem targowym
4. – Nowoprojektowane pawilony handlowe (7szt.)
5. – Pawilony handlowe do handlu detalicznego lub usług nie objęte opracowaniem
6. – Sanitariaty dla handlujących i klientów
7. – Istniejący budynek handlowy przeznaczony do remontu nie objęty opracowaniem
8.– Wiata śmietnikowa
9.– Usytuowanie tablicy z napisem "Mój Rynek" nad wejściem na teren targowiska
10.– Istniejący budynek handlowy przeznaczony do remontu nie objęty opracowanim
11.– Projektowany garaż na samochód dostawczy

USŁUGI GEODEZYJNE
Bogusław Papis
06-430 Celestynów, ul. Obrońców Pokoju 26
tel. 789-70-44
REGON 011448427. NIP 532-100-07-10


GEODETA
mgr inż. Bogusław Papis

mgr inż. Jacek Koprowicz
upr. GUGiK Nr 5781

MAPA DO CELÓW PROJEKTOWYCH

Województwo: ***mazowieckie***
Powiat: ***otwocki***
Jednostka ewidencyjna: ***141703_2 Celestynów***
Obręb: ***141703_2.0001 Celestynów***
Obiekt: ***dz. ew. nr 881/5 i 882/4***
Ulica: ***Św. Kazimierza***
Skala ***1 : 500***
Układ współrzędnych płaskich: ***„PUWG 2000/21"***
Układ wysokościowy: ***Kronsztadt „86"***
Mapa numeryczna
Mapa jest aktualna w oznaczonym zakresie na dzień ***28.09.2016r.***
GK.III.6640.1.3246.2016
W zakresie opracowania:
- *kontury użytków gruntowych i klas gleboznawczych są zgodne z danymi ewidencji gruntów,*
- *nie sprawdzono obciążeń służebnościami gruntownymi.*

UWAGA: Mapa przeznaczona jest do projektowania:
– *obiektów liniowych;*
– *budynków – z zastrzeżeniem zachowania odległości większej niż 4 m od wniesionych na mapie granic działek.*
– *położenie punktów granicznych oznaczonych na mapie cyfrą inną niż „1" jest przybliżone i może ulec zmianie w wyniku odrębnych opracowań.*

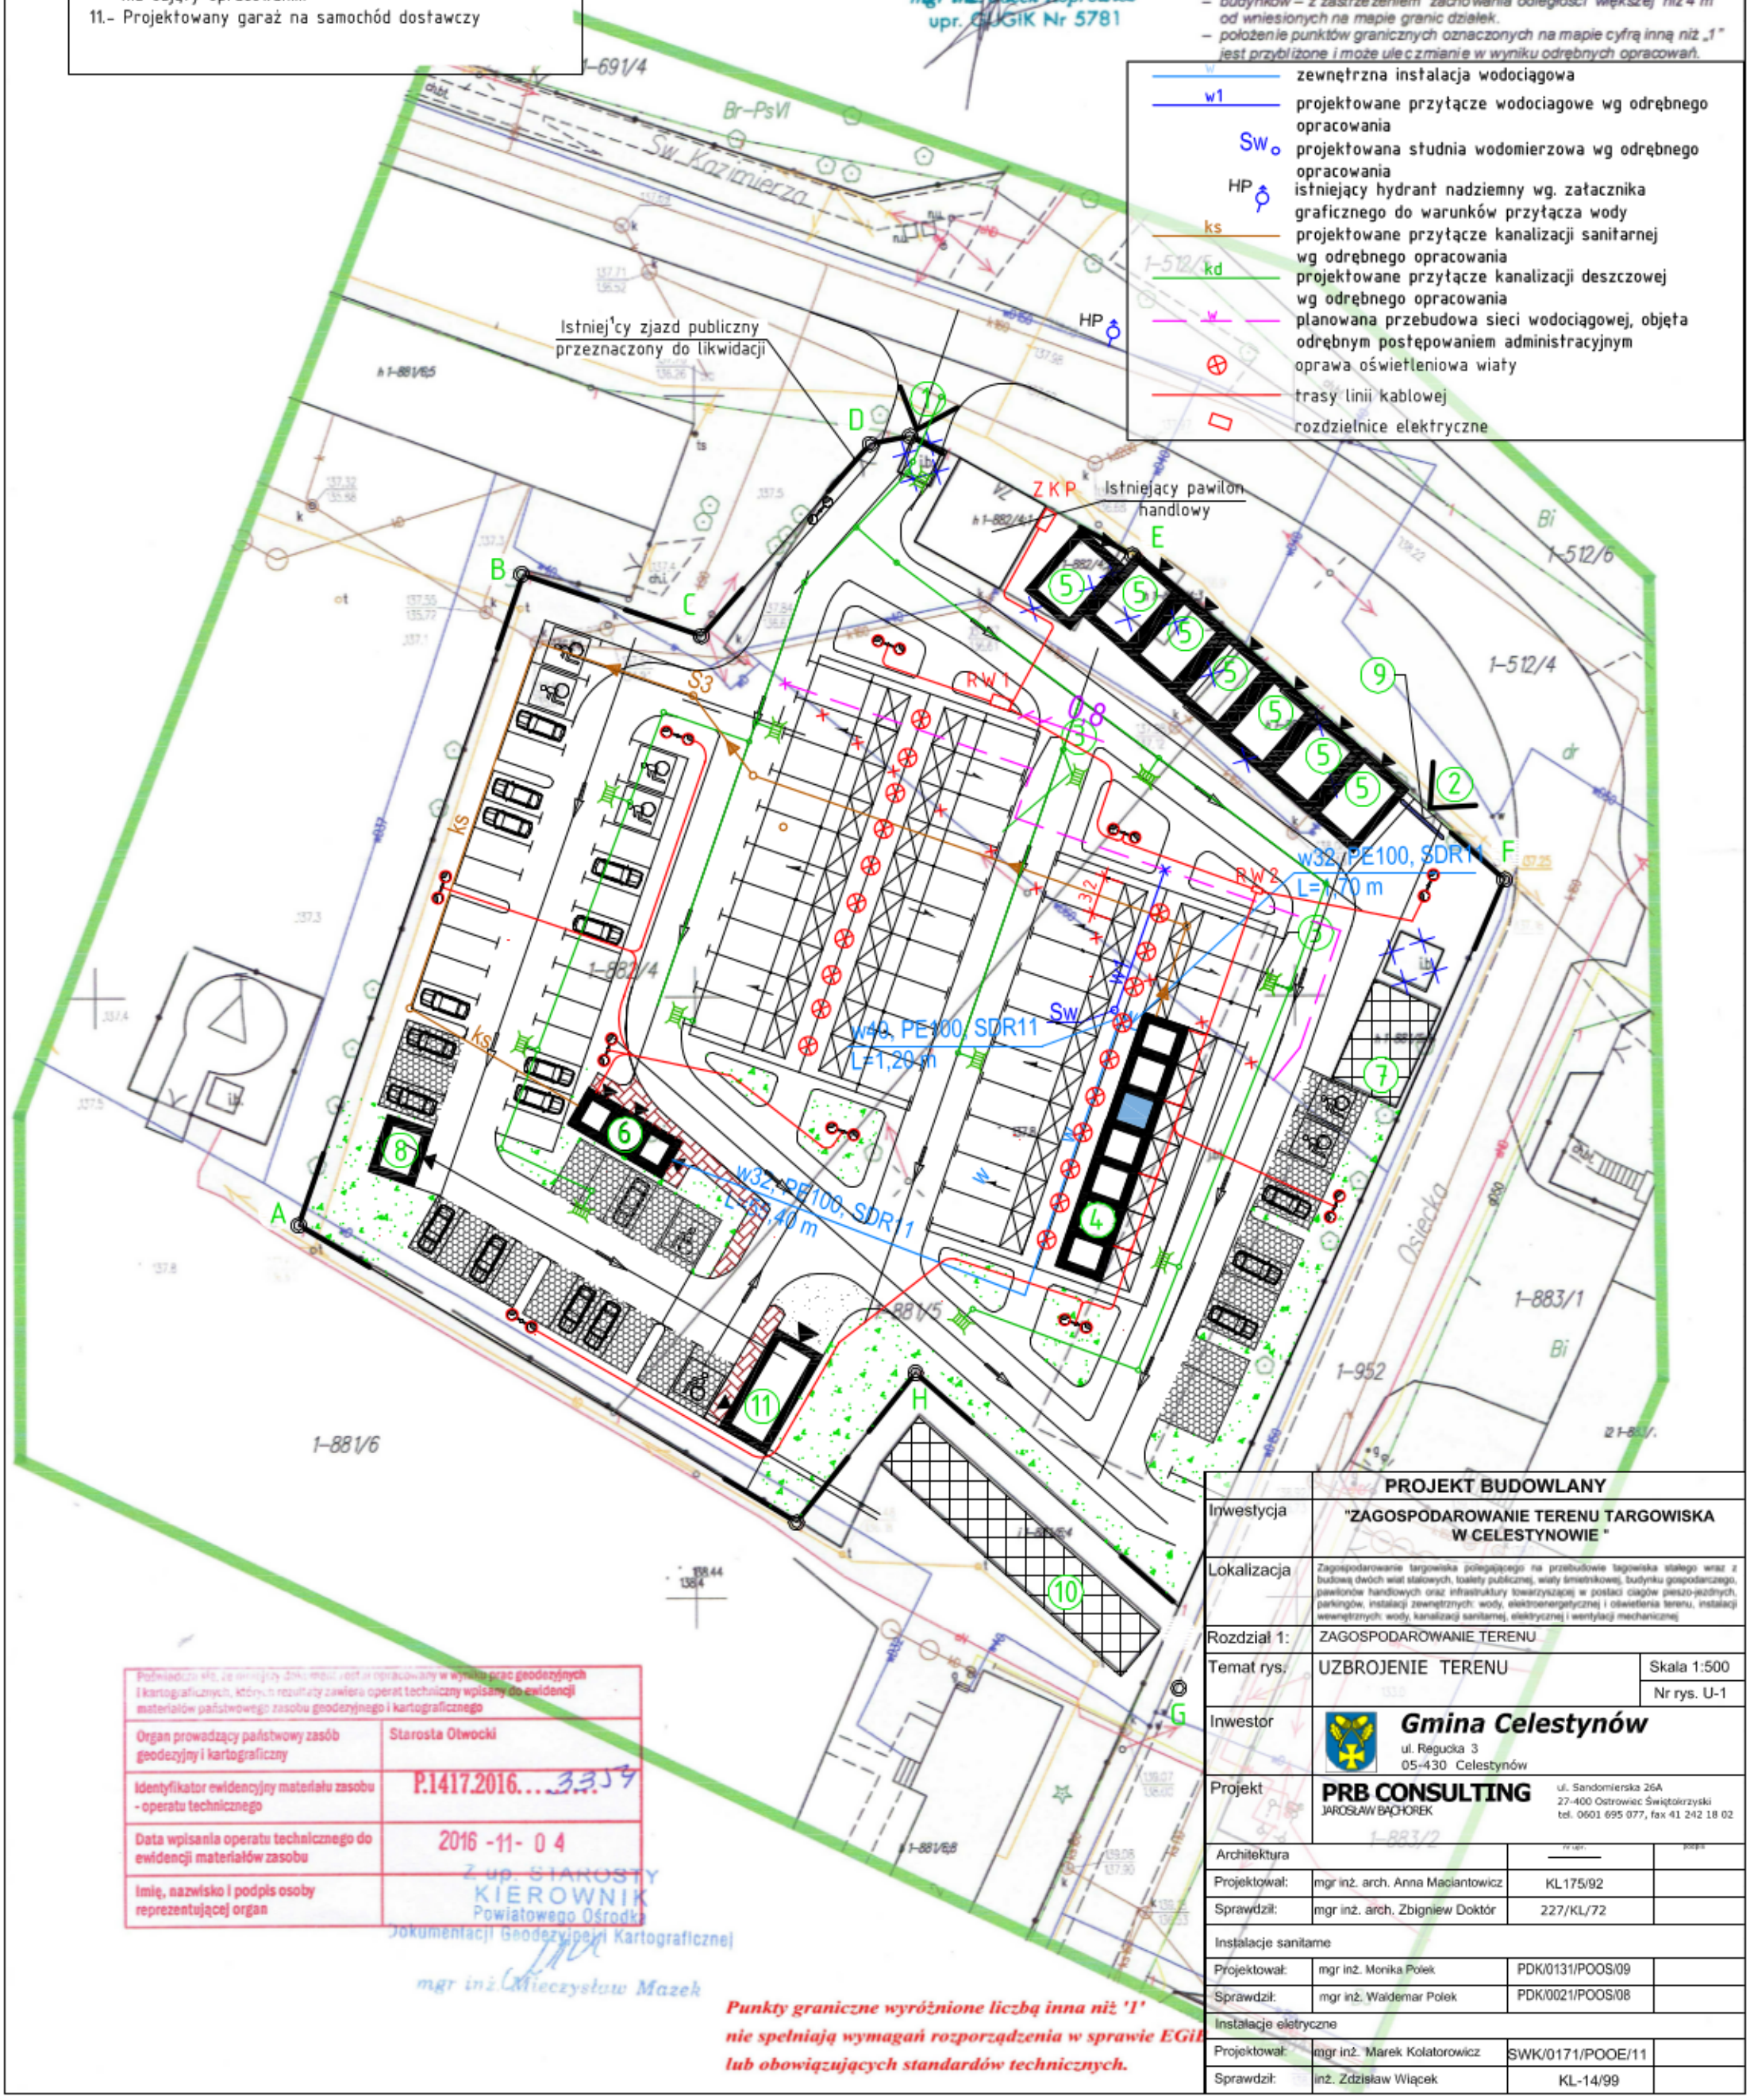

Poświadcza się, że niniejszy dokument został opracowany w wyniku prac geodezyjnych i kartograficznych, których rezultaty zawiera operat techniczny wpisany do ewidencji materiałów państwowego zasobu geodezyjnego i kartograficznego

Organ prowadzący państwowy zasób geodezyjny i kartograficzny	Starosta Otwocki
Identyfikator ewidencyjny materiału zasobu - operatu technicznego	P.1417.2016...3354
Data wpisania operatu technicznego do ewidencji materiałów zasobu	2016 -11- 04
Imię, nazwisko i podpis osoby reprezentującej organ	Z up. STAROSTY KIEROWNIK Powiatowego Ośrodka Dokumentacji Geodezyjnej i Kartograficznej mgr inż. Mieczysław Mazek

Punkty graniczne wyróżnione liczbą inna niż '1' nie spełniają wymagań rozporządzenia w sprawie EGiK lub obowiązujących standardów technicznych.

	PROJEKT BUDOWLANY		
Inwestycja	**"ZAGOSPODAROWANIE TERENU TARGOWISKA W CELESTYNOWIE "**		
Lokalizacja	Zagospodarowanie targowiska polegającego na przebudowie tagowiska stałego wraz z budową dwóch wiat stalowych, toalety publicznej, wiaty śmietnikowej, budynku gospodarczego, pawilonów handlowych oraz infrastruktury towarzyszącej w postaci ciągów pieszo-jezdnych, parkingów, instalacji zewnętrznych: wody, elektroenergetycznej i oświetlenia terenu, instalacji wewnętrznych: wody, kanalizacji sanitarnej, elektrycznej i wentylacji mechanicznej		
Rozdział 1:	ZAGOSPODAROWANIE TERENU		
Temat rys.	UZBROJENIE TERENU	Skala 1:500	
		Nr rys. U-1	
Inwestor	***Gmina Celestynów*** ul. Regucka 3 05-430 Celestynów		
Projekt	**PRB CONSULTING** JAROSŁAW BĄCHOREK ul. Sandomierska 26A 27-400 Ostrowiec Świętokrzyski tel. 0601 695 077, fax 41 242 18 02		
Architektura		nr upr.	podpis
Projektował:	mgr inż. arch. Anna Maciantowicz	KL175/92	
Sprawdził:	mgr inż. arch. Zbigniew Doktór	227/KL/72	
Instalacje sanitarne			
Projektował:	mgr inż. Monika Polek	PDK/0131/POOS/09	
Sprawdził:	mgr inż. Waldemar Polek	PDK/0021/POOS/08	
Instalacje elektryczne			
Projektował:	mgr inż. Marek Kolatorowicz	SWK/0171/POOE/11	
Sprawdził:	inż. Zdzisław Wiącek	KL-14/99	