
RZUT PRZYZIEMIA

SKALA 1:50

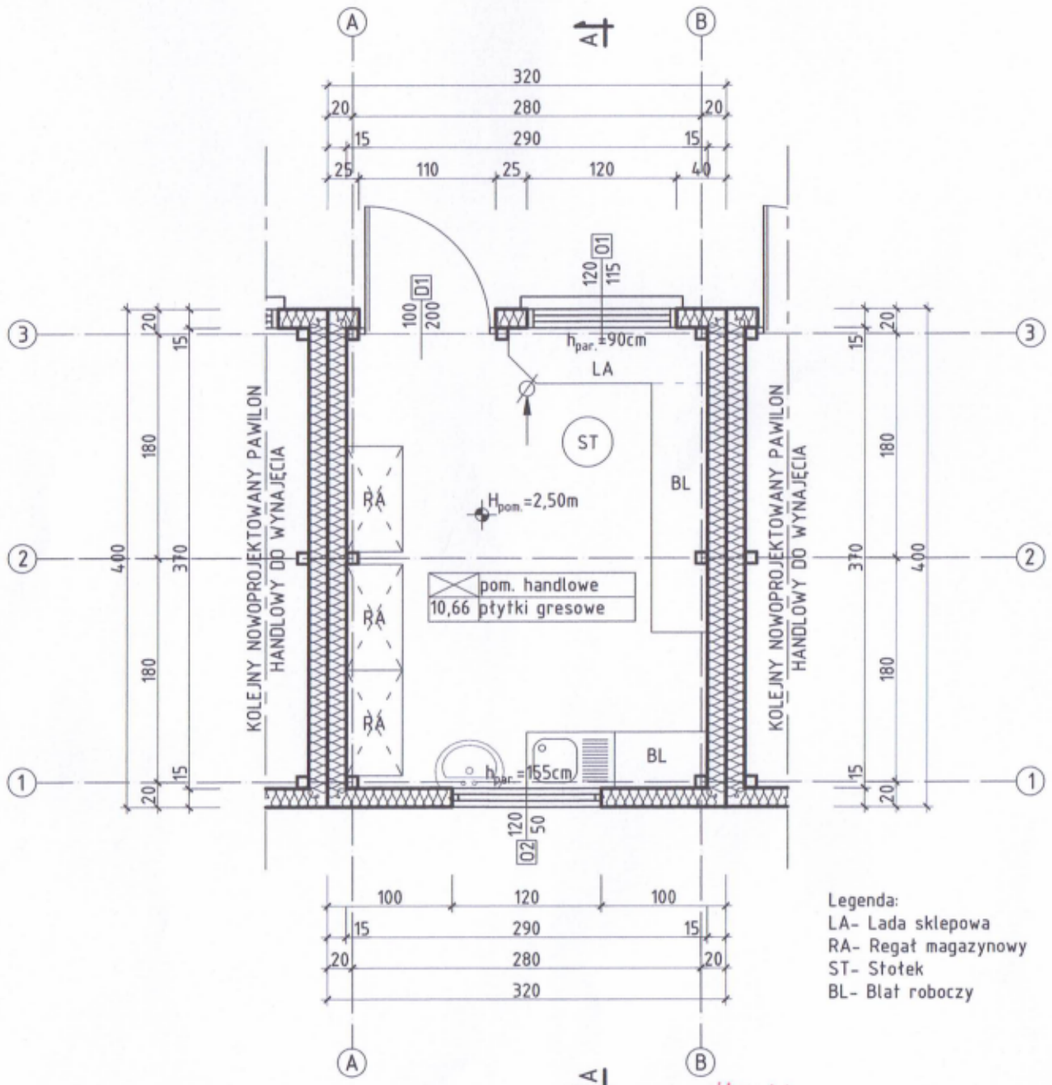

1A

Zaopiniowano pod względem zgodności z przepisami bezpieczeństwa i higieny pracy oraz wymaganiami ergonomii
1 bez zastrzeżeń
~~2- z zastrzeżeniami wymienionymi w załączonej opinii~~

inż. Alina Gul
Rzeczoznawca ds. Bezpieczeństwa i Higieny Pracy
nr upr. GIP-509/2014 w grupie 1.1, 1.2, 1.3, 4.4
39-400 Tarnobrzeg, ul. Kopernika 24/74
tel. 015 822 18 21
REGON 830232660 NIP 867-119-25-74

Lp. opinii 13/1A

data 27.01.2017 podpis

Uzgodniono pod względem wymagań higienicznych i zdrowotnych bez zastrzeżeń (~~z zastrzeżeniami~~)

inż. Alina Gul


data 27.01.2017

Rzeczoznawca ds. sanitarno-higienicznych
Nr 59-N/94, w zakresie bez ograniczeń
Tarnobrzeg, ul. Kopernika 24/74, tel. 015 822 18 21
REGON 830232660 NIP 867-119-25-74

Lp. opinii 13/1

RZUT DACHU

SKALA 1:50

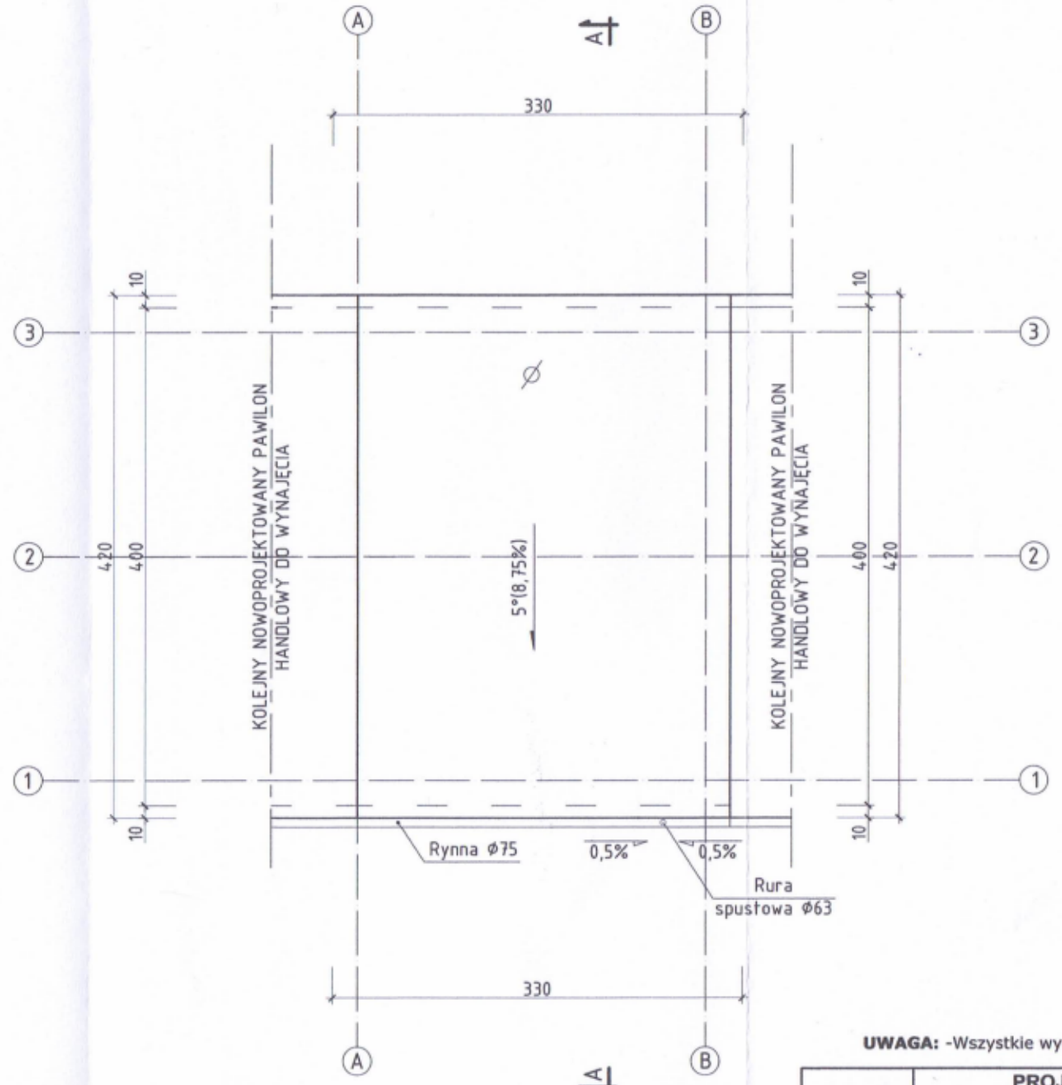

1A

UWAGA: -Wszystkie wymiary zweryfikować z natury!!!

	PROJEKT BUDOWLANY
Inwestycja	Zagospodarowanie targowiska polegającego na przebudowie tagowiska stałego wraz z budową dwóch wiat stalowych, toalety publicznej, wiaty śmietnikowej, budynku gospodarczego, pawilonów handlowych oraz infrastruktury towarzyszącej w postaci ciągów pieszo-jezdnych, parkingów, instalacji zewnętrznych: wody, elektroenergetycznej i oświetlenia terenu, instalacji wewnętrznych: wody, kanalizacji sanitarnej, elektrycznej i wentylacji mechanicznej
Lokalizacja	Działka nr ewid. 881/5; 882/4; 512/4; 592 jednostka ewidencyjna 141703_2 Celestynów obręb 0001 Celestynów gmina Celestynów
Rozdział 5:	
Temat rys.	RZUT PARTERU RZUT DACHU — Skala 1:50 — Nr rys. A-5
Inwestor	**Gmina Celestynów** ul. Regucka 3 05-430 Celestynów
Projekt	**PRB CONSULTING** JAROSŁAW BĄCHOREK ul. Sandomierska 26A 27-400 Ostrowiec Świętokrzyski tel. 0601 695 077, fax 41 242 18 02

Architektura		nr upr.	podpis
Projektował:	mgr inż. arch. Anna Maciantowicz	KL175/92	
Sprawdził:	mgr inż. arch. Zbigniew Doktór	227/KL/72	