
Instalacja kanalizacji sanitarnej - rzut przyziemia, skala 1:75

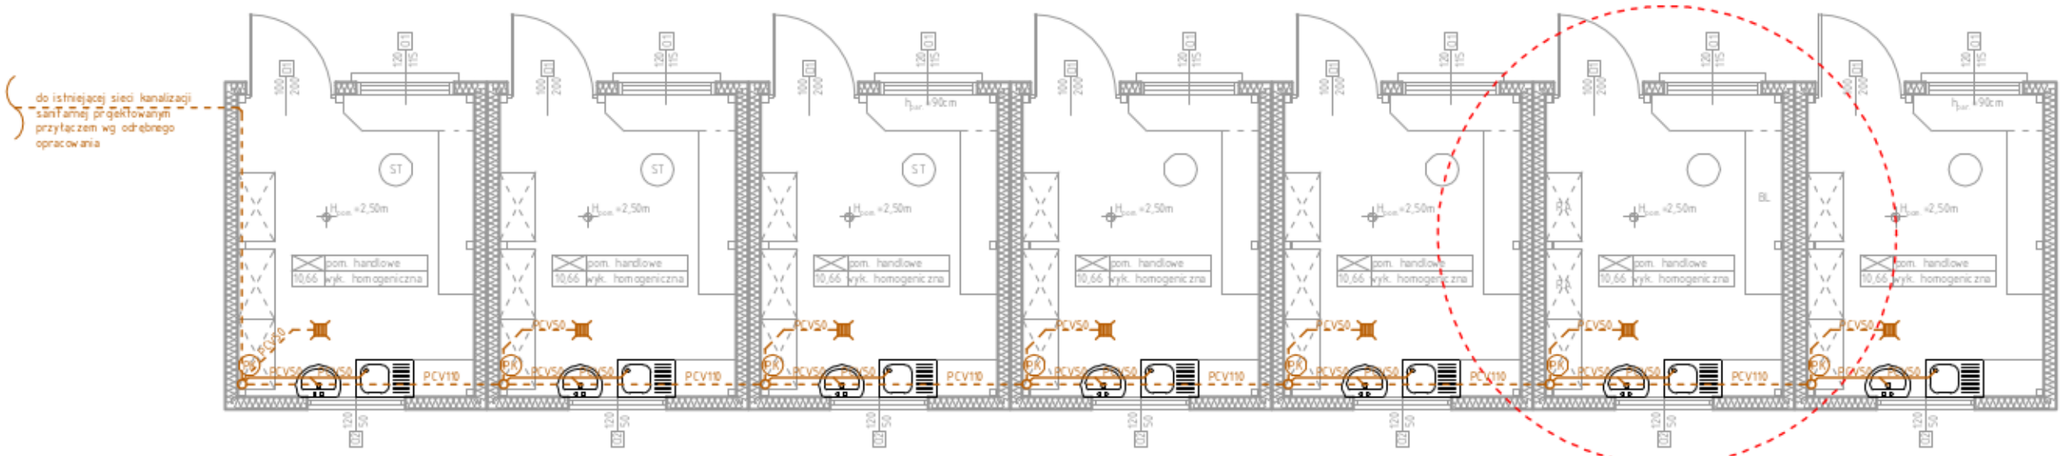

Szczegół A

Legenda:

- kanalizacja sanitarna z rur PCV-U łączonych kielichowo, prowadzić po ścianach
- kanalizacja sanitarna z rur PCV-U łączonych kielichowo, prowadzić w warstwach posadzki
- (PK) pion kanalizacyjny, zakończony wywiewką wyprowadzoną ponad dach

	PROJEKT BUDOWLANY		
Inwestycja	Zagospodarowanie targowiska polegającego na przebudowie targowiska stałego wraz z budową dwóch wiat stalowych, toalety publicznej, wiaty śmietnikowej, budynku gospodarczego, pawilonów handlowych oraz infrastruktury towarzyszącej w postaci ciągów pieszo-jezdnych, parkingów, instalacji zewnętrznych: wody, elektroenergetycznej i oświetlenia terenu, instalacji wewnętrznych: wody, kanalizacji sanitarnej, elektrycznej i wentylacji mechanicznej		
Lokalizacja	Działka nr ewid. 881/5; 882/4; 512/4; 592 jednostka ewidencyjna 141703_2 Celestynów obręb 0001 Celestynów gmina Celestynów		
Rozdział 7:	PROJEKT INSTALACJI SANITARNYCH WEWNĘTRZNYCH		
Temat rys.	Instalacja kanalizacji sanitarnej w pawilonach handlowych - rzut przyziemia	Skala 1:75	
		Nr rys. S-6	
Inwestor	Gmina Celestynów ul. Rapacka 3 05-430 Celestynów		
Projekt	PRB CONSULTING JAROSŁAW BACHOREK ul. Sandomierska 26A 27-400 Ostrowiec Świętokrzyski tel. 0601 695 077, fax 41 242 18 02		

Instalacje sanitarne wewnętrzne			
Opracował:	mgr inż. Agnieszka Marzec	asystent projektanta	
Opracował:	mgr inż. Anna Czyżwska	asystent projektanta	
Projektował	mgr inż. Monika Polek	PDK/0131/POOS/09	
Sprawdził:	mgr inż. Waldemar Polek	PDK/0021/POOS/08	