

RZUT FUNDAMENTÓW - WIATA Z PAWILONAMI
SKALA 1:100

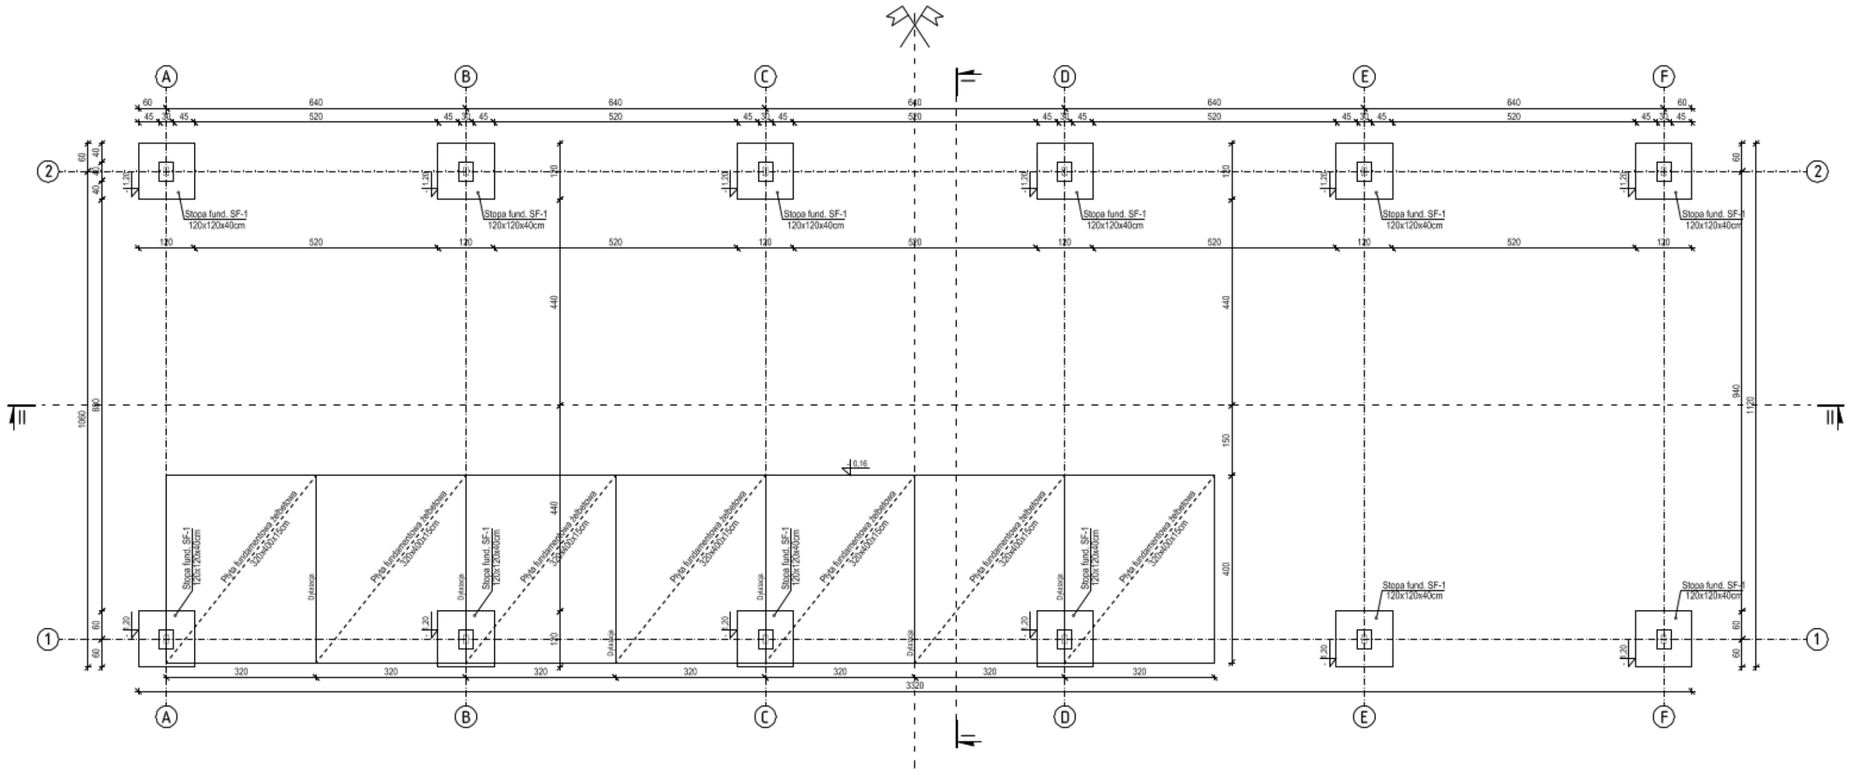

Schemat posadowienia
Skala 1:50

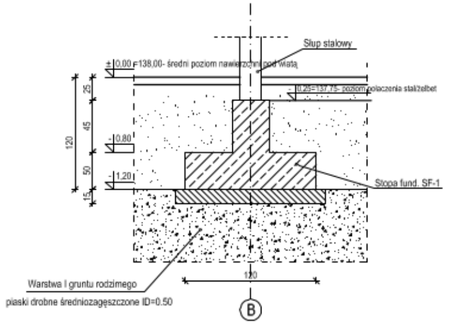

Uwaga!!!
1. Wszelkie przewarstwienia nasypów oraz gruntow plastycznych usunąć i zastąpić chudym betonem
2. W fundamentach przewidzieć uziemnienie wg.projektu elektrycznego

Beton C 20/25 XC2 f_{cd}=13,3MPa f_{ck}=20MPa
Stal A-0 "Ø" St0S-b f_{yd}=190MPa f_{yk}=220MPa
Stal A-IIIN "#" BSt500 f_{yd}=420MPa f_{yk}=500MPa

	PROJEKT BUDOWLANY		
Inwestycja	Zagospodarowanie targowiska polegającego na przebudowie targowiska stałego wraz z budową dwóch wiat stalowych, toalety publicznej, wiaty śmietnikowej, budynku gospodarczego, pawilonów handlowych oraz infrastruktury towarzyszącej w postaci ciągów pieszo-jezdnych, parkingów, instalacji zewnętrznych: wody, elektroenergetycznej i oświetlenia terenu, instalacji wewnętrznych: wody, kanalizacji sanitarnej, elektrycznej i wentylacji mechanicznej		
Lokalizacja	Działka nr ewid. 881/5; 882/4; 512/4; 592 jednostka ewidencyjna 141703_2 Celestynów obręb 0001 Celestynów gmina Celestynów		
Rozdział 5:	PROJEKT WIATY TARGOWEJ		
Temat rys.	RZUT FUNDAMENTÓW - WIATA Z PAWILONAMI	Skala 1:100	Nr rys. B-1
Inwestor	**Gmina Celestynów** ul. Regucka 3 05-430 Celestynów		
Projekt	**PRB CONSULTING** JAROSŁAW BACHOREK — ul. Sandomierska 26A 27-400 Ostrowiec Świętokrzyski tel. 0601 695 077, fax 41 242 18 02		

Konstrukcja		nr upr.	podpis
Opracował:			
Projektował:	mgr inż. arch. Zbigniew Doktór	227/KL/72	
Sprawdził:	mgr inż. Maciej Glibowski	SWK/0007/POOK/13	