
PROJEKT ZAGOSPODAROWANIA

OZNACZENIA:

ABCDEA– TEREN OBJĘTY OPRACOWANIEM

1. PROJEKTOWANE URZĄDZENIE – WYPYCHACZ
2. PROJEKTOWANE URZĄDZENIE – WIOŚLARZ
3. PROJEKTOWANE URZĄDZENIE – PODCIĄGACZ
4. PROJEKTOWANA TABLICA Z REGULAMINEM
5. PROJEKTOWANE UTWARDZENIE Z KOSTKI BETONOWEJ
6. ISTNIEJĄCE OGRODZENIE

ISTNIEJĄCE WEJŚCIE

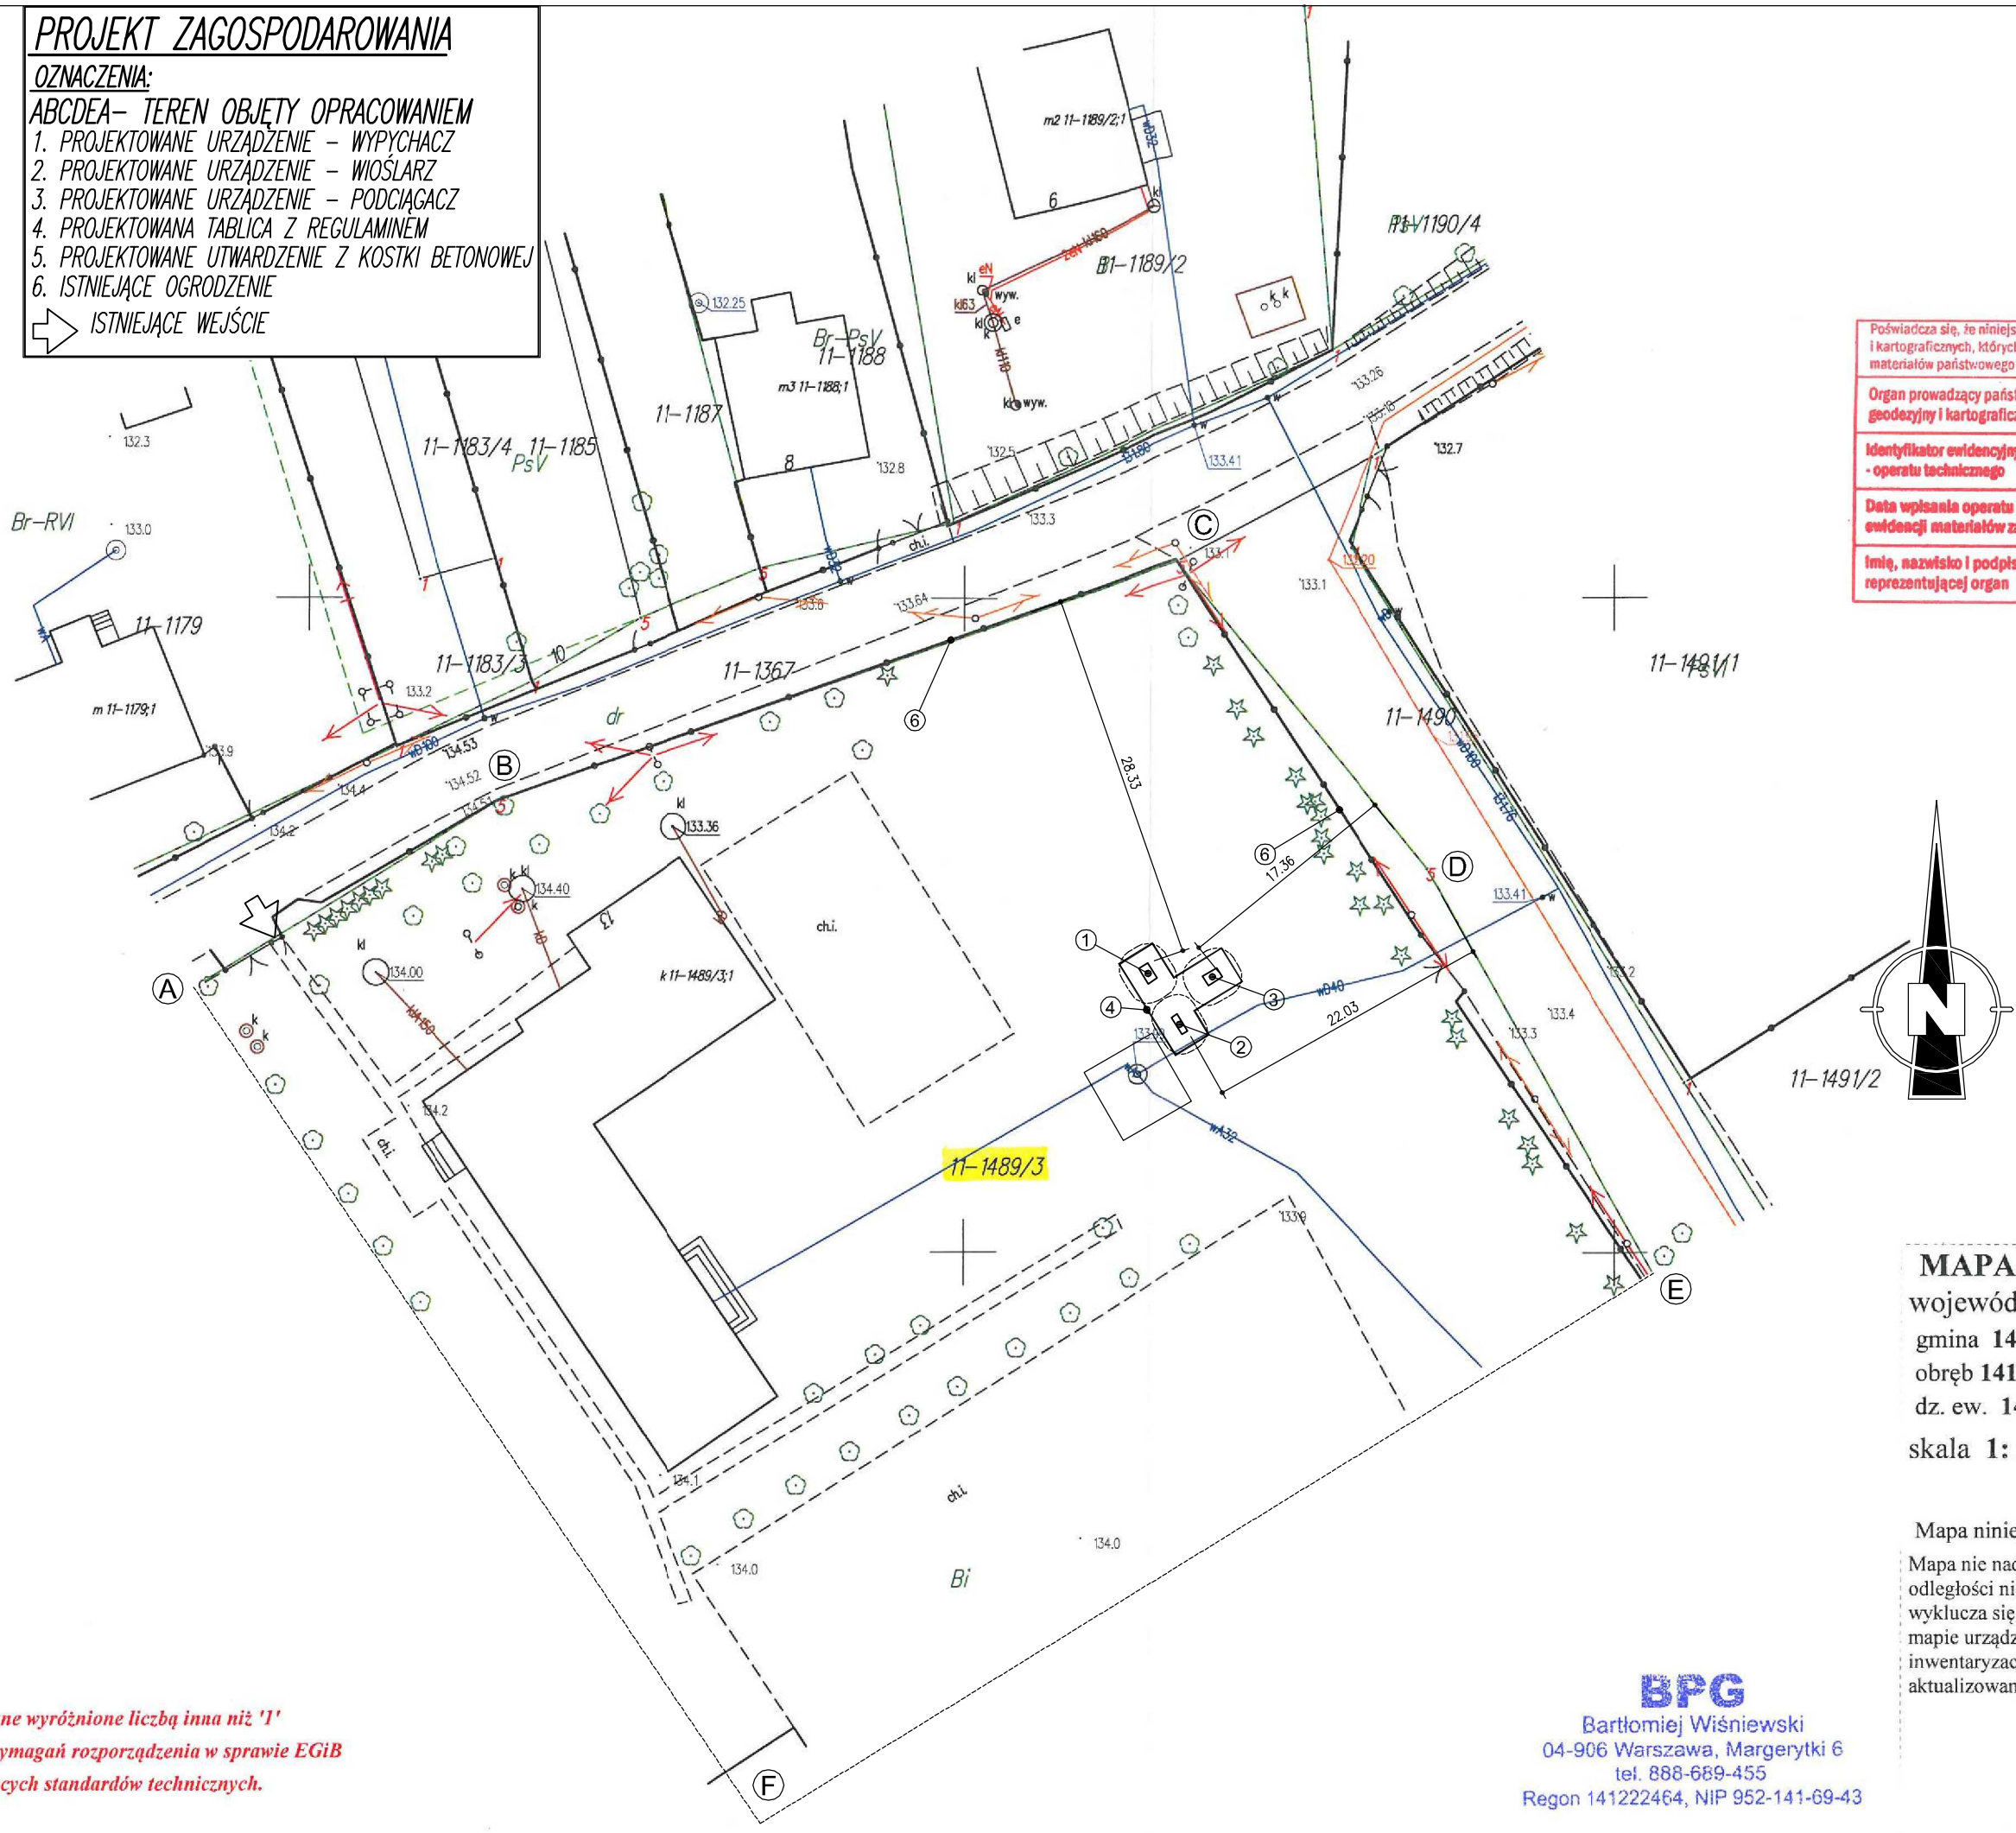

Poświadcza się, że niniejszy dokument został opracowany w wyniku prac geodezyjnych i kartograficznych, których rezultaty zawiera operat techniczny wpisany do ewidencji materiałów państwowego zasobu geodezyjnego i kartograficznego

Organ prowadzący państwowy zasób geodezyjny i kartograficzny	Starosta Otwocki
Identyfikator ewidencyjny materiału zasobu - operatu technicznego	P.1417.2016.300.3
Data wpisania operatu technicznego do ewidencji materiałów zasobu	2016 -10- 11
Imię, nazwisko i podpis osoby reprezentującej organ	Z up. STAROSTY Geodeta Powiatowy mgr inż. Jacek Kossowski

Obiekt	BUDOWA OBIEKTÓW MAŁEJ ARCHITEKTURY W RAMACH SIŁOWNI PLENEROWEJ
Adres	REGUT DZIAŁKA NR EW. 1489/3 OBR. REGUT, GM. CELESTYNÓW
Nazwa rys.	PROJEKT ZAGOSPODAROWANIA TERENU
Skala	1:500
Nr rys.	Z-1
Data	19.10.2016 r.
Funkcja / Imię i nazwisko / Podpis	
Projektant	mgr inż. Dariusz Nykiel upr. Wa-13/02 do projektowania w specjalności konstrukcyjno-budowlanej bez ograniczeń

MAPA DO CELÓW PROJEKTOWYCH

województwo **mazowieckie**, powiat **otwocki**
gmina **141703_2 CELESTYNÓW**
obręb **141703_2.0011 REGUT**
dz. ew. **1489/3**

skala **1: 500** Układ: wsp. 2000/7, wys. K-86

GK.III.6640.1.3526.2016

Mapa niniejsza jest aktualna na dzień ***29-09-2016r .***

Mapa nie nadaje się do projektowania budynków sytuowanych w odległości nie większej niż 4,0m od granicy nieruchomości. Nie wyklucza się istnienia w terenie innych nie wykazanych na niniejszej mapie urządzeń podziemnych, które nie były zgłoszone do inwentaryzacji. Mapa została wykonana bez sprawdzenia, czy na aktualizowanym terenie występują służebności gruntowe.

GEODETA UPRAWNIONY
mgr inż. Dawid Leszmann
Upr. Nr 11833

Punkty graniczne wyróżnione liczbą inna niż '1' nie spełniają wymagań rozporządzenia w sprawie EGiB lub obowiązujących standardów technicznych.

BPG
Bartłomiej Wiśniewski
04-906 Warszawa, Margerytki 6
tel. 888-689-455
Regon 141222464, NIP 952-141-69-43