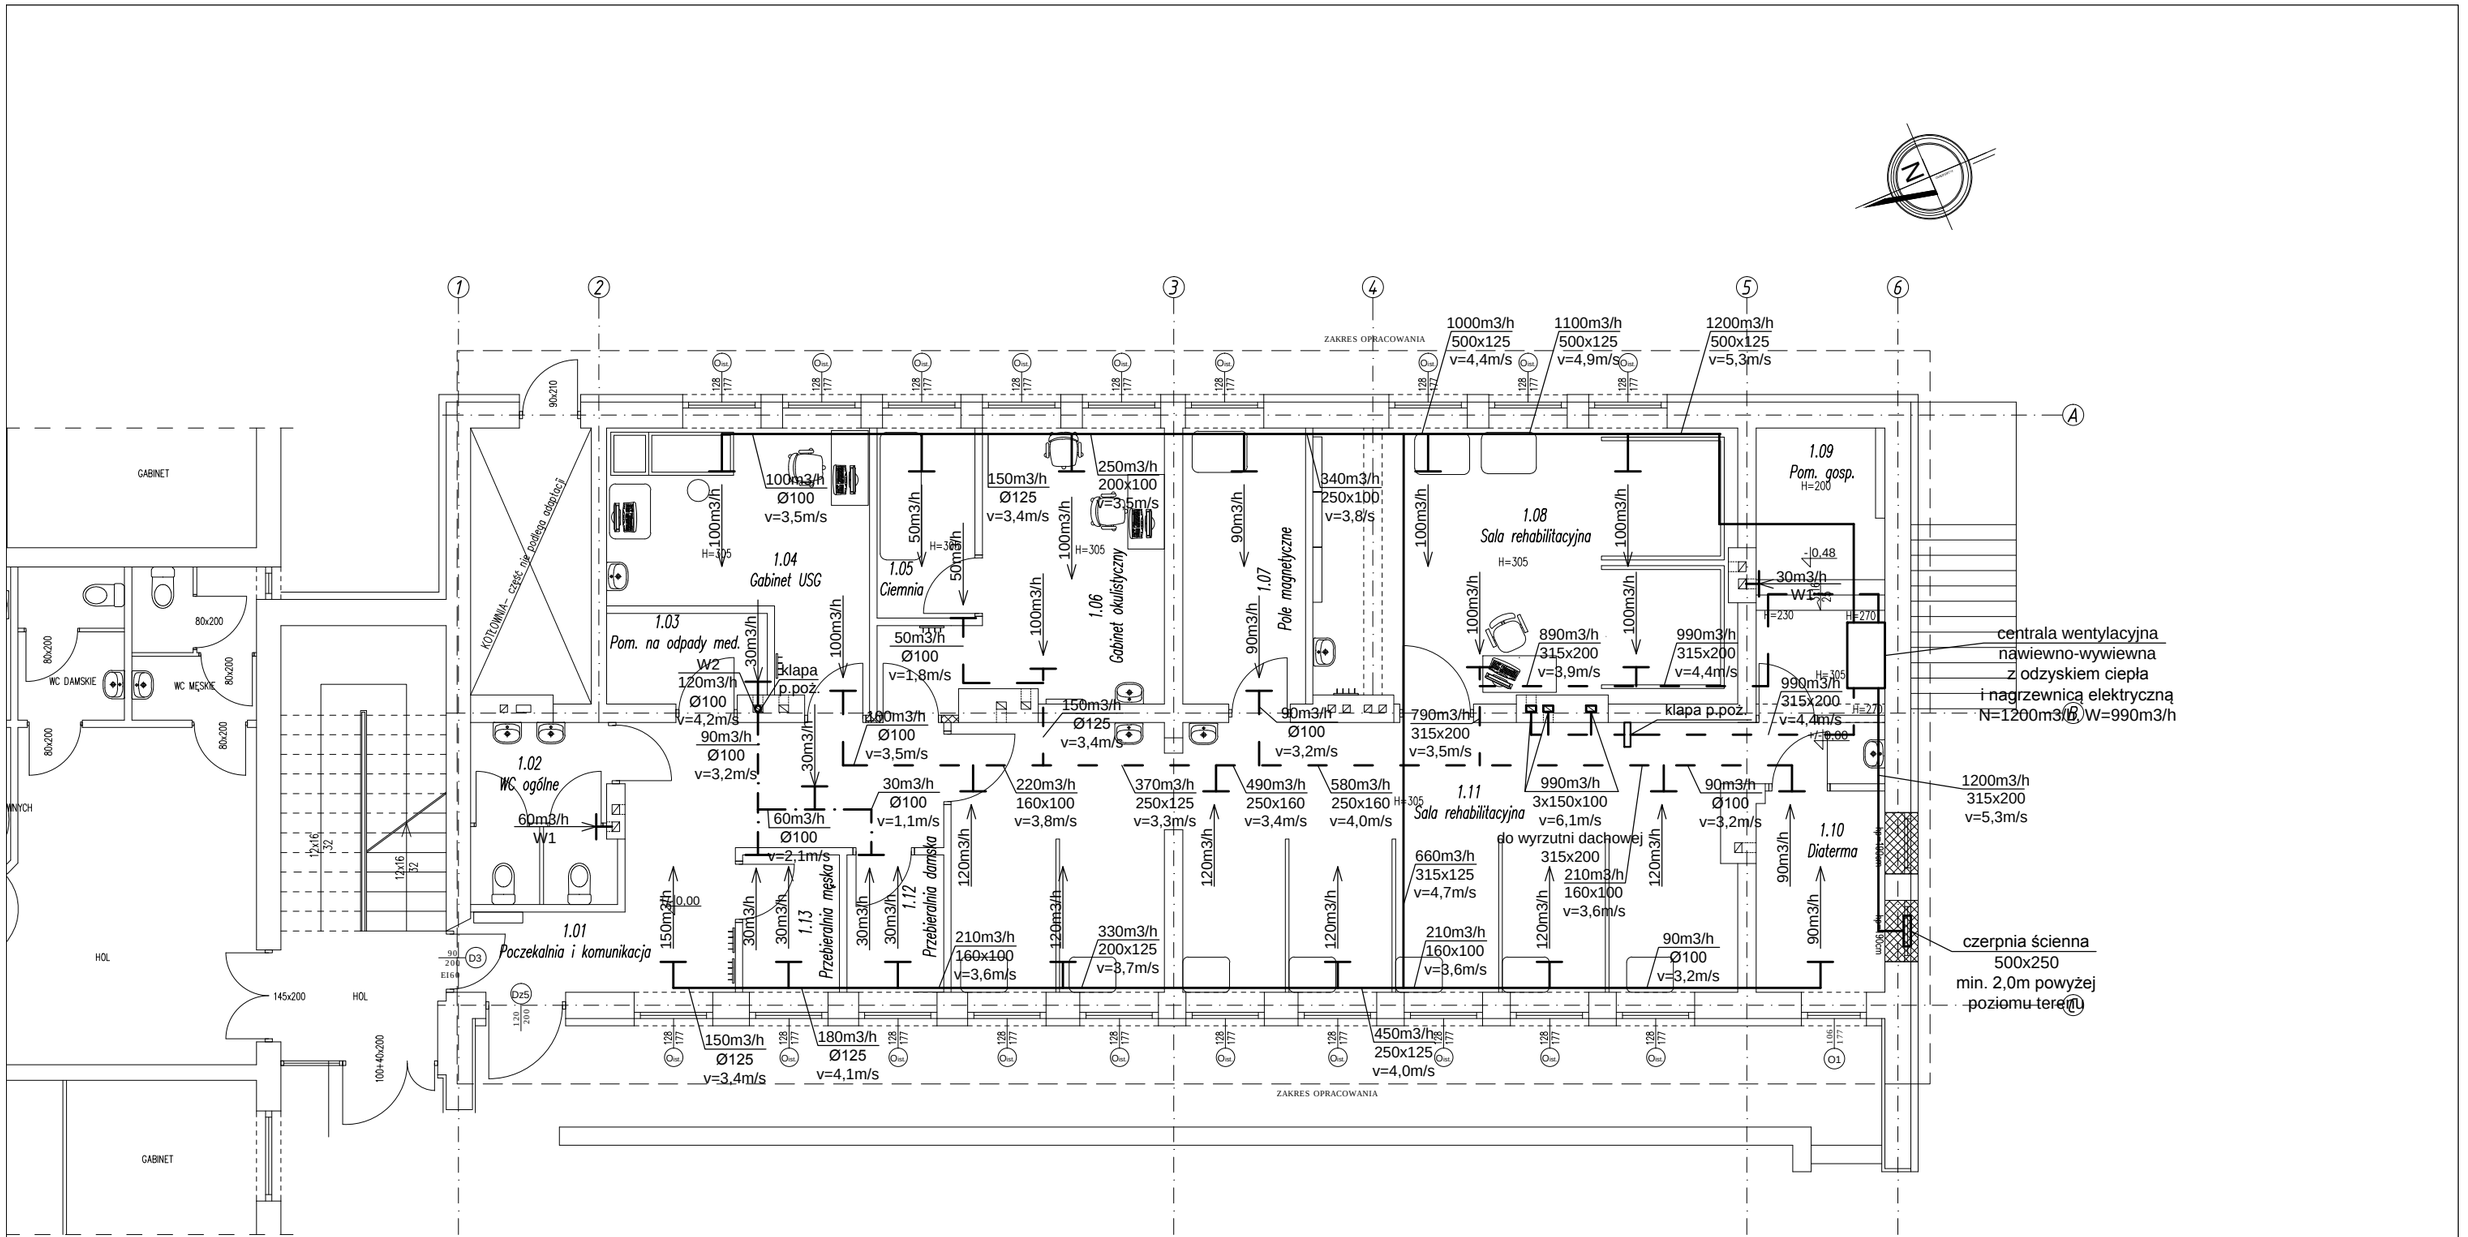


OZNACZENIA:

——— - instalacja went. mechanicznej - nawiew

— — - instalacja went. mechanicznej - wywiew

—·— - inst. went. mechanicznej - wywiew przez wentylator kanałowy W2

W1 - wentylator ścienny załączany włącznikiem światła z opóźnieniem czasowym o wydajności 60m3/h

W2 - wentylator kanałowy o wydajności 120m3/h z programatorem czasowym

PRZEDSIĘBIORSTWO PROJEKTOWANIA I OBSŁUGI INWESTYCJI
"PROBUD" SP. Z O.O.
Konieczki 15B/A, 19-300 Ełk

ADRES OBIEKTU:	Samodzielny Publiczny Zakład Opieki Zdrowotnej ul. Regucka 5, 05-430 Celestynów		S1
NAZWA RYSUNKU:	RZUT PARTERU - INST. WENTYLACJI MECHANICZNEJ		BRANŻA: SANITARNA
PROJEKTANT:	mgr inż. Romuald Szafranowski nr upr. SUW 335/80	Podpis:	DATA: KWIECIEŃ 2019r.
SPRAWDZAJĄCY:	mgr inż. Justyna Januszko - Siemion nr upr. WAM/0032/PWOS/16	Podpis:	SKALA: 1:100