
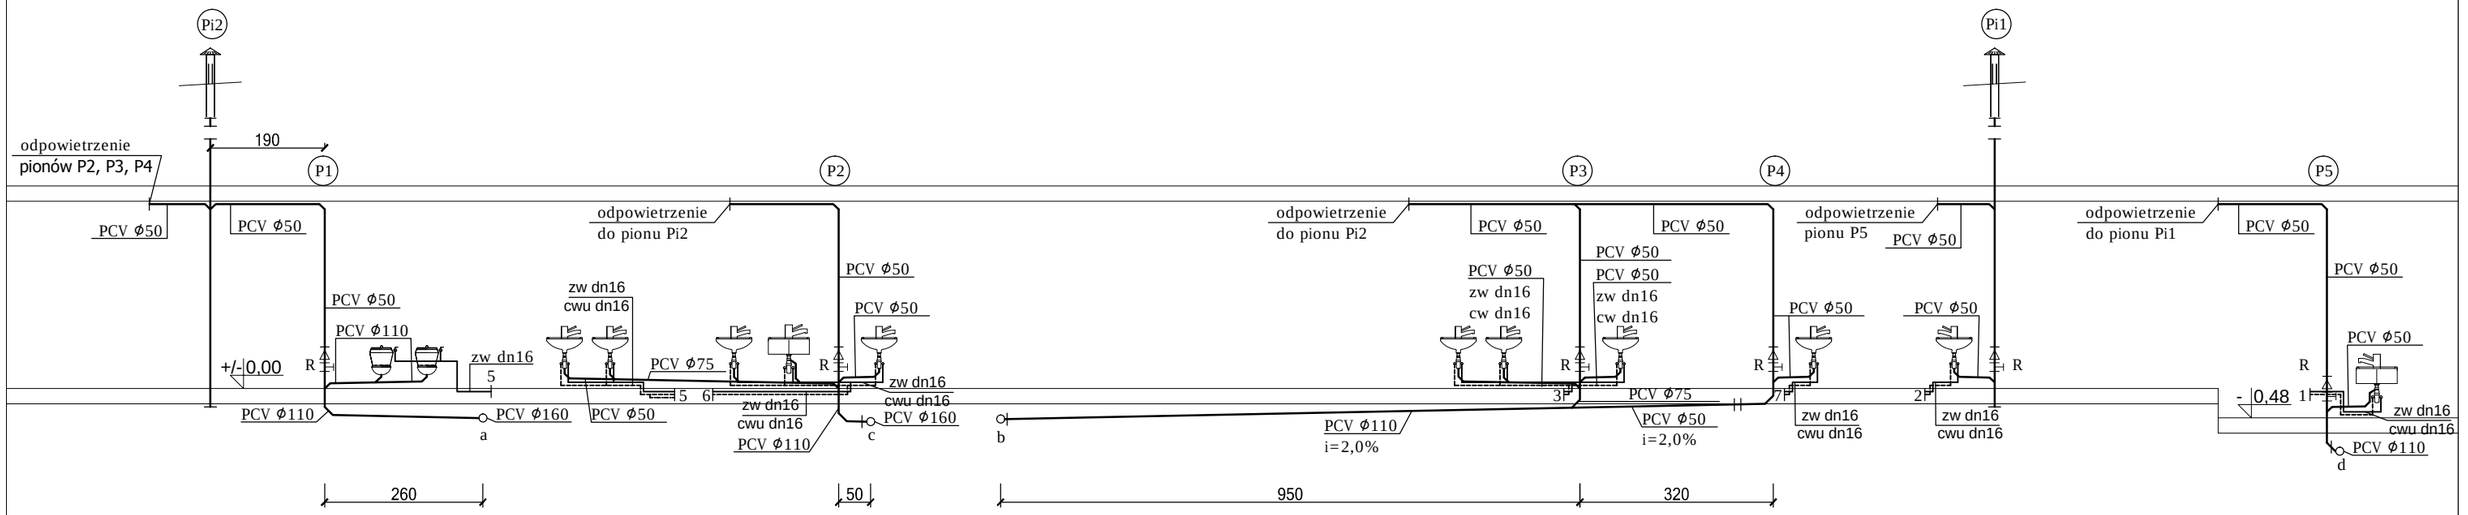


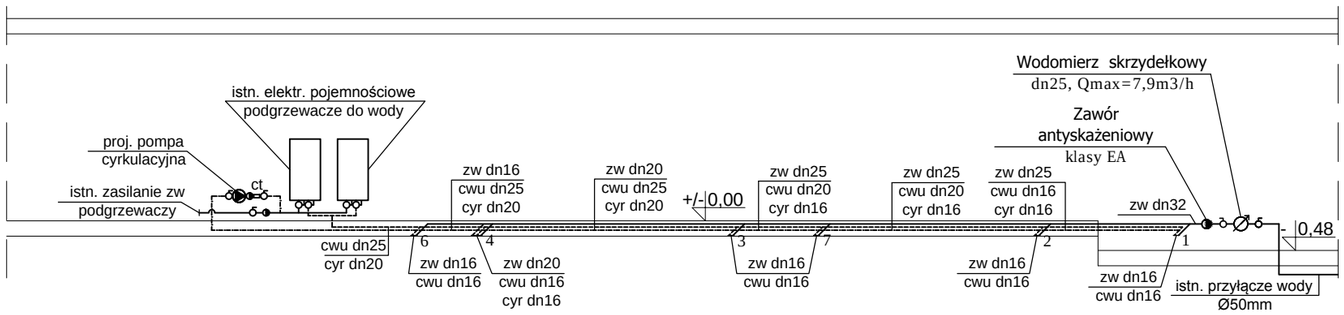

OZNACZENIA:

- zw — projektowane przewody wody zimnej
- cwu — projektowane przewody ciepłej wody użytkowej
- cyr — projektowane przewody cyrkulacji ciepłej wody użytkowej
- projektowane przewody kanalizacyjne pod posadzką
- (P1)-(P5) — projektowane piony inst. kanalizacyjnej
- (Pi1)-(Pi2) — istniejące piony inst. kanalizacyjnej
- a,b,c,d — projektowane trójniki 45°

PRZEDSIĘBIORSTWO PROJEKTOWANIA I OBSŁUGI INWESTYCJI "PROBUD" SP. Z O.O. Konieczki 15B/A, 19-300 Ełk			
ADRES OBIEKTU:	Samodzielny Publiczny Zakład Opieki Zdrowotnej ul. Regucka 5, 05-430 Celestynów		S2
NAZWA RYSUNKU:	ROZWINIĘCIE INST. WOD-KAN		BRANŻA: SANITARNA
PROJEKTANT:	mgr inż. Romuald Szafranowski nr upr. SUW 335/80	Podpis:	DATA: SIERPIEŃ 2019r.
			SKALA: 1:100