
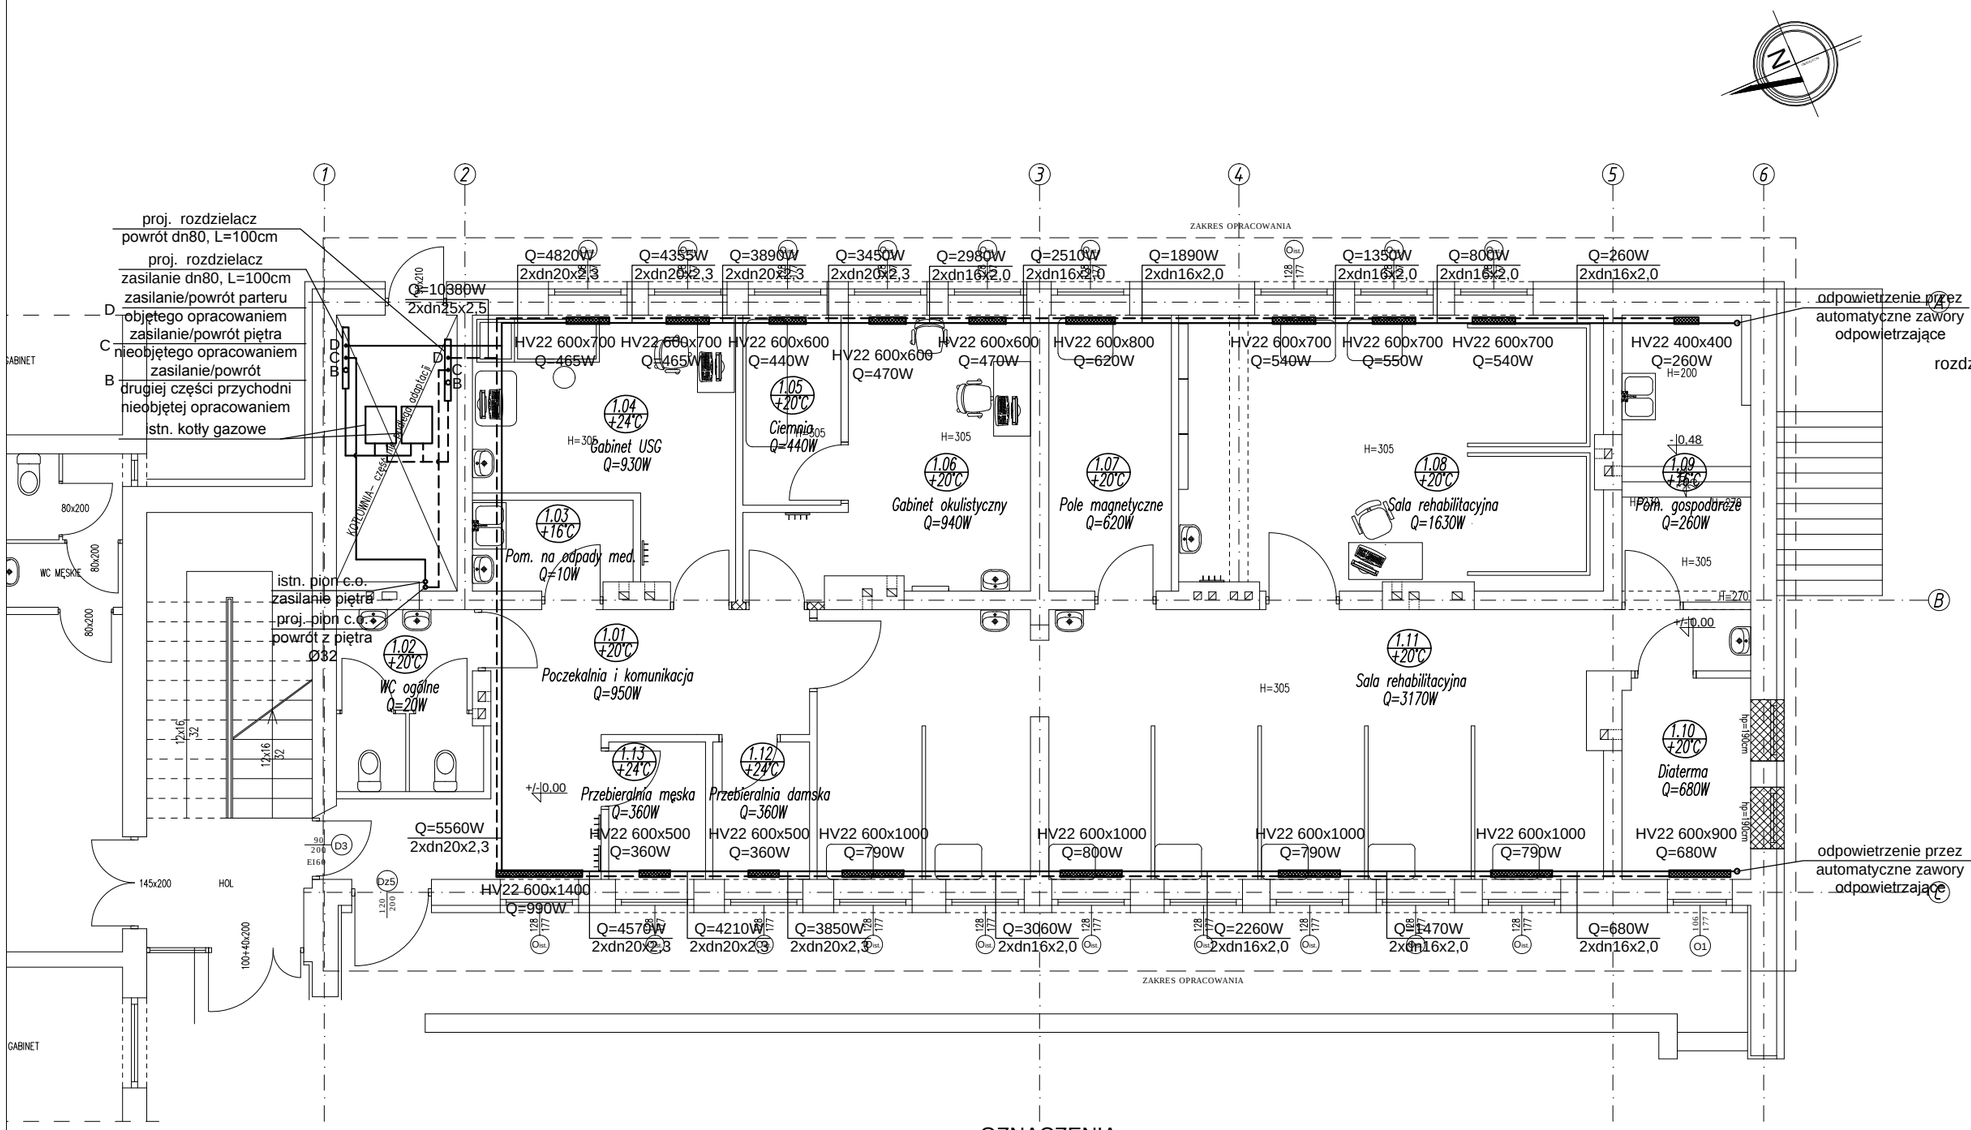


SZCZEGÓŁ
Proj. zestaw rozdzielaczy zasilanie i powrót

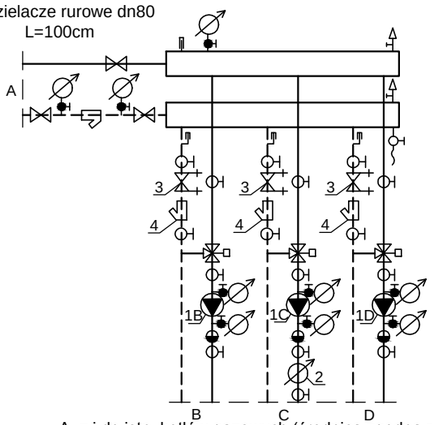

A. z i do istn. kotłów gazowych (średnica zgodna z istniejącą)
B. z i do istn. części przychodni nieobjętej zakresem opracowania (średnica zgodna z istniejącą)
C. z (Ø32) i na piętro (średnica zgodna z istniejącą) nad adaptowanym parterem
D. z i na parter objęty zakresem opracowania 2xØ32

1B. Pompa obiegowa istniejąca
1C. Proj. pompa obiegowa Q=0,5m3/h
1D. Proj. pompa obiegowa, Q=~0,5m3/h
2. Proj. ciepłomierz Q=~0,5m3/h
3. Proj. zawory równoważące
4. Proj. filtry

Uwaga:

Zasilanie z istn. kotłów gazowych przez projektowany zestaw rozdzielaczy.
Obliczeniowe zapotrzebowanie na ciepło: Q=10 380W
Obliczeniowe parametry czynnika grzejnego (wody): 75/55°C
Ciśnienie dyspozycyjne instalacji zasilającej parter: p=14kPa
Strumień wody w instalacji zasilającej parter: 0,124 kg/s
Pojemność instalacji zasilającej parter (za rozdzielaczami): V=93dm3
Przewody rozprowadzające do grzejników prowadzić pod posadzką.
Odpowietrzenie na końcu ciągów grzewczych przez wyprowadzenie pionów powyżej wysokości grzejników na parterze i montaż zaworów odpowietrzających. Na powrotach do rozdzielaczy zamontować zawory równoważące.

OZNACZENIA:

- grzejnik płytowy
  - HV - higieniczny z podłączeniem dolnym kątowym
  - 22 - dwupłytowy
- —— - projektowane przewody zasilanie
- – – – - projektowane przewody powrót

PRZEDSIĘBIORSTWO PROJEKTOWANIA I OBSŁUGI INWESTYCJI "PROBUD" SP. Z O.O. Konieczki 15B/A, 19-300 Ełk			
ADRES OBIEKTU:	Samodzielny Publiczny Zakład Opieki Zdrowotnej ul. Regucka 5, 05-430 Celestynów		S3
NAZWA RYSUNKU:	REHABILITACJA- PRZUT PARTERU - INST. C.O.		BRANŻA: SANITARNA
PROJEKTANT:	mgr inż. Romuald Szafranowski nr upr. SUW 335/80	Podpis:	DATA: SIERPIEŃ 2019r.
		Podpis:	SKALA: 1:100