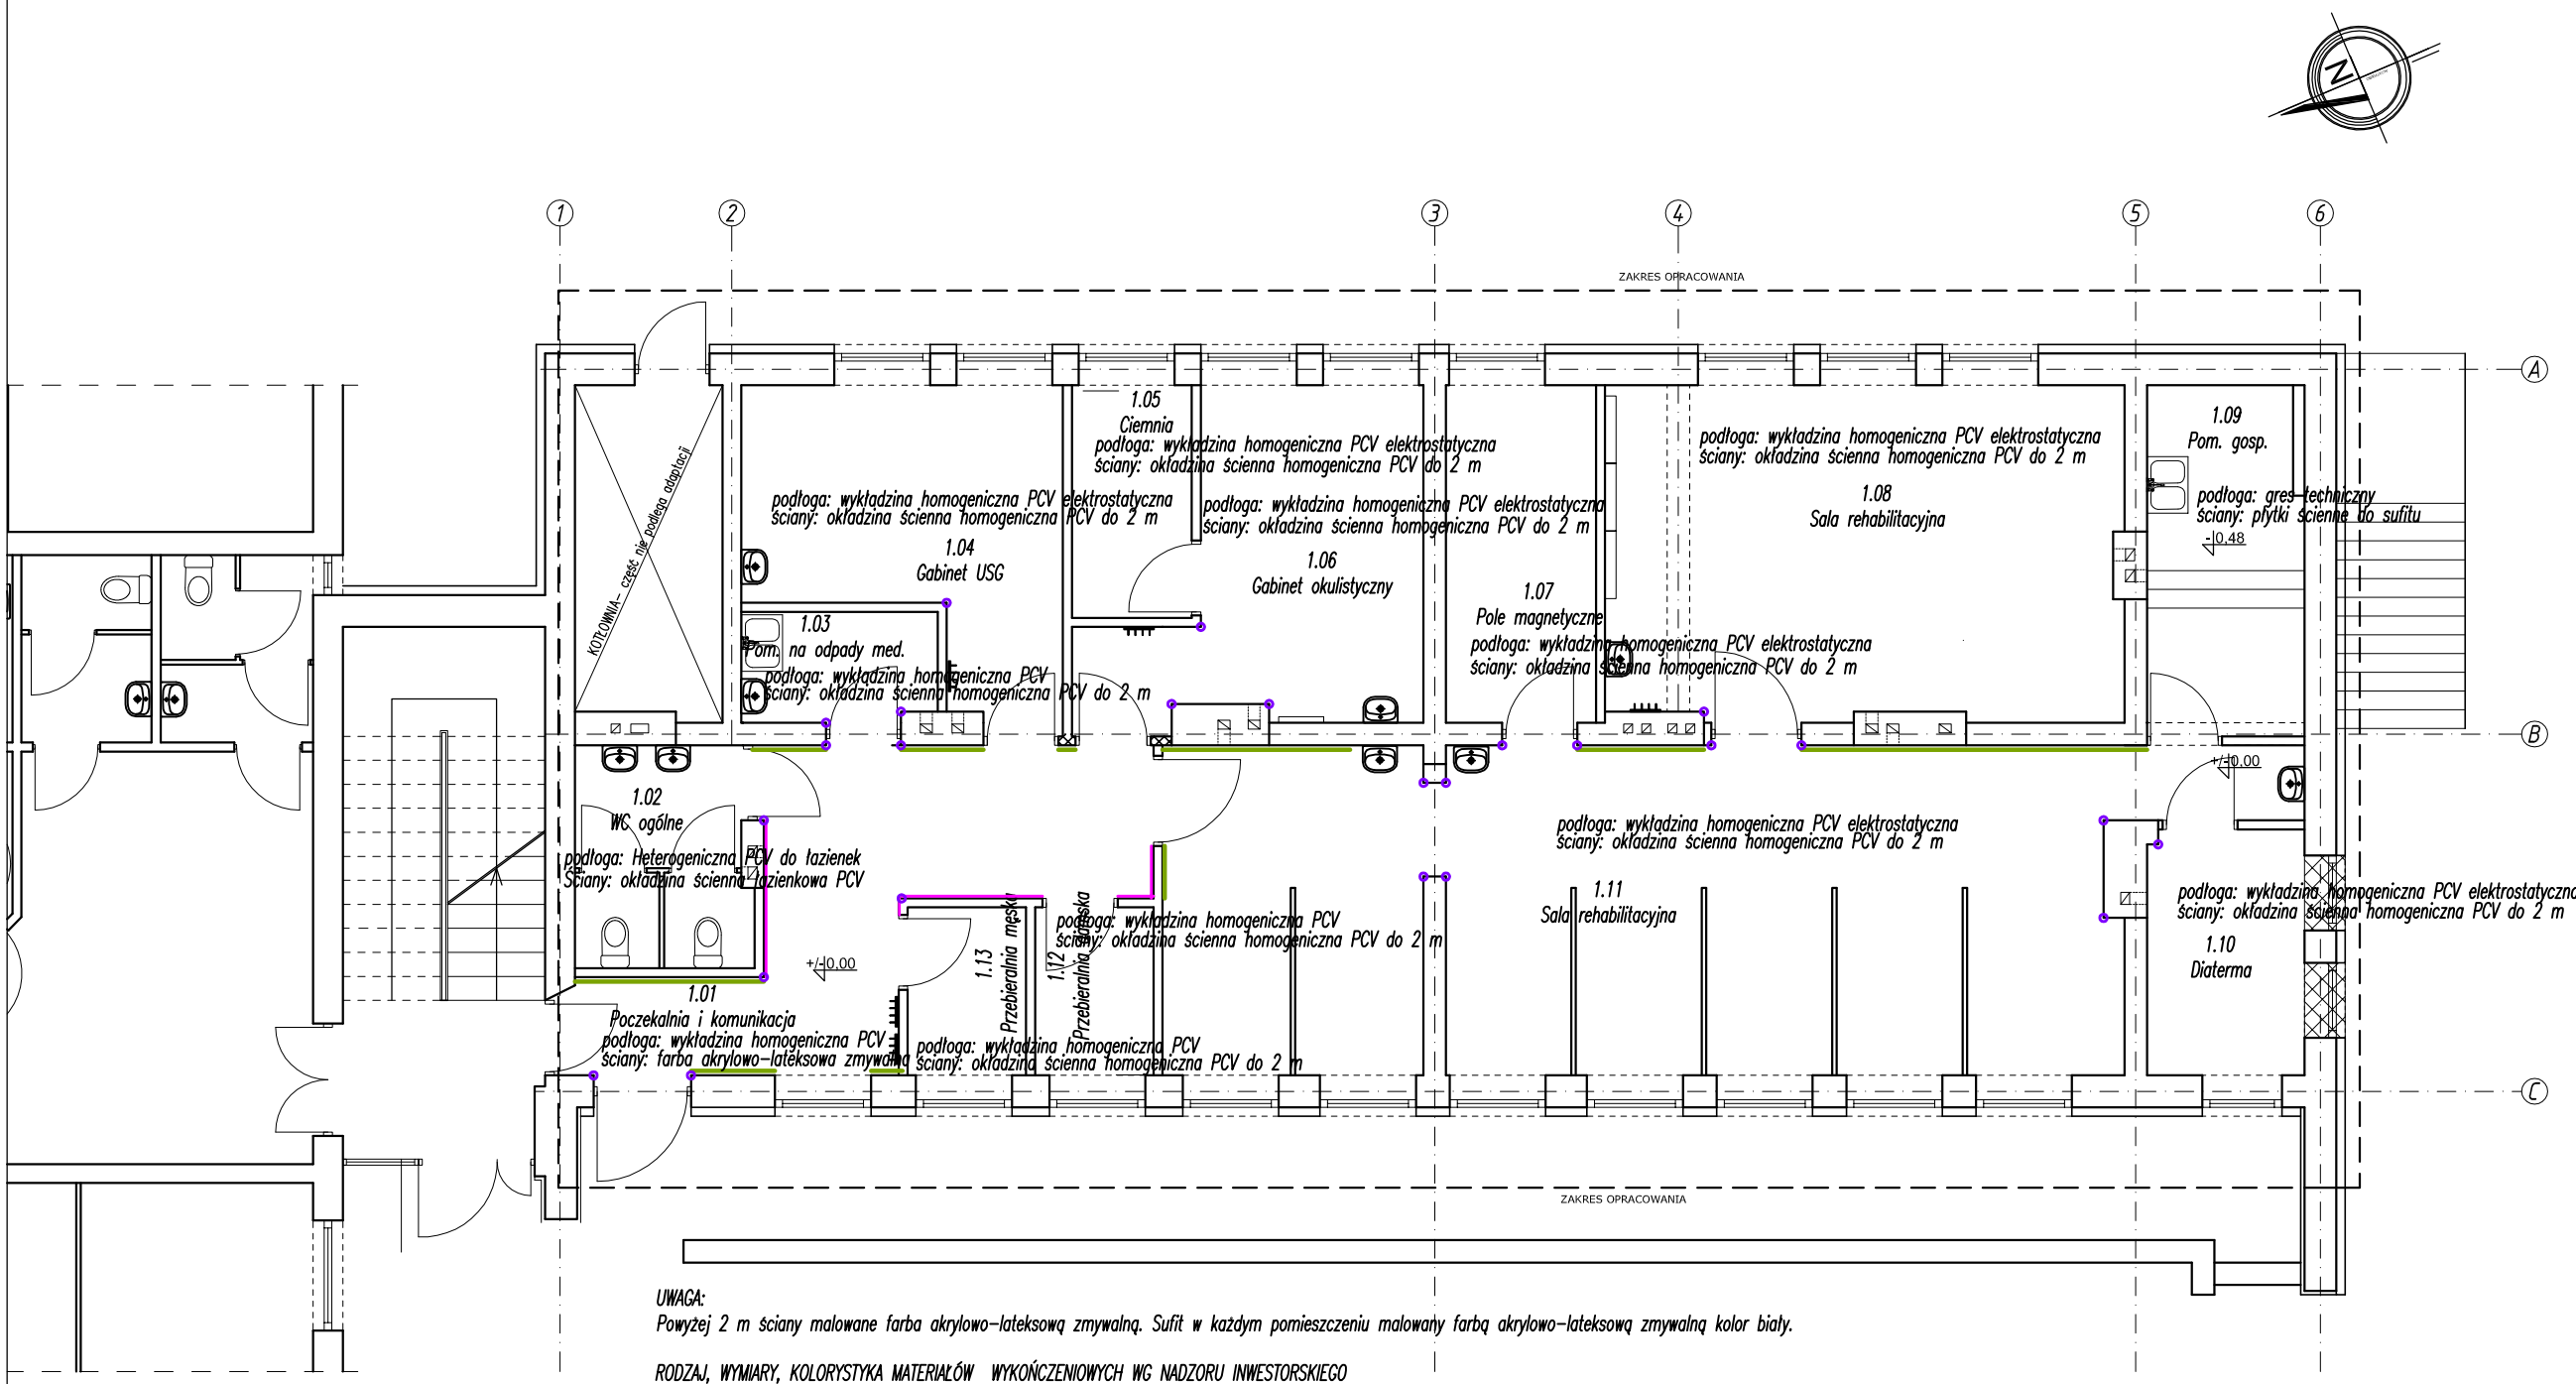


UWAGA:
Powyżej 2 m ściany malowane farba akrylowo-lateksową zmywalną. Sufit w każdym pomieszczeniu malowany farbą akrylowo-lateksową zmywalną kolor biały.

RODZAJ, WYMIARY, KOLORYSTYKA MATERIAŁÓW WYKOŃCZENIOWYCH WG NADZORU INWESTORSKIEGO

Zabiezpieczenia ścian i naroży:
- Poręcz ścienna Ø 42 (góra) | Odbojnica 150 mm (dół)
- Arkusz ścienny do wys. 1,2m
- Narożnik o wys. 1,5 m i szerokości ramion 50x50 mm

PRZEDSIĘBIORSTWO PROJEKTOWANIA I OBSŁUGI INWESTYCJI
"PROBUD" SP. Z O.O.
Konieczki 15B/A, 19-300 Ełk

ADRES OBIEKTU:	Samodzielny Publiczny Zakład Opieki Zdrowotnej ul. Regucka 5, 05-430 Celestynów		A5
NAZWA RYSUNKU:	REHABILITACJA- PRZUT PARTERU - ZABEZPIECZENIE ŚCIAN		BRANŻA: ARCHITEKTURA
PROJEKTANT:	mgr inż. arch. Barbara Bartłomiejczuk nr upr. SUW-325/80	Podpis:	DATA: SIERPIEŃ 2019r. SKALA: 1:100
ASYSTENT:	mgr inż.arch. Urszula Milewska	Podpis:	NR STR.: