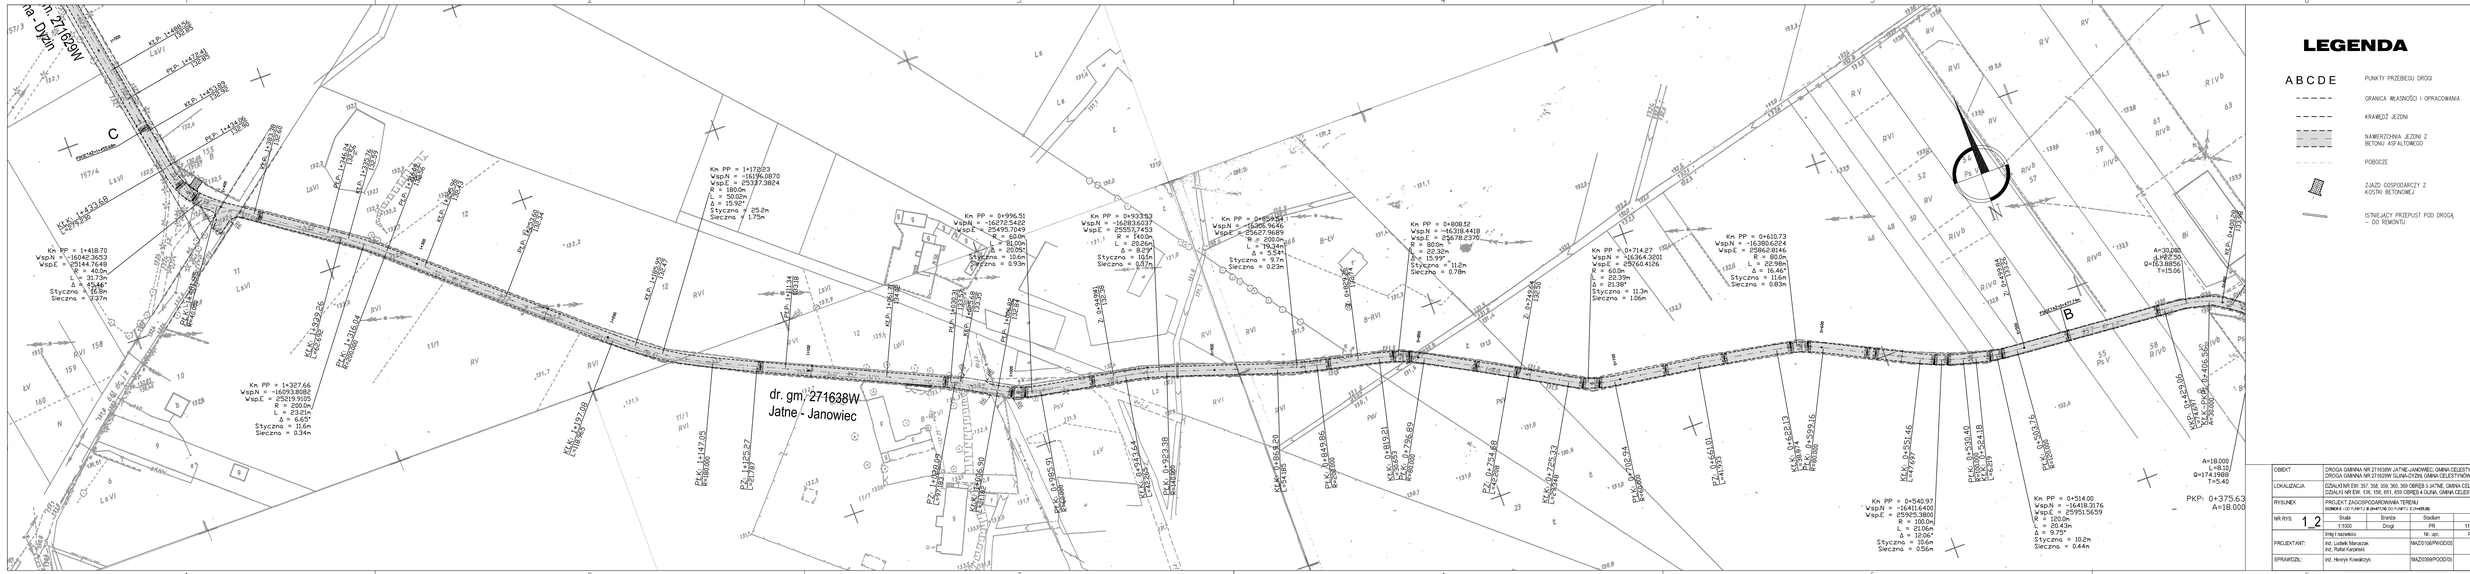


OBIEKT:	DROGA GMINNA NR 271638W JATNE-JANOWIEC, GMINA CELESTYNÓW DROGA GMINNA NR 271629W GLINA-DYQIN, GMINA CELESTYNÓW		
LOKALIZACJA:	DZIAŁKI NR EW. 351, 358, 359, 365, 369 OBRĘB 3 JATNE, GMINA CELESTYNÓW DZIAŁKI NR EW. 136, 155, 651, 659 OBRĘB 4 GLINA, GMINA CELESTYNÓW		
RYSUNEK:	PROJEKT ZAGOSPODAROWANIA TERENU SCHEMAT ORGANIZACJI RUCHU DROGOWEGO		
NR RYS. 1_2	Skala: 1:1000	Branża: Drogi	Stadium: PB
	Data: 11.2020 r.		
	Imię i nazwisko		Nr. upr. / Podpis
PROJEKTANT:	inż. Ludwik Nowacek inż. Rafał Karpiński		MAZ/0180/PWOD/03
SPRAWDZIŁ:	inż. Henryk Kowalczyk		MAZ/0399/PWOD/03