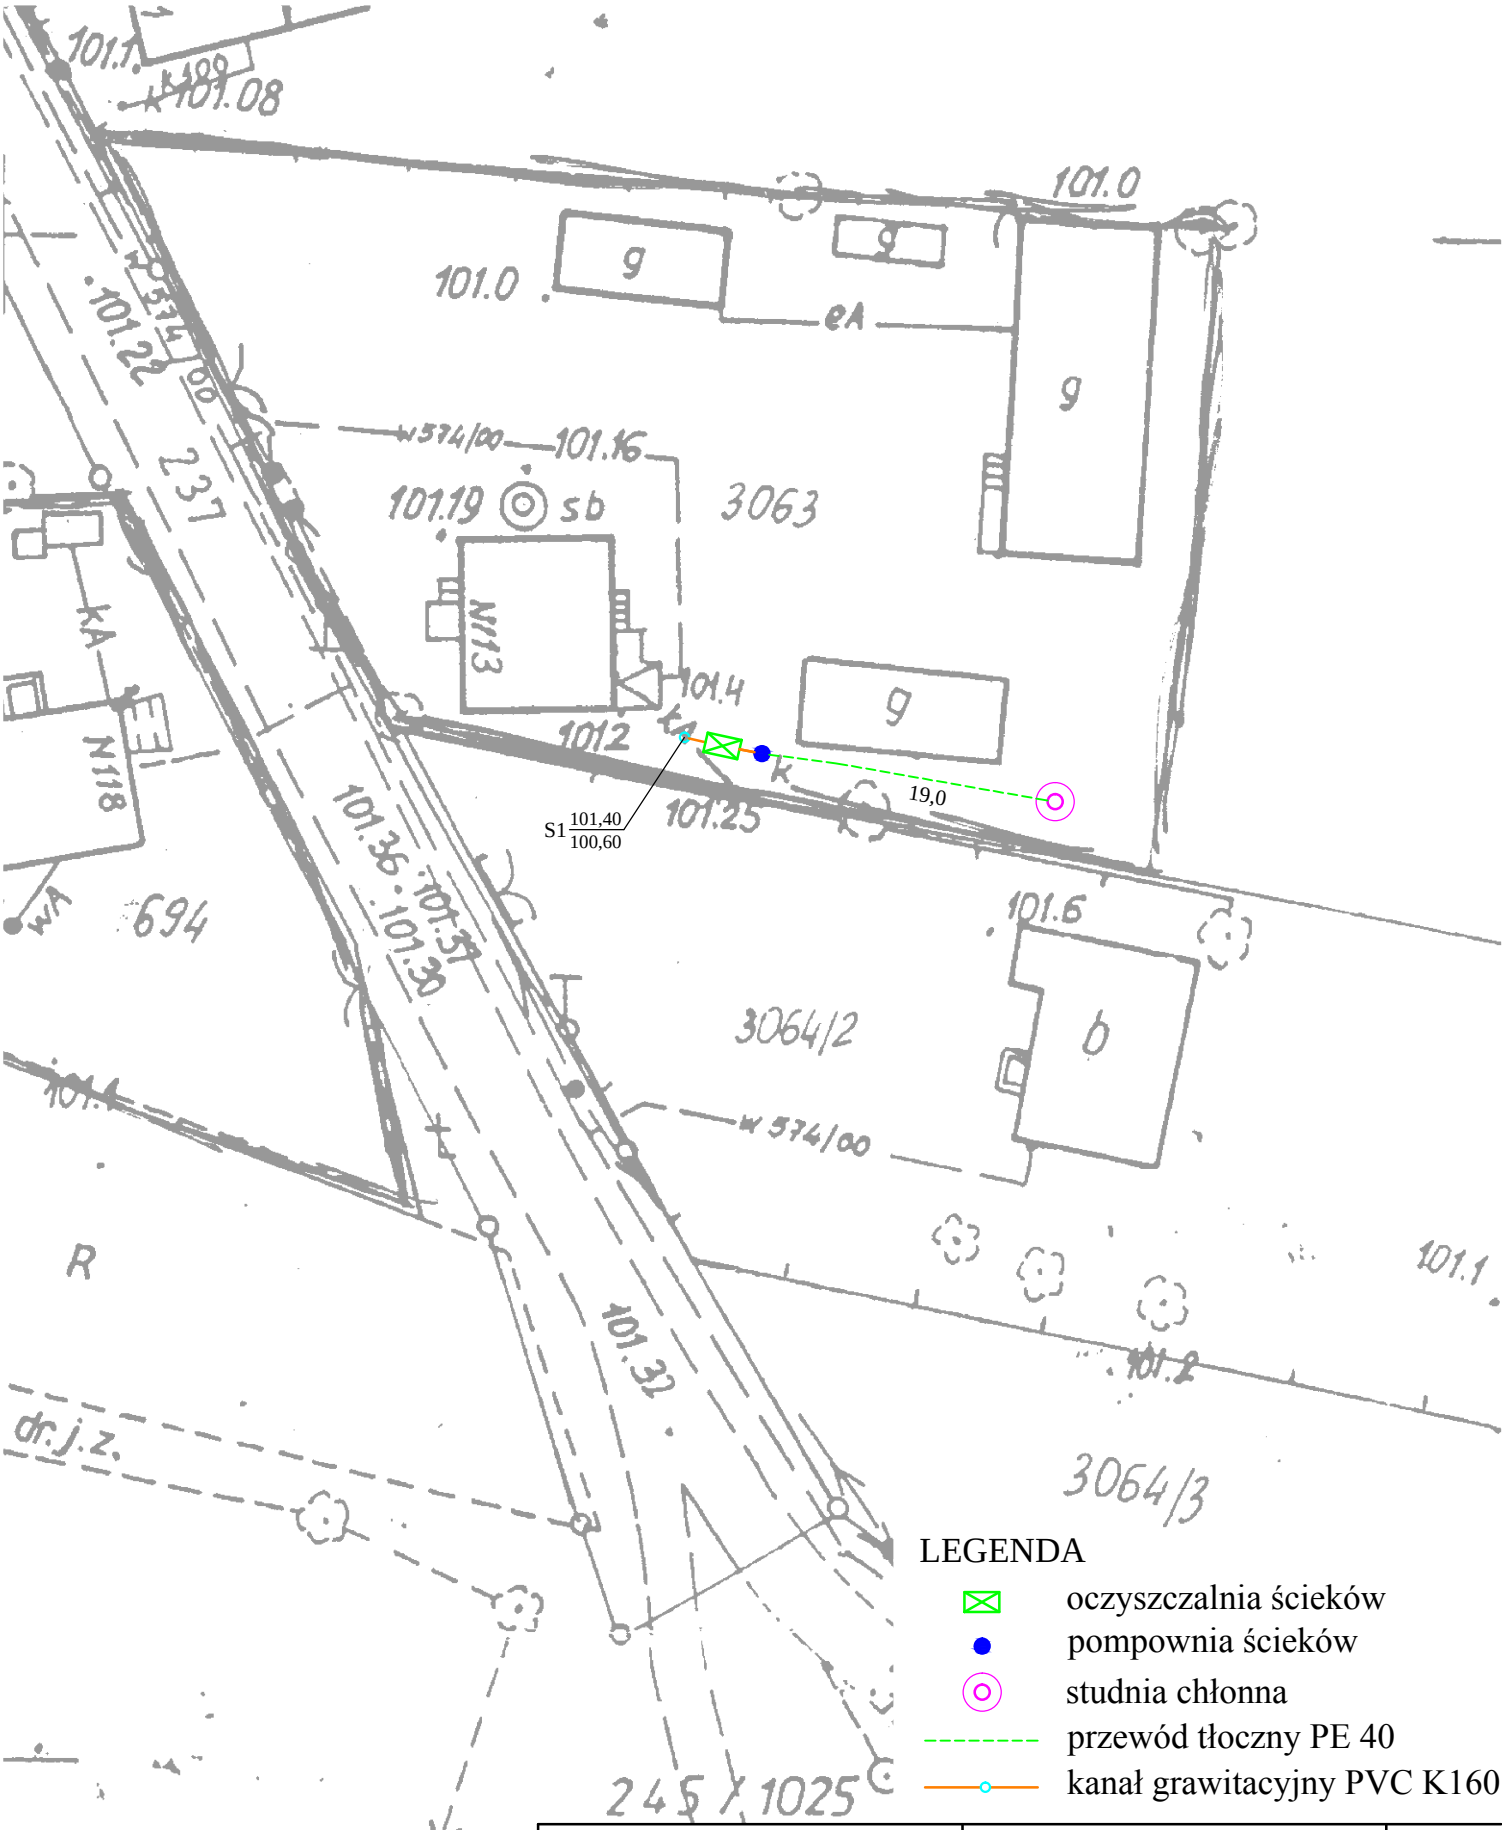

LEGENDA

- oczyszczalnia ścieków
- pompownia ścieków
- studnia chłonna
- przewód tłoczny PE 40
- kanał grawitacyjny PVC K160

Sławomir Baran WOD - KAN **Garwolin ul. Jagodzińska 40** **tel./fax 25 682 3423**		**Inwestor:** **Gmina Celestynów** **05-430 Celestynów** **Ul. Regucka 3**	**Stadium:** **P.B.** **Skala:** **1: 500**
PROJEKTOWAŁ: **mgr inż. Sławomir Baran** **MAZ/0400/PWOS/09**	**Podpis:**	**Inwestycja:** **PRZYDOMOWA OCZYSZCZALNIA ŚCIEKÓW** **Podbiel 113; działka nr 3063**	**Data:** **10.2011**
		Nazwa rysunku: **Projekt zagospodarowania terenu**	**Nr rys:** **8**