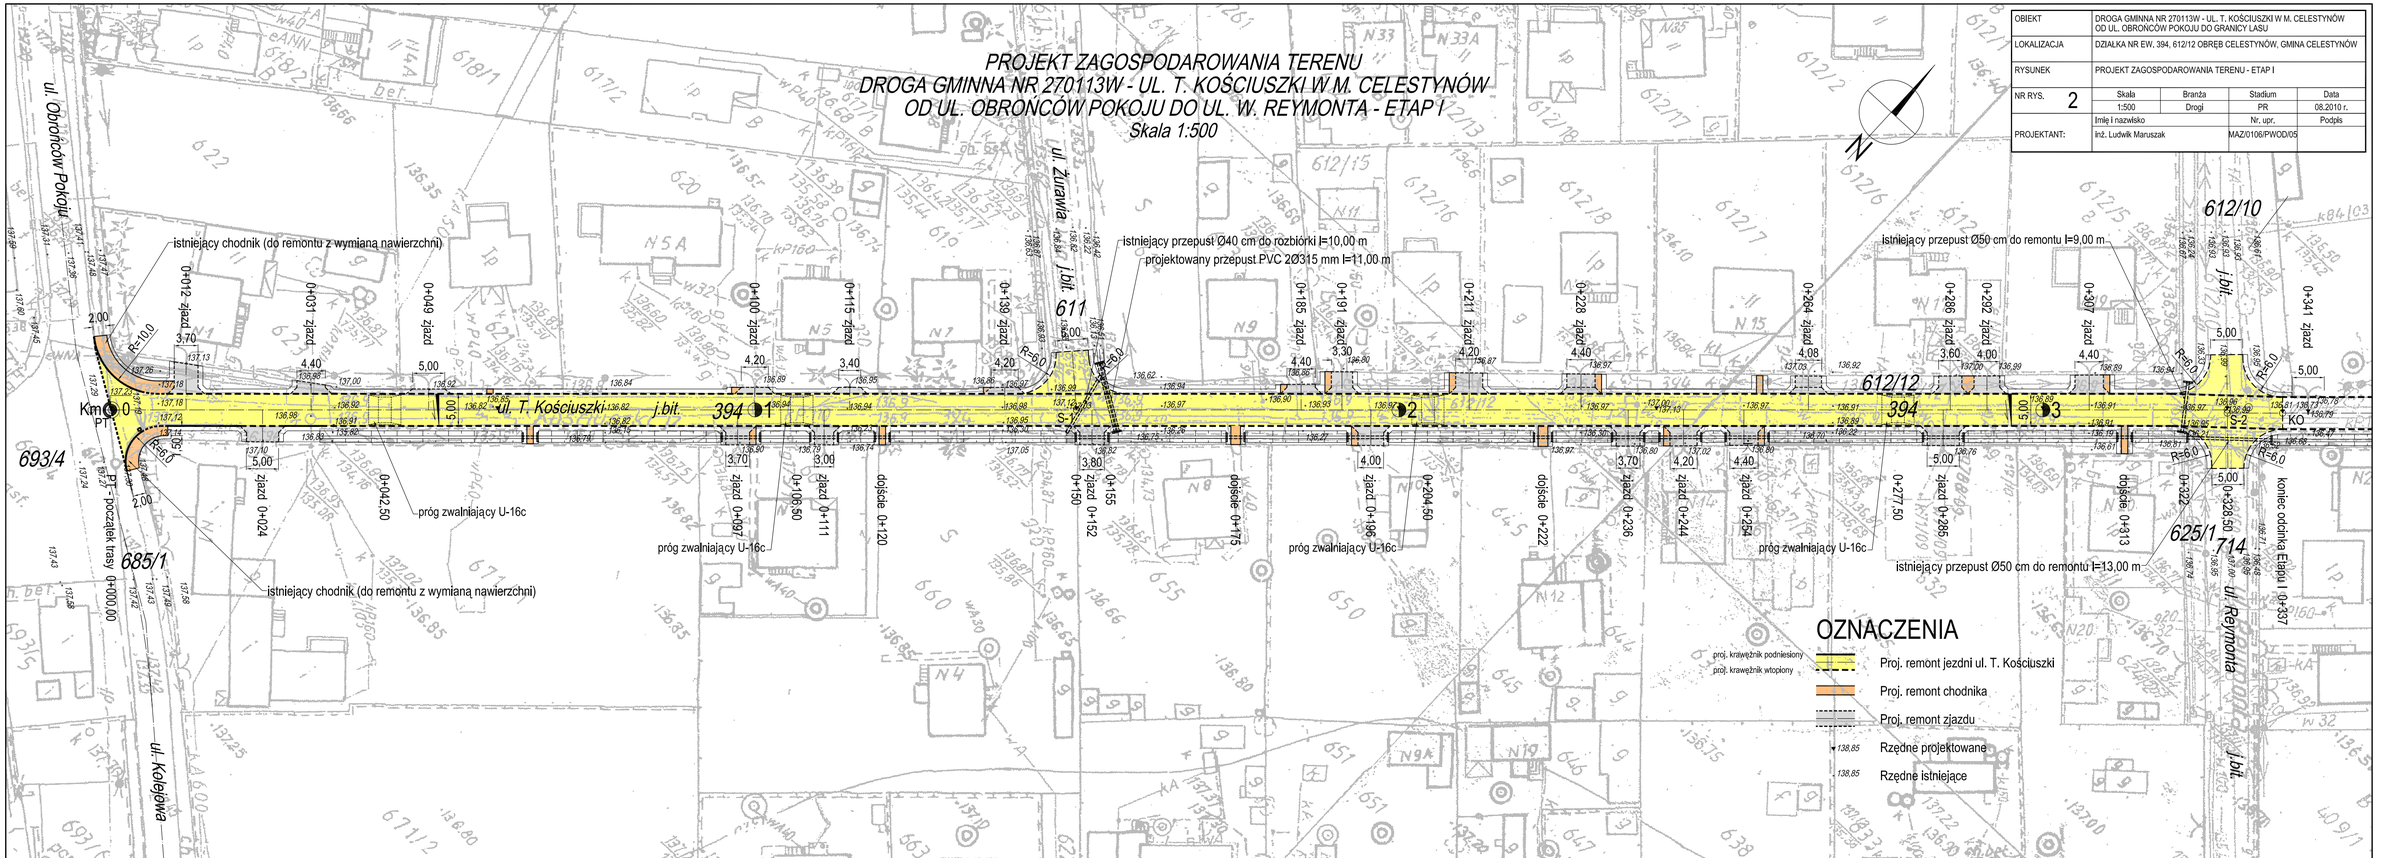
PROJEKT ZAGOSPODAROWANIA TERENU
DROGA GMINNA NR 270113W - UL. T. KOŚCIUSZKI W M. CELESTYNÓW
OD UL. OBROŃCÓW POKOJU DO UL. W. REYMONTA - ETAP I
Skala 1:500
OBIEKT
DROGA GMINNA NR 270113W - UL. T. KOŚCIUSZKI W M. CELESTYNÓW OD UL. OBROŃCÓW POKOJU DO GRANICY LASU
LOKALIZACJA
DZIAŁKA NR EW. 394, 612/12 OBRĘB CELESTYNÓW, GMINA CELESTYNÓW
RYSUNEK
PROJEKT ZAGOSPODAROWANIA TERENU - ETAP I
NR RYS. 2
Skala 1:500
Branża Drogi
Stadium PR
Data 08.2010 r.
Imię i nazwisko
Nr, upr.
Podpis
PROJEKTANT:
Inż. Ludwik Maruszak
MAZ/0106/PWOD/05
ul. Obrońców Pokoju
ul. Kolejowa
ul. Żurawia
ul. Reymonta
ul. T. Kościuszki
j.bit.
Km 0
PT - początek trasy 0+000.00
KO - koniec odcinka Etapu I 0+337
istniejący chodnik (do remontu z wymianą nawierzchni)
istniejący przepust Ø40 cm do rozbiórki l=10,00 m
projektowany przepust PVC 2Ø315 mm l=11,00 m
istniejący przepust Ø50 cm do remontu l=9,00 m
istniejący przepust Ø50 cm do remontu l=13,00 m
próg zwalniający U-16c
dojście
zjazd
394
611
612/10
612/12
625/1
714
693/4
685/1
OZNACZENIA
proj. krawężnik podniesiony
proj. krawężnik wtopiony
Proj. remont jezdni ul. T. Kościuszki
Proj. remont chodnika
Proj. remont zjazdu
Rzędne projektowane
Rzędne istniejące