SZCZEGÓŁY ZBROJENIA STROPU WOKÓŁ KOMINÓW – skala 1:50

OTWÓR NR 1 – KOMIN

ZBROJENIE DOLNE

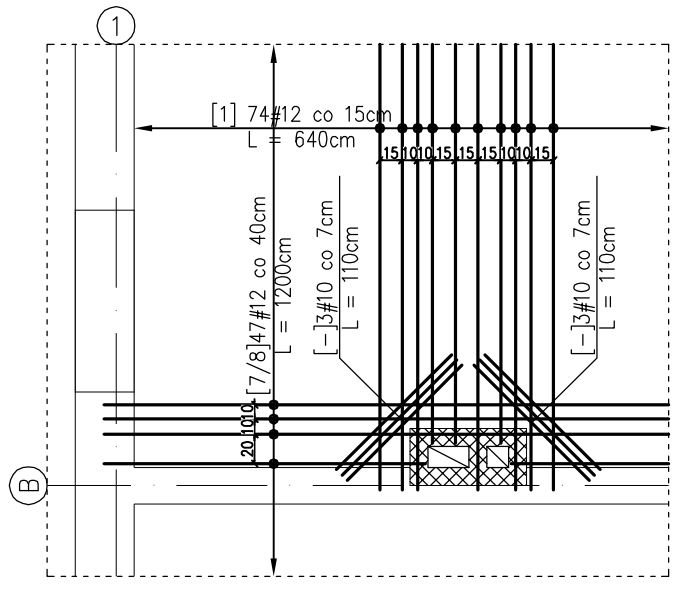

ZBROJENIE GÓRNE

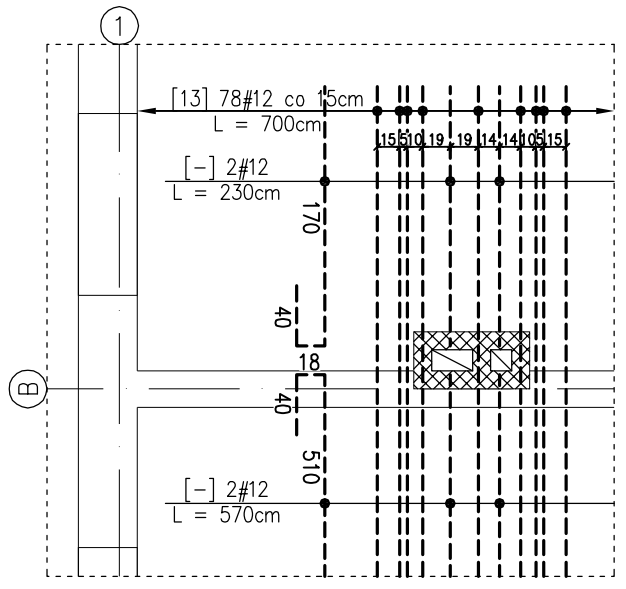

OTWÓR NR 9 – KOMIN

ZBROJENIE DOLNE

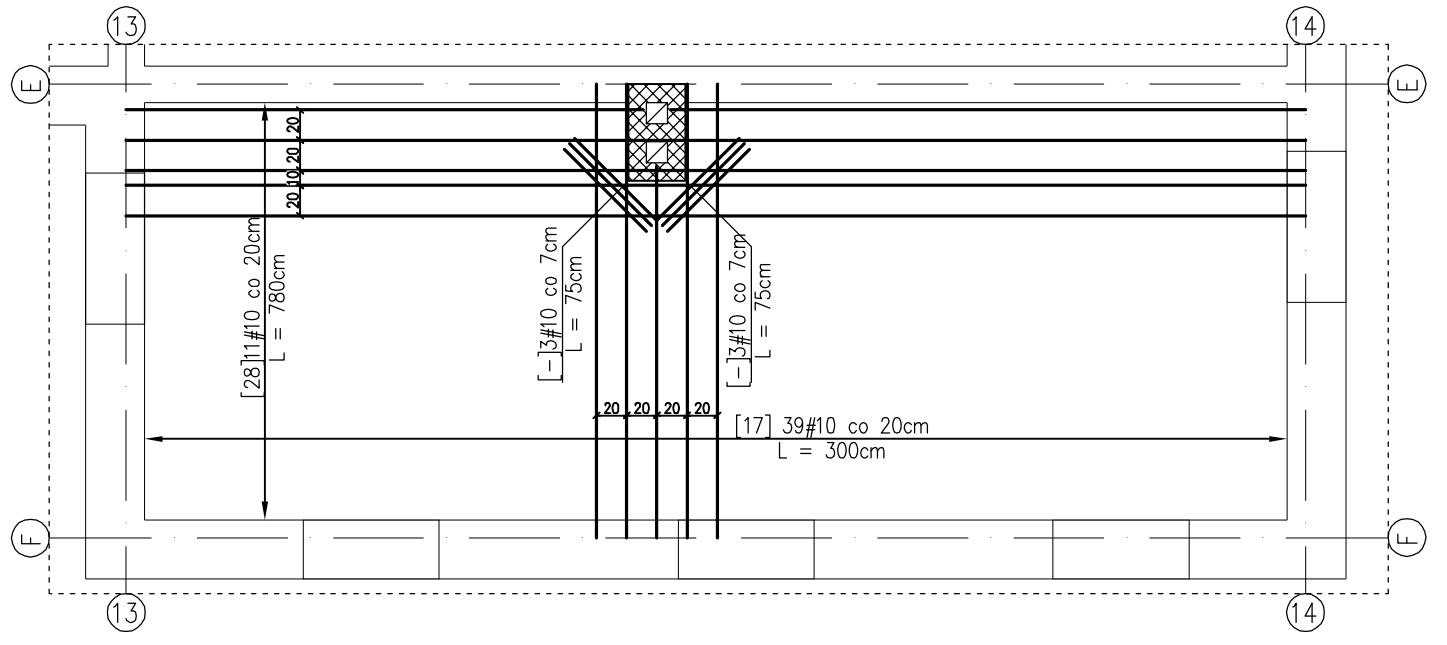

OTWÓR NR 5 – KOMIN

Zbrojenie rozmieścić analogicznie do otworu nr 6 – tzn. pręty zbrojenia dolnego oprzeć na ściankach murowanych, dodatkowo dozbroić naroża komina prętami ukośnymi – 2x3#10.

OTWÓR NR 10 i 14 – KOMIN

Zbrojenie rozmieścić analogicznie do otworu nr 8 – tzn. pręty zbrojenia dolnego oprzeć na ściankach murowanych, dodatkowo dozbroić naroża komina prętami ukośnymi – 2x3#10. Zbrojenie górne – bez zmian, zgodnie z rysunkiem zbrojenia płyty, rozmieścić między kanałami wentylacyjnymi.

OTWÓR NR 11 – KOMIN

Zbrojenie rozmieścić analogicznie do otworu nr 7 – tzn. pręty zbrojenia dolnego oprzeć na ściankach murowanych, dodatkowo dozbroić naroża komina prętami ukośnymi – 3#10. Zbrojenie górne – bez zmian, zgodnie z rysunkiem zbrojenia płyty, rozmieścić między przewodami wentylacyjnymi.

UWAGI:

– Rysunki należy rozpatrywać łącznie z rysunkiem zbrojeniowym płyty, ponieważ stanowią on jedynie jego uzupełnienie – na rysunkach rozmieszczono tylko zbrojenie w pobliżu otworu.

– Pręty zbrojenia dolnego oprzeć 10 cm na murowanych ściankach komina.

OTWÓR NR 6 – KOMIN

ZBROJENIE DOLNE

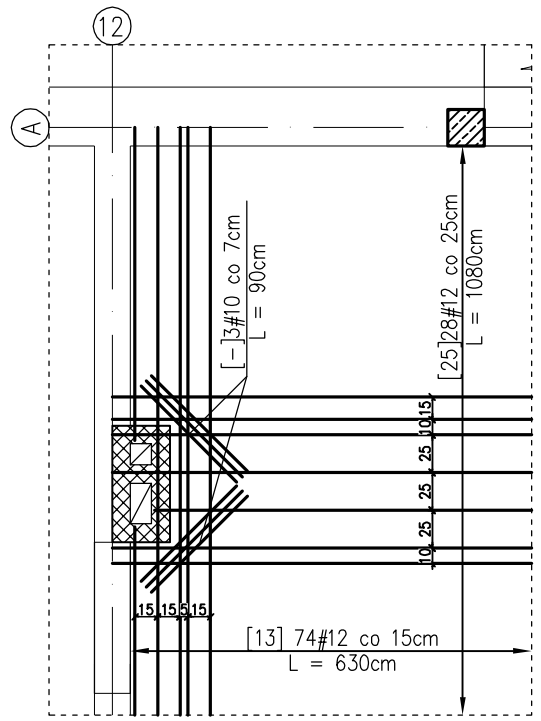

ZBROJENIE GÓRNE

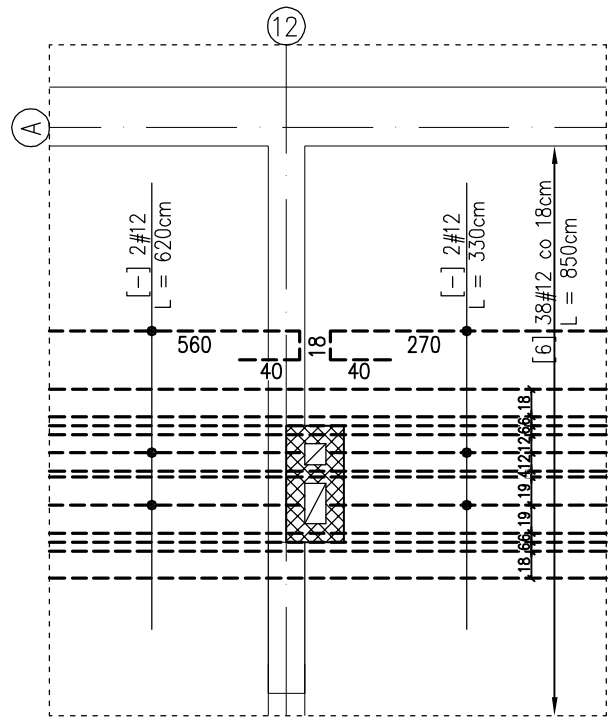

OTWÓR NR 7 – KOMIN

ZBROJENIE DOLNE

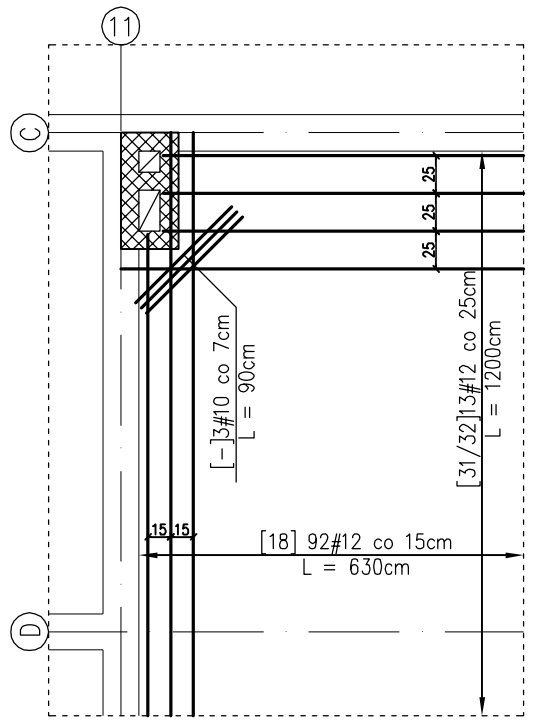

ZBROJENIE GÓRNE – bez zmian, zgodnie z rysunkiem zbrojenia płyty

OTWÓR NR 8 – KOMIN

ZBROJENIE DOLNE

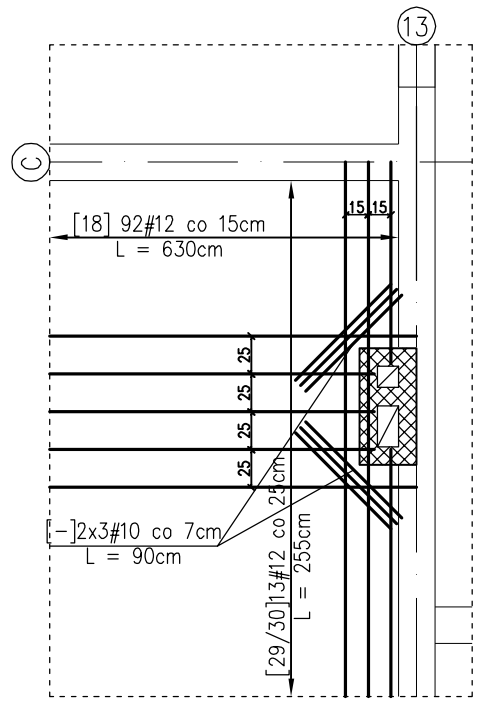

ZBROJENIE GÓRNE

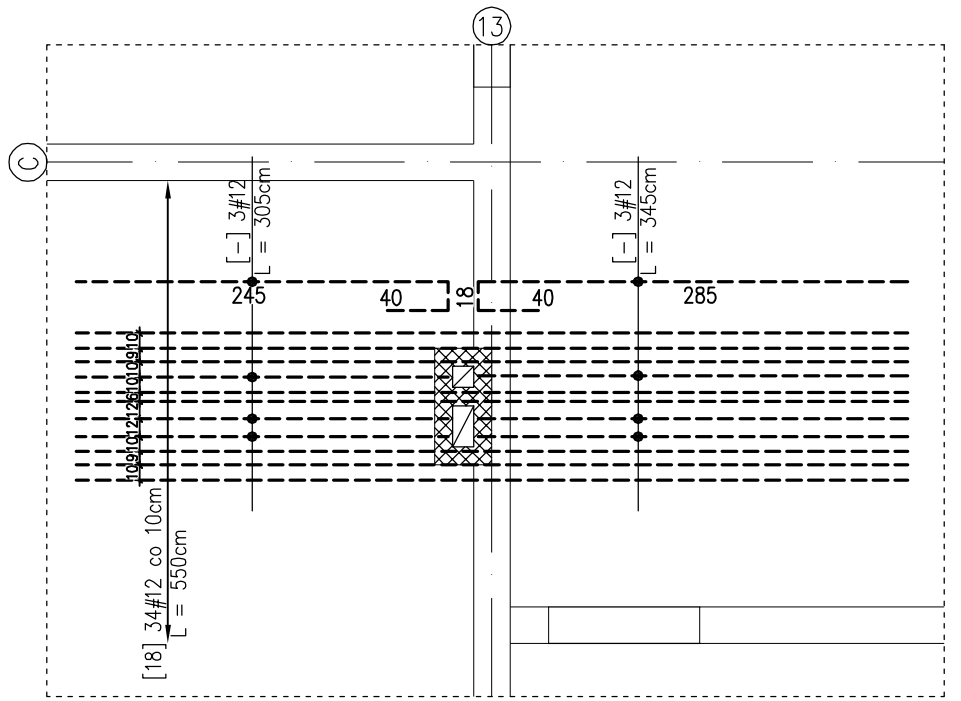

USŁUGI PROJEKTOWE I OBSŁUGA PROCESU INWESTYCYJNEGO Franciszek Lipski,
05-402 Otwock ul. Kołłątaja 88/m.18; tel. 510 175 332; e-mail: franciszeklipski@gmail.com

PROJEKT BUDOWLANY PRZEDSZKOLA W CELESTYNOWIE
ul. Szkolna - działki nr ew. 468; 472; 473;

Inwestor:	Gmina CELESTYNÓW ul. Regucka 3	SPECJALNOŚĆ	29 X 2014
Projektant:	mgr inż. arch. Anna ZABŁOCKA-SZYMAŃSKA upr. bud. 265/67, upr. urb. 140/94	architektoniczna	
Sprawdzający:	inż. Wiktor Kuśmierek upr. bud. St-24/87	konstr. - budowlana	
Asystent:	tech. bud. Franciszek LIPSKI upr. bud. 69/65 i NUBU-469/93g	architektoniczna konstr. - inżyn.	
SZCZEGÓŁY ZBROJENIA STROPU - KOMINY		Rys. **K - 8**	**1:50**

OPRACOWANIE CHRONIONE PRAWAMI AUTORSKIMI
Dz. U. 1994 nr 24 poz. 83 Ustawa z dnia 4 lutego 1994 r. o prawie autorskim i prawach pokrewnych.