

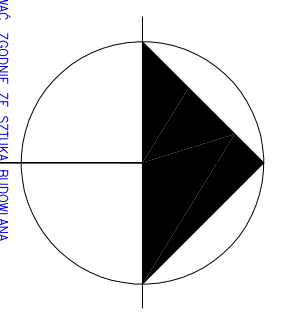


BUDOWA BOISKA Z INFRASTRUKTURĄ TOWARZYSZĄCĄ DZ. 622, DĄBRÓWKA, GMINA CELESTYNÓW PROJEKT ZAGOSPODAROWANIA TERENU SKALA 1:500

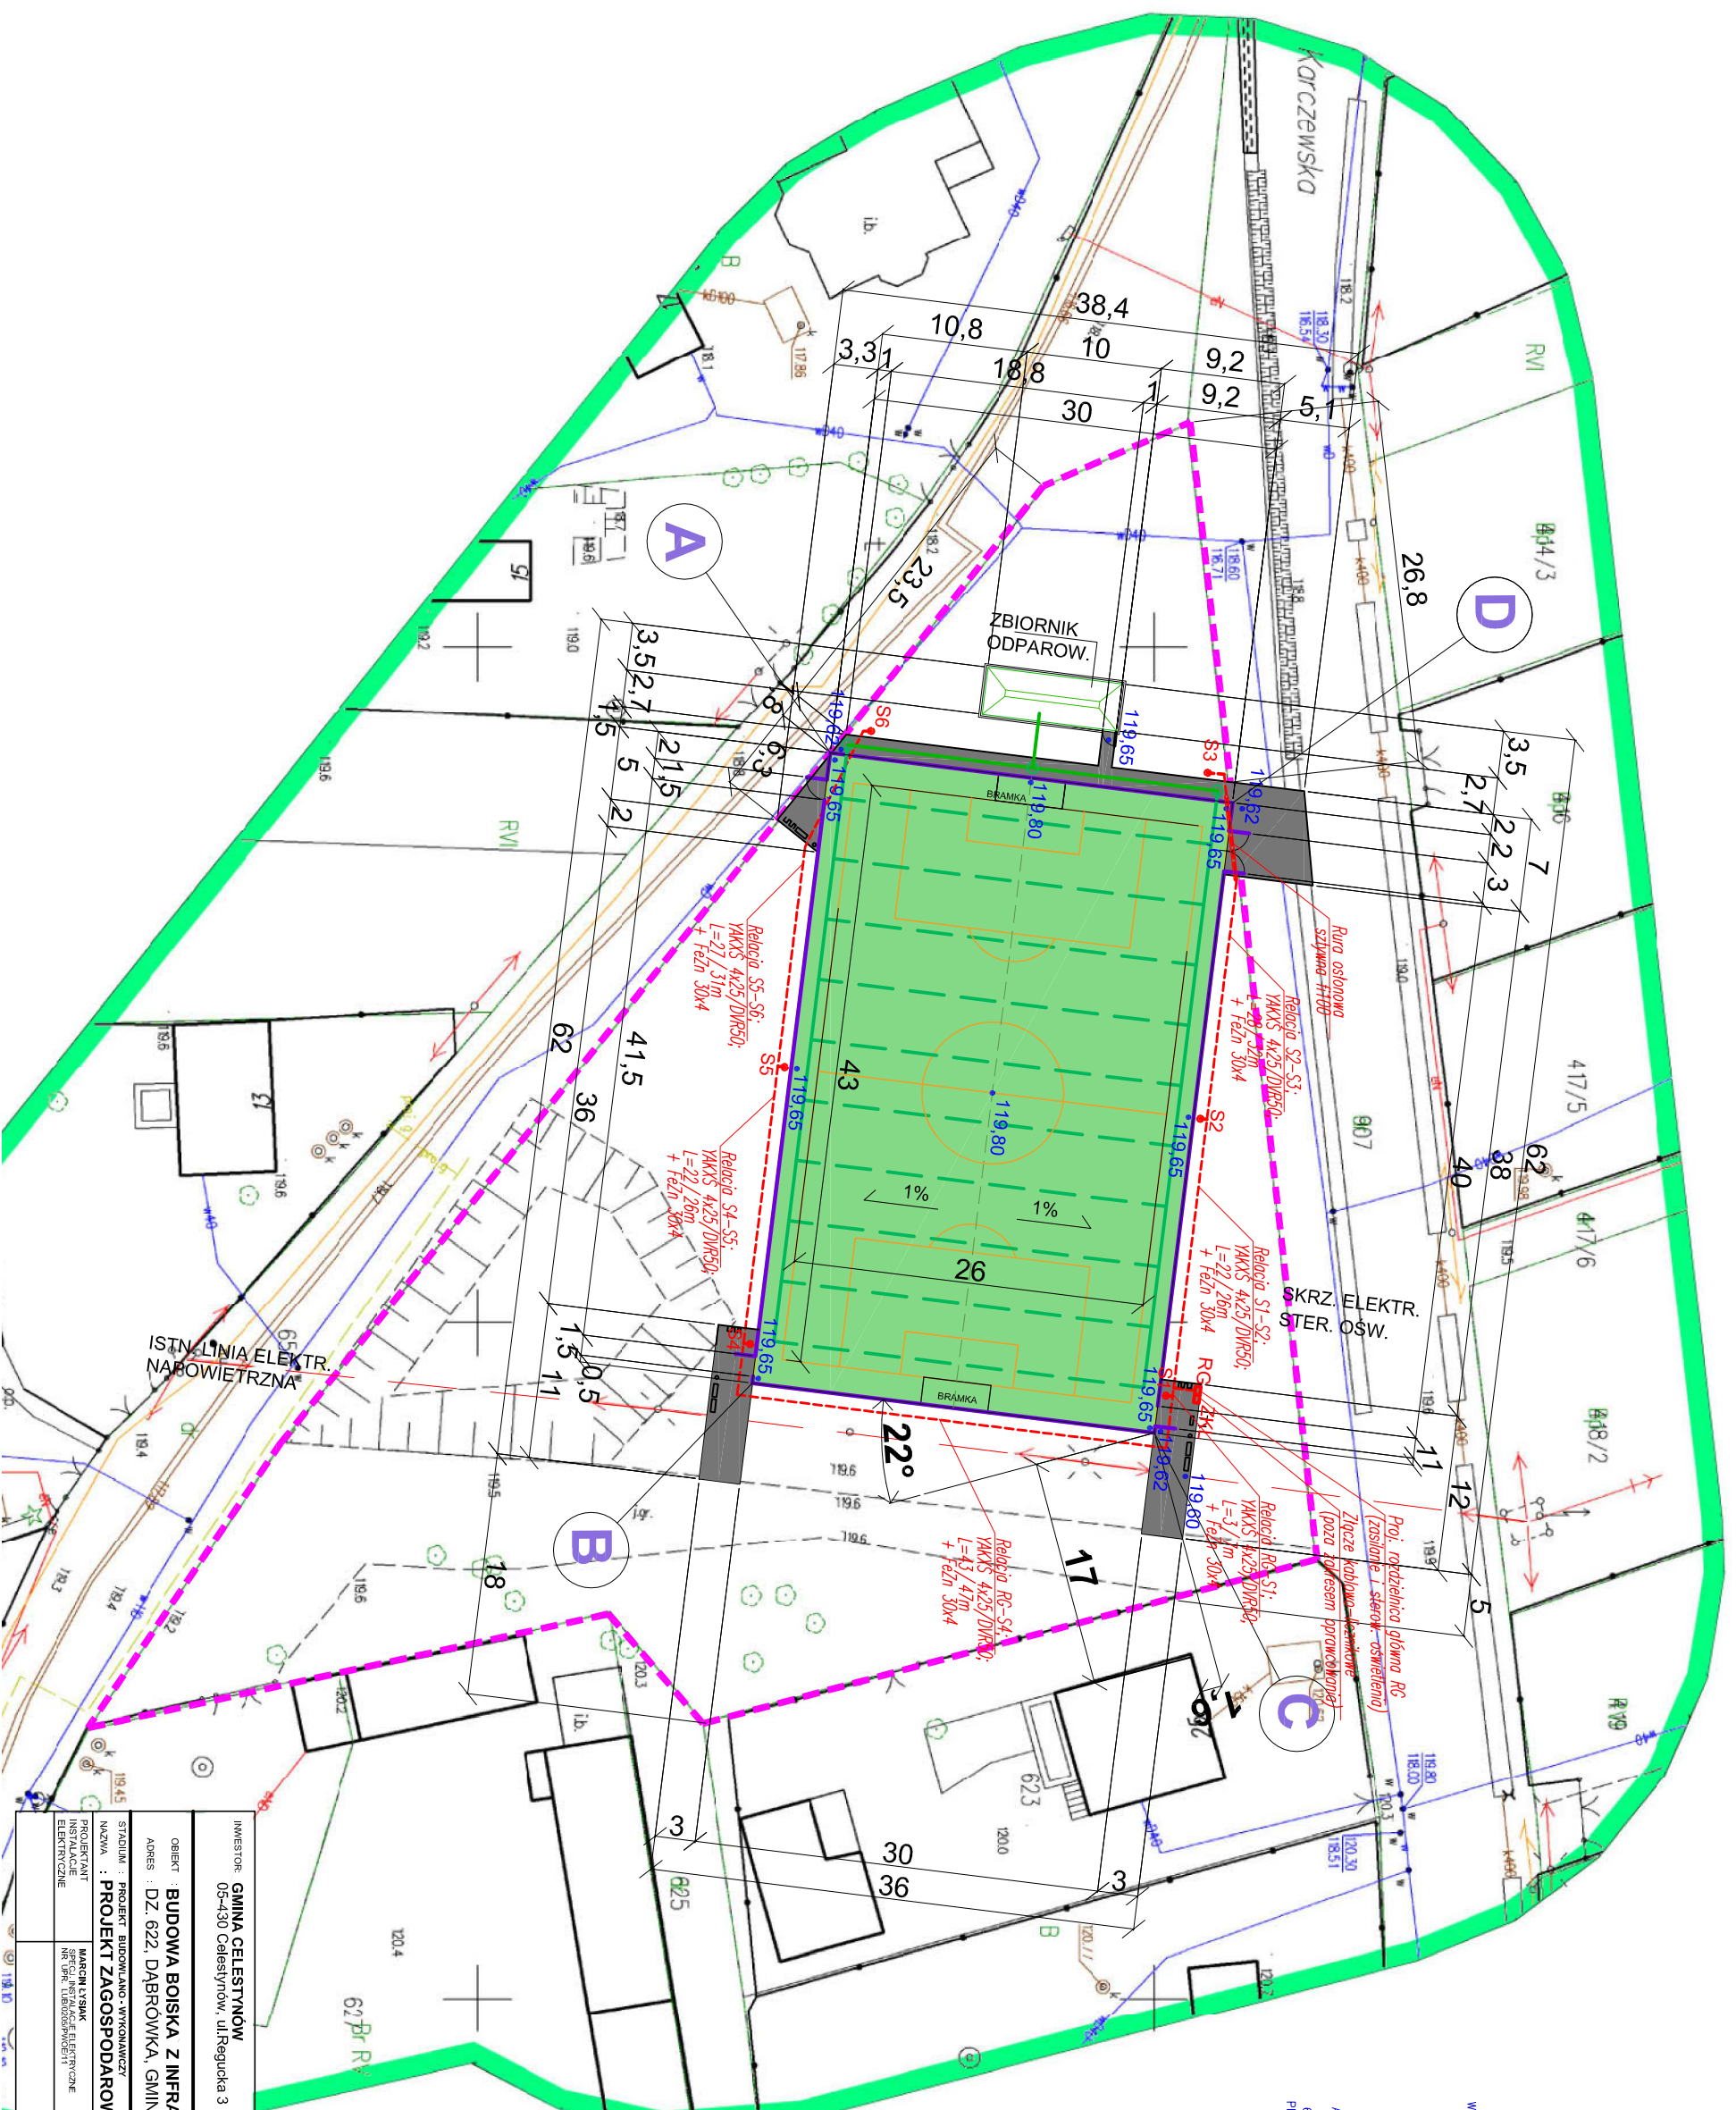

1. PROJEKT NALEŻY ZREALIZOWAĆ, ZGODNIE ZE SZTUKĄ BUDOWLANĄ, W PRZYPADKU ROZBEZDROŻNI WYMAGOWAŃ I TECHNOLOGICZNYCH MIĘDZY PROJ. BRANŻOWYMI, SPONSULOWAĆ SIĘ Z PROJEKTANTEM. WSZYSTKIE ROZBEZDROŻNIENIA ARCHITEKTONICZNE JEST PROJEKTEM NADZIEJENIEM. WSZYSTKIE ROZBEZDROŻNIENIA Z PROJEKTAMI BRANŻOWYMI KONSULTOWAĆ Z PROJEKTANTEM.
2. PROJEKT ARCHITEKTONICZNY JEST PROJEKTEM NADZIEJENIEM. WSZYSTKIE ROZBEZDROŻNIENIA Z PROJEKTAMI BRANŻOWYMI KONSULTOWAĆ Z PROJEKTANTEM.
3. WSZYSTKIE ZMIANY KONSULTOWAĆ Z PROJEKTANTEM.
4. PRZED PRZYSTĄPIENIEM DO ROBÓT SPRAWIĆ WYMIARY W NATURZE. WSZYSTKIE ZAPOROBIONOWANE PRZEZ WYKONAWCĘ MATERIAŁY, URZĄDZENIA, ELEMENTY I TECHNOLOGIE POWNNY SPECYFICZNE WSZYSTKIE ZARZĄDZENIA W PROJEKcie PARAMETRY TECHNICZNE, ESTETYCZNE I FORMALNO-PRAWNE.
5. TAKŻE PRZED SKIEROWANIEM DO REALIZACJI POWNNY USZKAĆ AKCEPTACJE INSPEKTORA NADZORU I INWESTORA.
6. W PRZYPADKU ZAISTNIENIA KONIECZNOŚCI ZMIAN PROJEKTU, DOTYCZĄCYCH PROPONOWANYCH PRZEZ WYKONAWCĘ I ODPOWIEDNIO UZGODNIONYCH ROZWIĄZAŃ ZMIENNYCH, KOSZTY OPRACOWANIA FENELI KONIECZNEJ DOKUMENTACJI ZAMAWIENIOWEJ POWNNY PONOSI WYKONAWCA.
7. WSZYSTKIE URZĄDZENIA, MATERIAŁY, ELEMENTY I TECHNOLOGIE, POWNNY POSIADAĆ PRZEWIDZIANE PRAWEM I ODPOWIEDNIM PRZEPISAMI DOPUSZCZENIA, ATESTY I CERTYFIKATY.
8. WYKONAWCA BIERZE NA SIEBIE PEŁNĄ ODPOWIEDZIALNOŚĆ ZA DZIAŁANIE SYSTEMU (PRZEDSIWZIĘCIE CZY ALTERNATYWNEGO).
9. JEŻELI W OPINII WYKONAWCY JAKIKOLWIEK SYSTEM LUB CZĘŚĆ SYSTEMU POKAZAŁO SIĘ NIE WYKONAWCZY, ARCHITEKTONICZNY LUB OPISANYCH W SPECYFIKACJI, NIE SPEŁNIA STAWIANYCH IM WYMAGAŃ FUNKCYJNALNYCH, WYKONAWCA POWNNIEN NATYCHMIAST POWTORZYĆ PISEMNIE ARCHITEKTA I ODCZEKAWAĆ NA INSTRUKCJE OD ARCHITEKTA PRZED WYKONANIEM PRACY

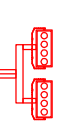

SI - S6 - Słupy osłonekowane h=7m, wyposażony w 6 szt. opraw typu DPL 210W
Słupy wyposażone w tabliczkę wyliczeniową
Słupy posiadające nadziemne fundamenty
Parametry techniczne słupów i opraw wg STWOR

- O Z N A C Z E N I A**
- GRANICE TERENU INWESTYCJI
 - BOISKO / TRAWA SZTUCZNA
 - DOJŚCIA / KOSTKA BETONOWA
 - OGRODZENIE / PIŁKOCHWYTY 4/6m
 - LINE OŚWIETLENIA TERENU
 - KANALIZACJA DESZCZOWA
 - TABLICA Z REGULAMINEM
 - LAWKI / KOSZE NA ŚMIECI
 - STOJAKI NA ROWERY

INWESTOR:	GMINA CELESTYNÓW	JEDYNOSTKA PROJEKTOWA:	MAWAR <small>PROJEKTOWA I BUDOWLANA</small>
ADRES:	05-430 Celestynów, ul. Regulacka 3	BIURO PROJEKTOWE:	MAWAR <small>PROJEKTOWA I BUDOWLANA</small>
OBJEKT:	BUDOWA BOISKA Z INFRASTRUKTURĄ TOWARZYSZĄCĄ	DATA:	PAZDZIERNIK 2019
STADIUM:	PROJEKT ZAGOSPODAROWANIA TERENU	RYSLER NR:	IE-1
PROJEKTANT:	MARCEJ SZYBAK		
PROJEKTOWY:	INŻ. PR. TUBOŁOWSKI		
ELEKTRYCZNE:			