

MIEJSCOWY PLAN ZAGOSPODAROWANIA PRZESTRZENNEGO

SKALA 1:5 000

WSI DĄBRÓWKA  
ZAŁĄCZNIK Nr 1A

PROJEKT PLANU

LEGENDA:

USTALENIA PLANU

- GRANICA OOBZARU OBJĘTEGO PLANEM
- LINIE ROZGRANICZAJĄCE TERENY O RÓŻNYM PRZEZNACZENIU LUB RÓŻNYCH ZASADACH ZAGOSPODAROWANIA
- DROGI ROWEROWE

PRZEZNACZENIE TERENÓW

- U5 TERENY PRZEZNACZONE POD USŁUGI
- WR TEREN PRZEZNACZONY POD ZBIORNIK RETENCYJNY
- ZC TEREN PRZEZNACZONY POD CMENTARZ
- ZL7-ZL12 TERENY PRZEZNACZONE POD ZIELEŃ LEŚNĄ
- R1-R6 TERENY PRZEZNACZONE POD UPRAWĘ ROLNĄ
- KDD2, 13, 18 ISTNIEJĄCE DROGI DOJAZDOWE

OZNACZENIA INFORMACYJNE

- GRANICA MAZOWIECKIEGO PARKU KRAJOBRAZOWEGO
- GRANICA WARSZAWSKIEGO OBSZARU CHRONIONEGO KRAJOBRAZU (WOChK)
- DRZEWA - POMNIKI PRZYRODY

MIEJSCOWY PLAN  
ZAGOSPODAROWANIA PRZESTRZENNEGO  
WSI DĄBRÓWKA  
PROJEKT PLANU


RYSUNEK PLANU SKALA 1: 5 000

Główny projektant  
mgr Anna Zabłocka-Szymańska  
uprawnienie nr 140794  
nr członkostwa MGIU-WA-238  
Białe niospółki  
mgr Wojciech Zaczekiewicz  
Adam Szymański

Publikacja dokonana w:  
Dz. U. Województwa Mazowieckiego Nr .....  
z dnia .....

RYSUNEK PLANU  
W SKALI 1:2 000  
ZAŁĄCZNIK Nr 1

WYRYS ZE STUDIUM UWARUNKOWAŃ I KIERUNKÓW  
ZAGOSPODAROWANIA PRZESTRZENNEGO  
GMINY CELESTYNÓW  
UCHWAŁA NR ..... RADY GMINY CELESTYNÓW Z DNIA .....

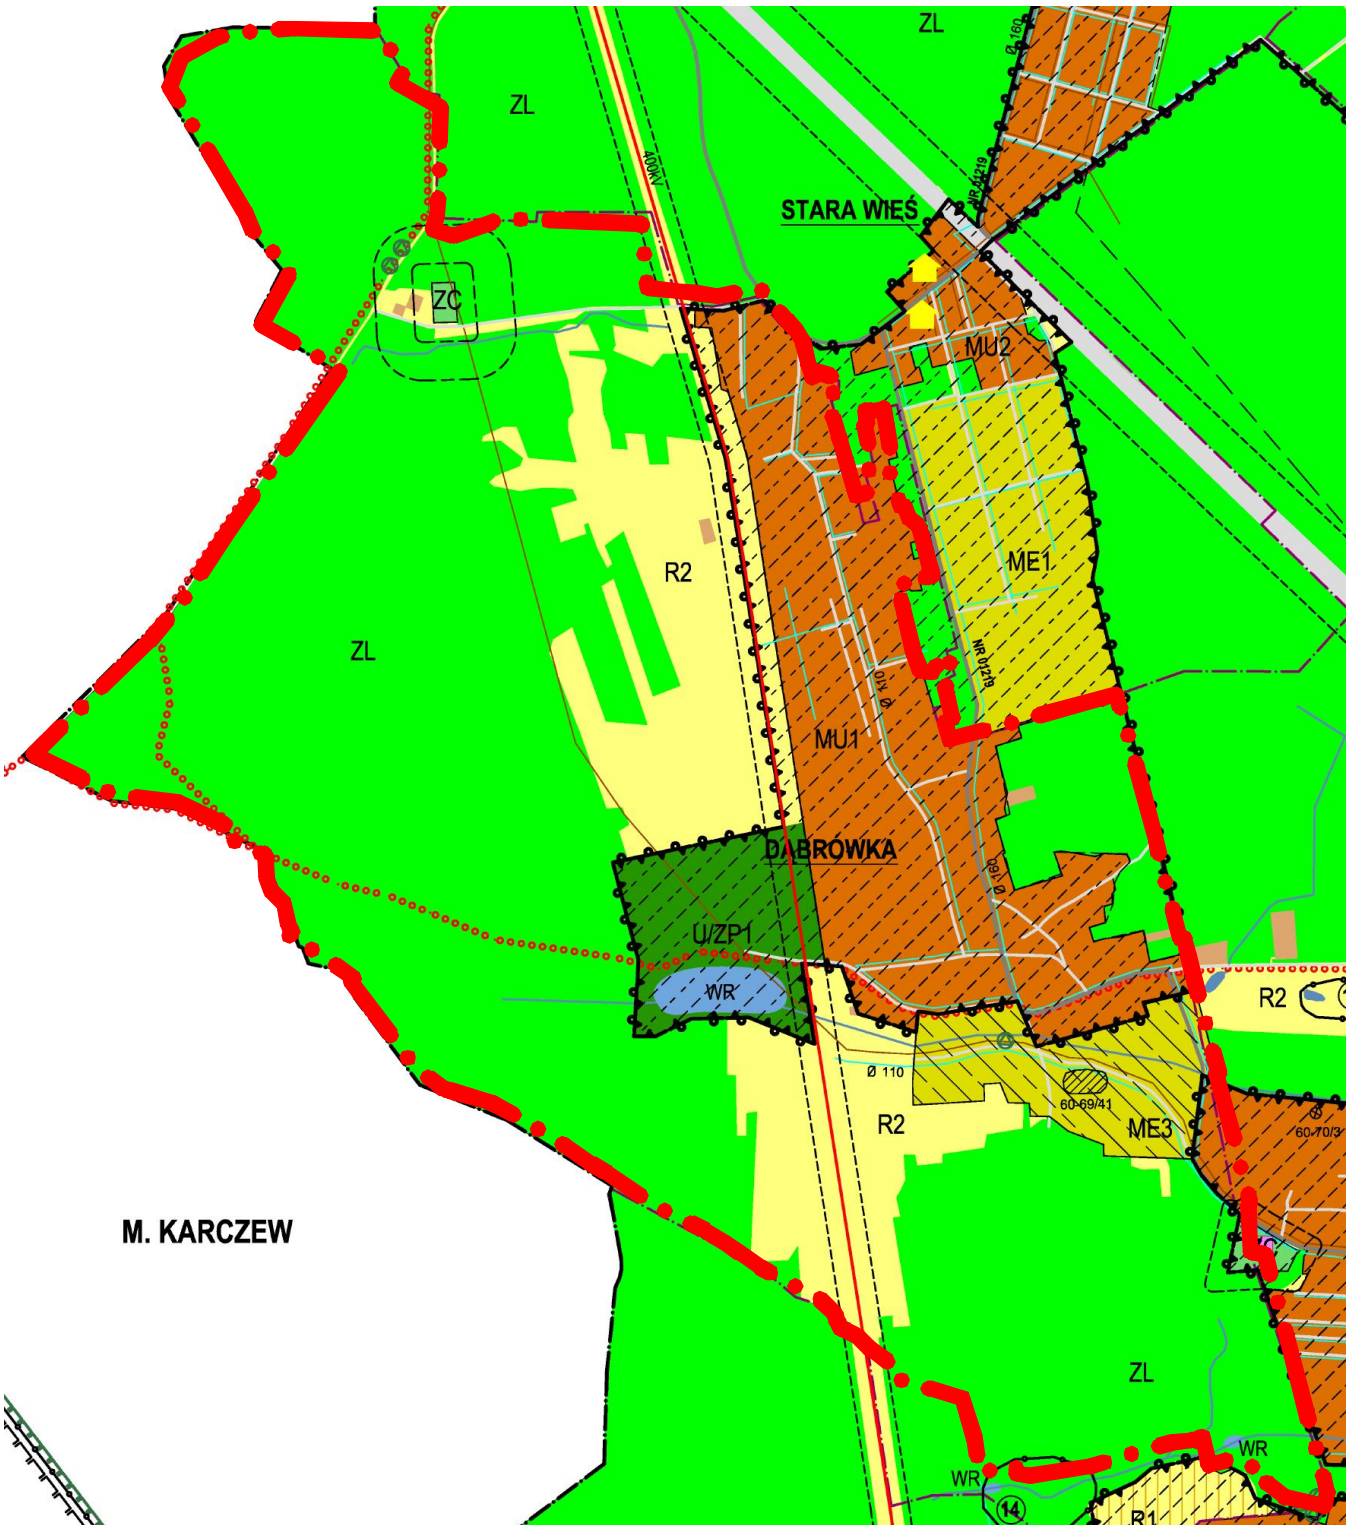

KIERUNKI ZAGOSPODAROWANIA PRZESTRZENNEGO

- OZNACZENIA:
- Granica sołectw
  - KIERUNKI ROZWOJU STRUKTURY FUNKCJONALNO - PRZESTRZENNEJ I PRZEZNACZENIA TERENU
  - MU - tereny zabudowy mieszkaniowej oraz usługowej
  - ME - tereny mieszkaniowo-przyrodnicze
  - U/ZP - tereny usługowe z zielenią towarzyszącą
  - ZC - cmentarze
  - ZL - tereny lasów i zadrzewień
  - R - tereny rolne
  - TERENY WYŁĄCZONE SPOD NOWEJ ZABUDOWY
  - wody powierzchniowe, w tym zbiorniki retencyjne
  - tereny lasów i zadrzewień
  - OBSZARY OCHRONY ŚRODOWISKA, JEGO ZASOBÓW, OCHRONY PRZYRODY I KRAJOBRAZU KULTUROWEGO
  - granica Mazowieckiego Parku Krajobrazowego (MPK)
  - tereny osadnicze wyznaczone w MPK
  - granica Warszawskiego Obszaru Chronionego Krajobrazu (WOChK)
  - pomniki przyrody
  - stanowiska archeologiczne