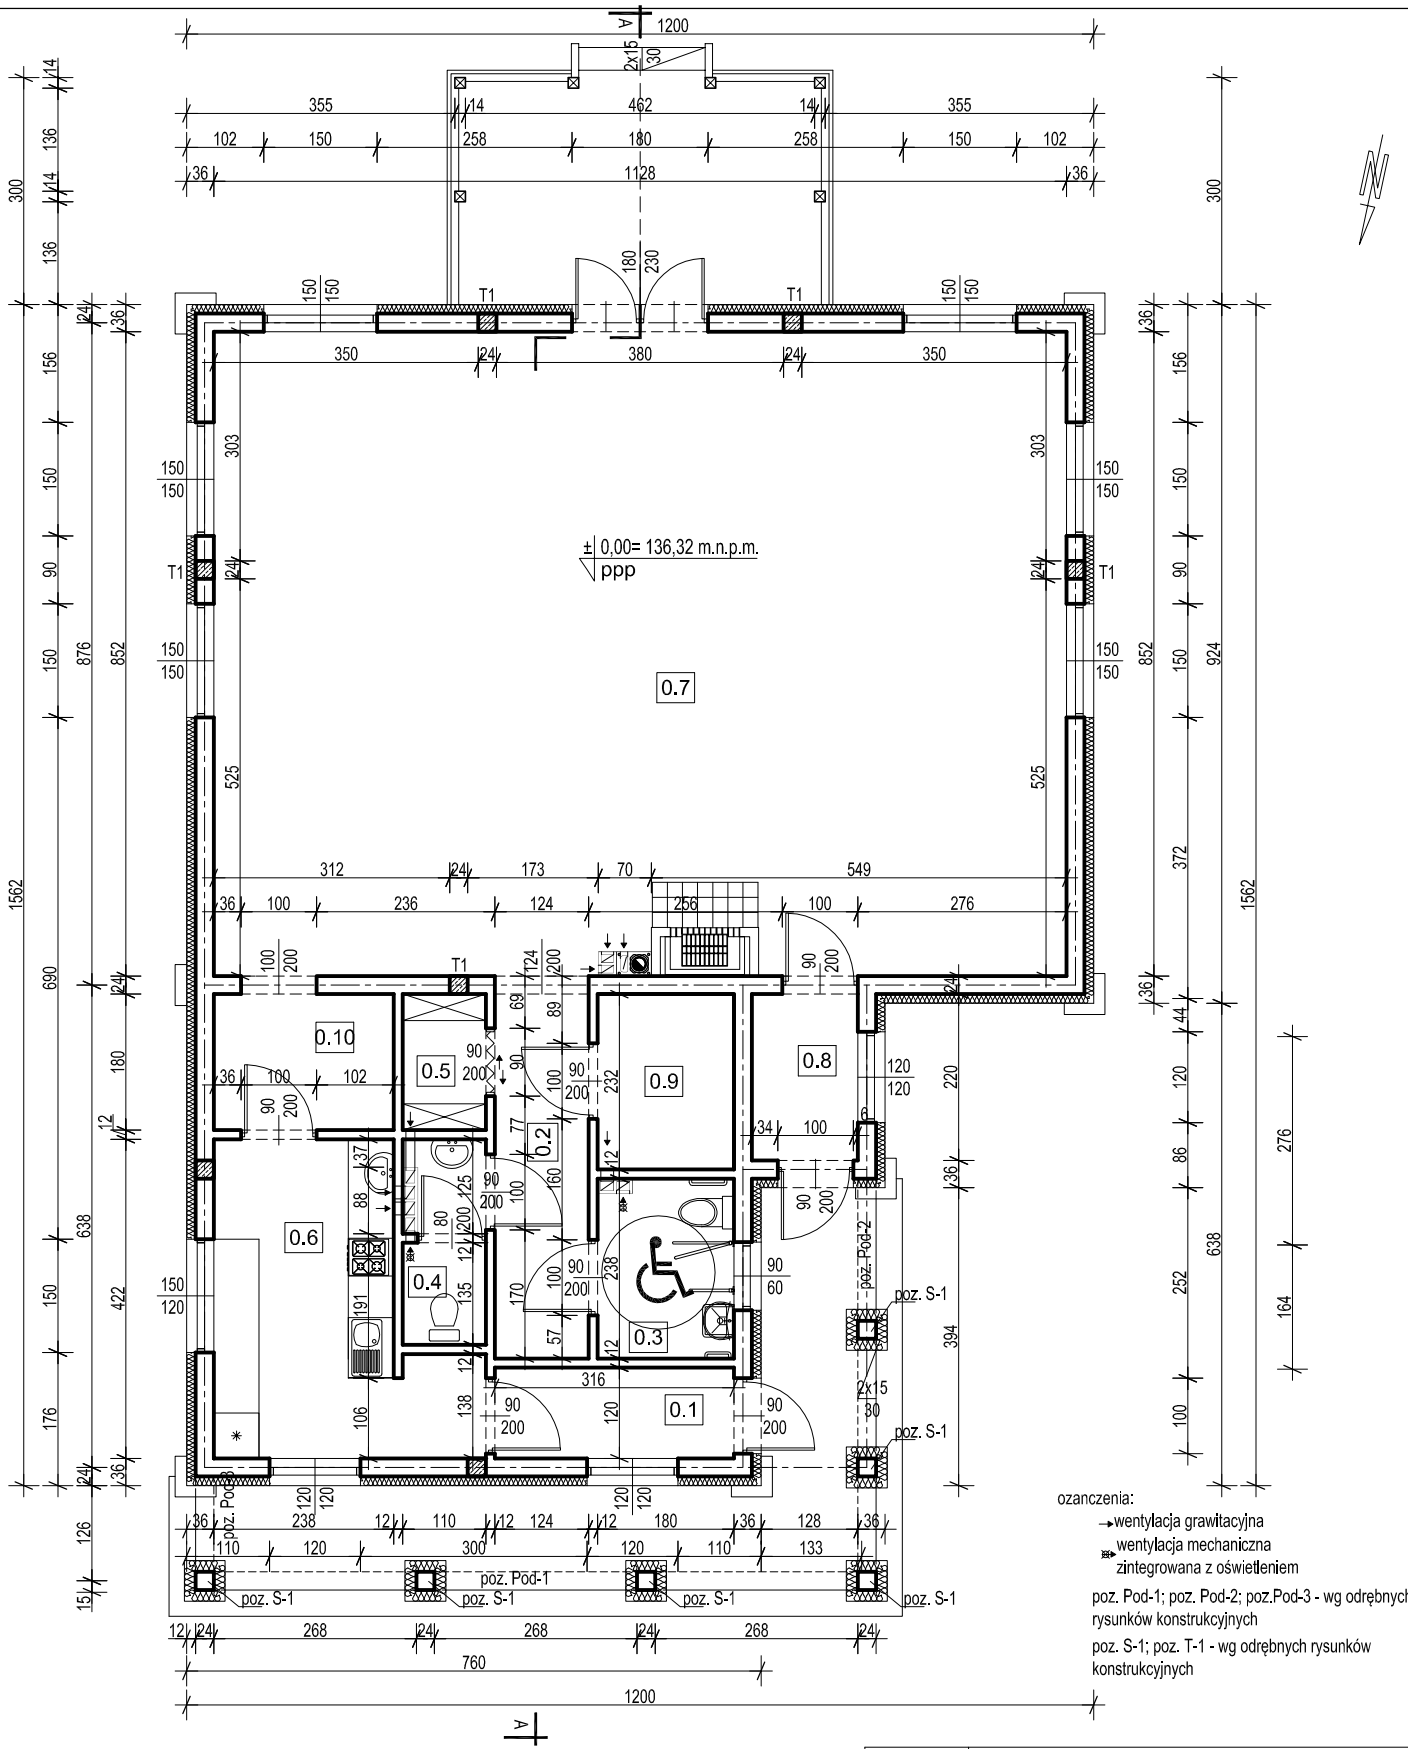


NR POM.	NAZWA POMIESZCZ.	POW. POM. [m²]	TYP POSADZKI
PARTER			
0.1	WIATROŁAP	3,79 m²	TERAKOTA
0.2	KOMUNIKACJA	5,98 m²	TERAKOTA
0.3	W.C. DAMSKI+ NIEPEŁNOSPR.	4,28 m²	TERAKOTA
0.4	W.C. MĘSKI	2,79 m²	TERAKOTA
0.5	MAGAZYNEK	1,98 m²	TERAKOTA
0.6	ZAPLECZE	11,69 m²	TERAKOTA
0.7	SALA	96,11 m²	TERAKOTA
0.8	WIATROŁAP	3,08 m²	TERAKOTA
0.9	SZATNIA	4,18 m²	TERAKOTA
0.10	POM. POMOCNICZE	4,28 m²	TERAKOTA
SUMA		138,16 m²	


POWIERZCHNIA ZABUDOWY 184,18 m²

projekt:	**Świetlica wiejska**
lokalizacja:	Jatne, gm. Celestynów dz. nr 93
Inwestor:	Gmina Celestynów ul. Regucka 3, 05-430 Celestynów
projektował:	

stadium:	branża:	skala:
projekt budowlany	architektura	1:100

temat rysunku: **rzut przyziemia**

data:	nr rysunku:
Sosnowica, marzec 2013	2

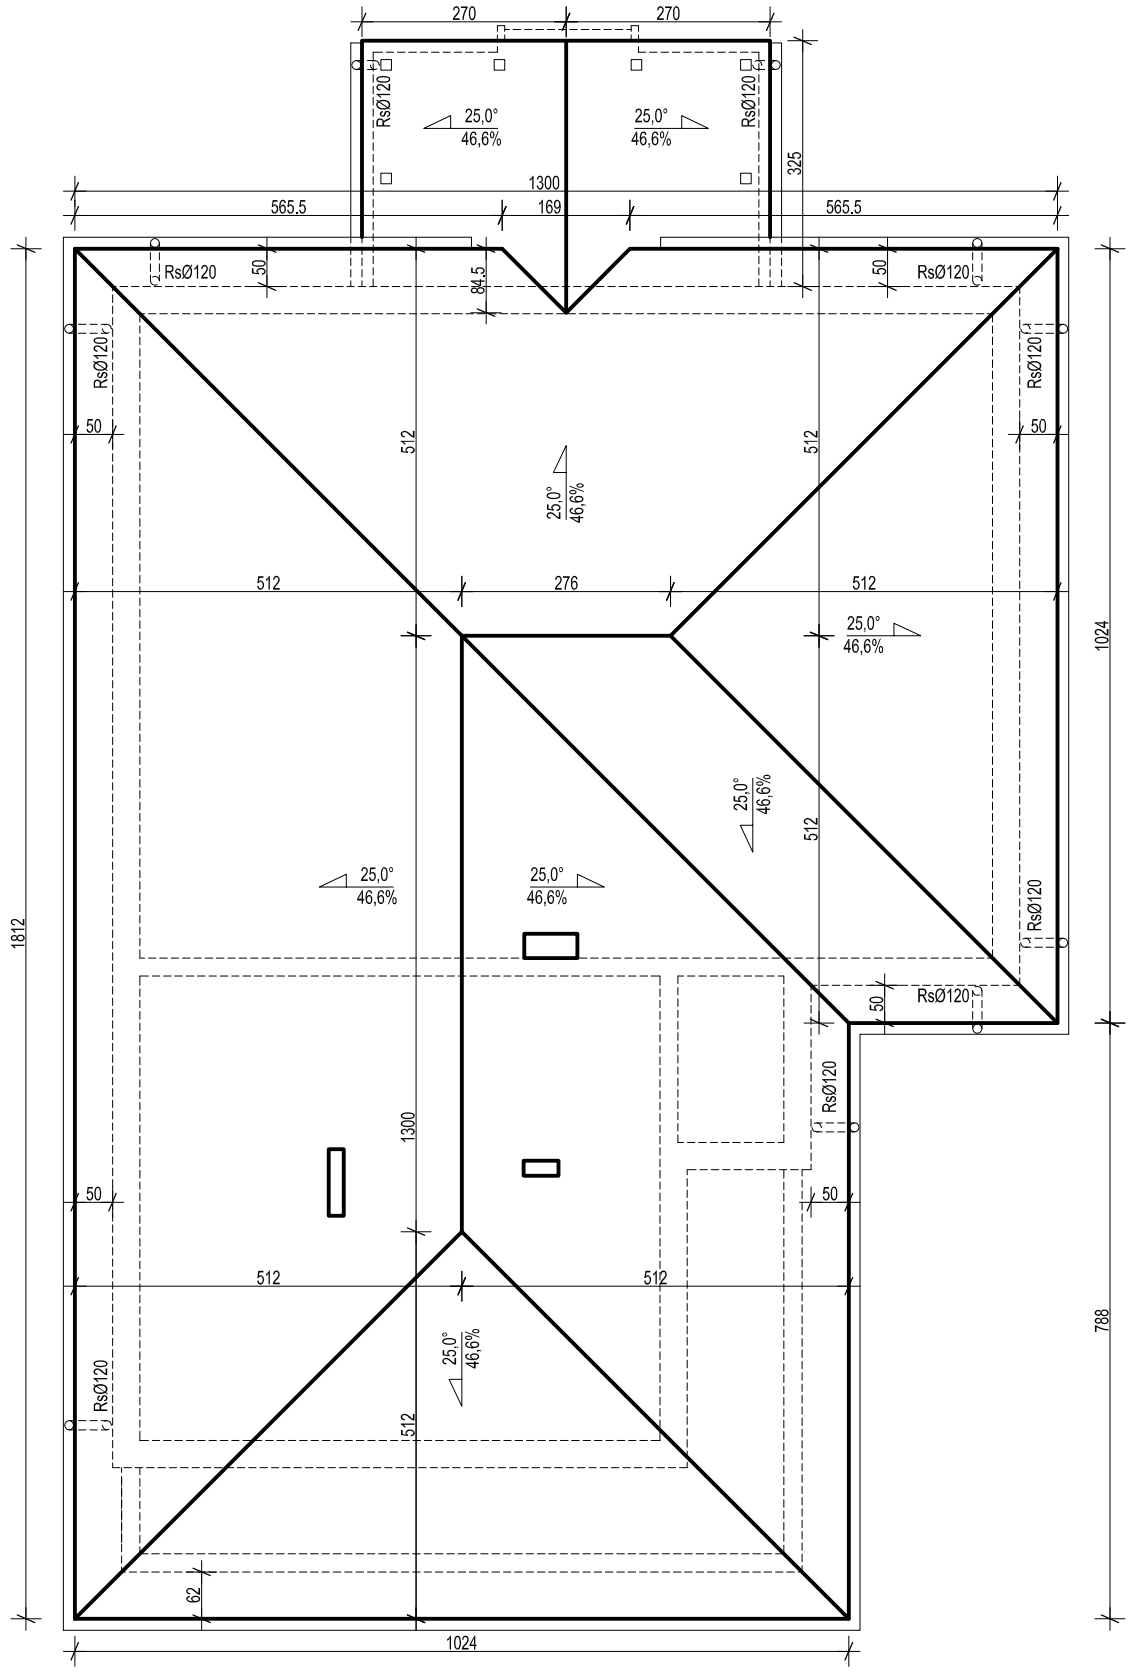


projekt:	**Świetlica wiejska**
lokalizacja:	Jatne, gm. Celestynów dz. nr 93
Inwestor:	Gmina Celestynów ul. Regucka 3, 05-430 Celestynów
projektował:	

stadium:	branża:	skala:
projekt budowlany	architektura	1:100

temat rysunku: **rzut połaci dachu**

data:	nr rysunku:
Sosnowica, marzec 2013	3

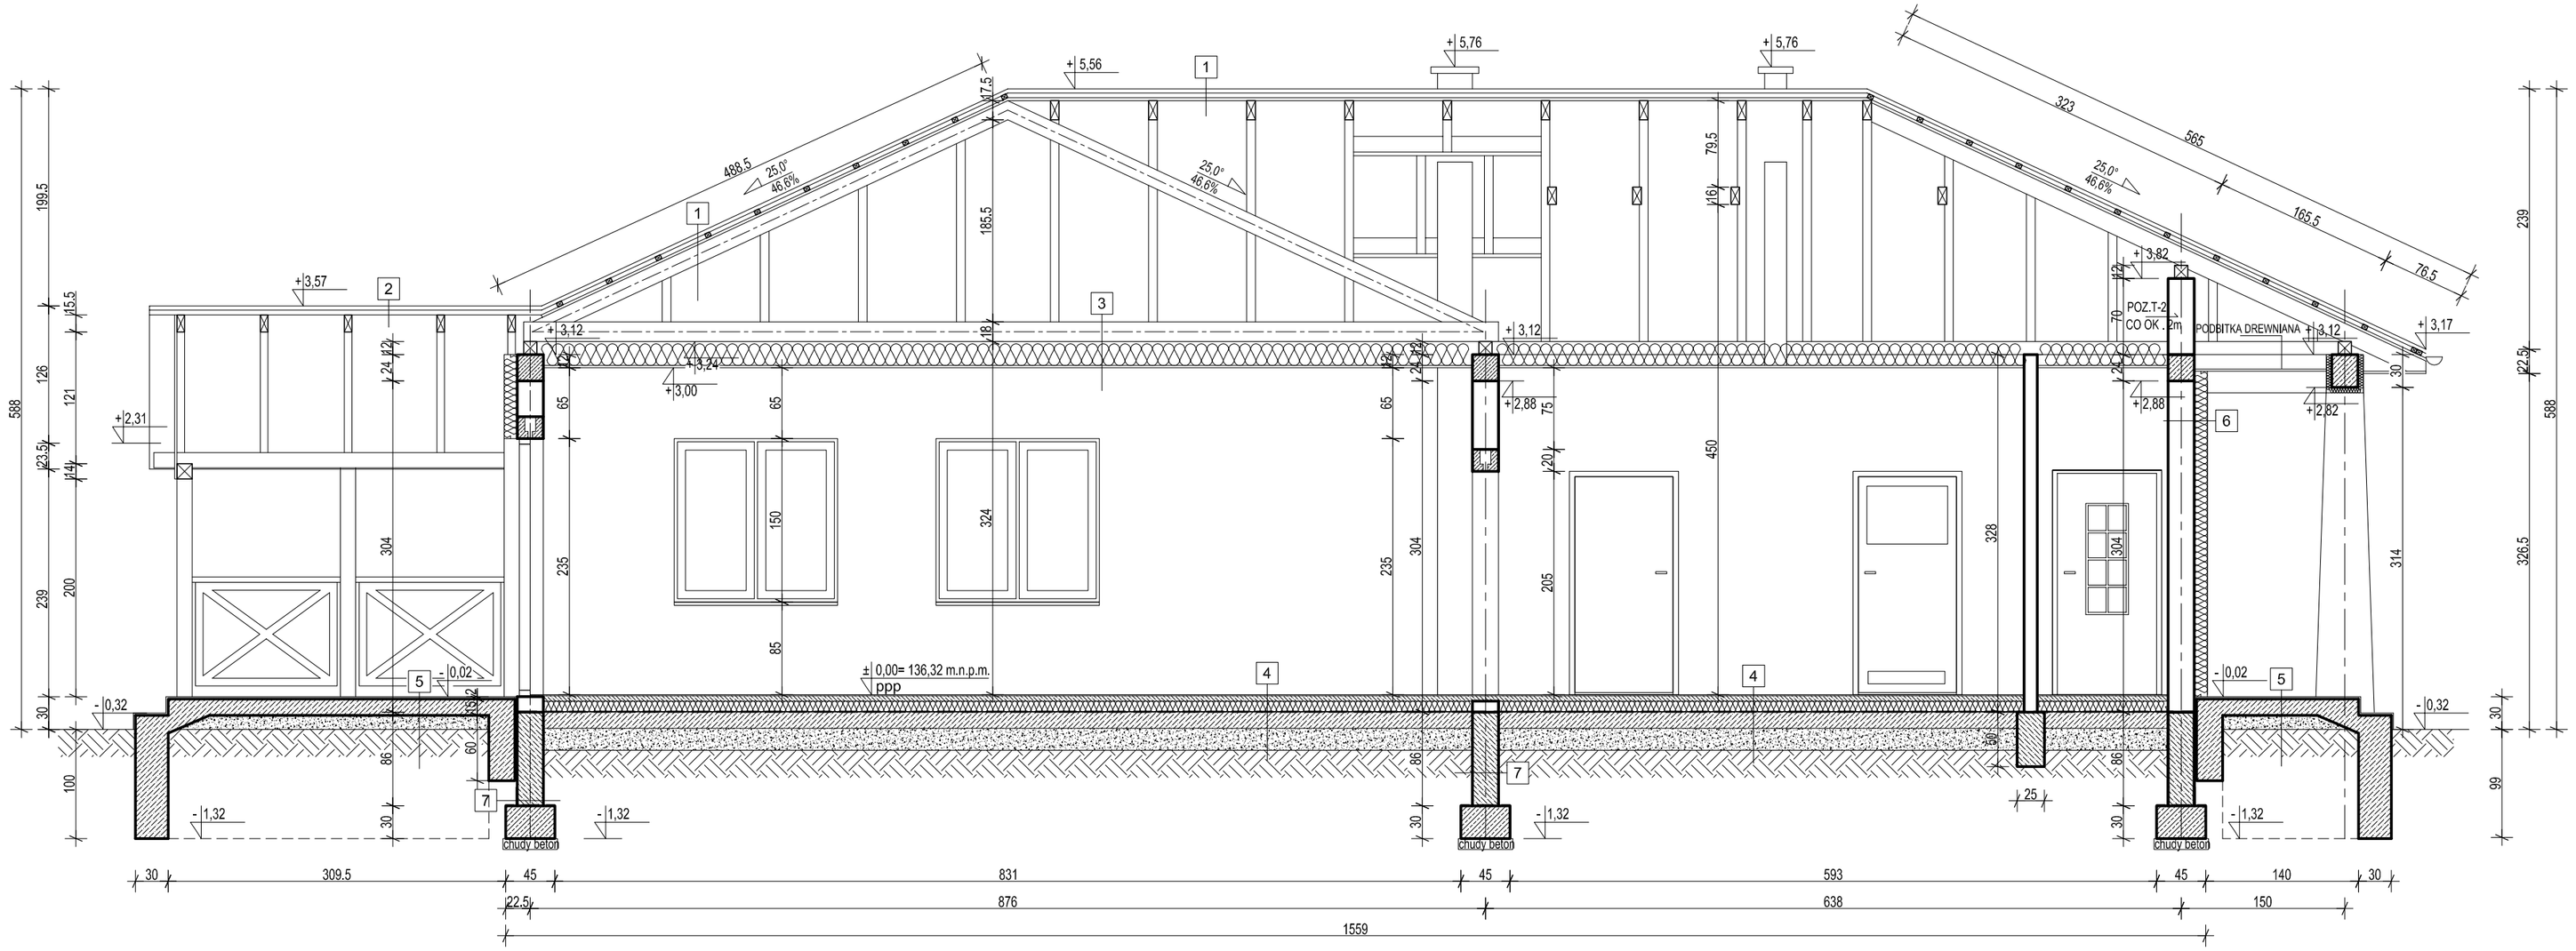

1		
	BLACHA TRAPEZOWA POWLEKANA	
3,8 cm	ŁATY DREWNIANE 3,8/5,0cm CO OK. 0,5m	
3,2 cm	KONTRŁATY DREWNIANE 8,0/2,2cm	
	WIATROIZOLACJA	
16 cm	KROKWIE 8,0/16,0cm	

2		
	BLACHA TRAPEZOWA POWLEKANA	
3,8 cm	ŁATY DREWNIANE 3,8/5,0cm CO OK. 0,5m	
	WIATROIZOLACJA	
14 cm	KROKWIE 7,0/14,0cm	

3			
		WEŁNA	20 cm
6 cm	STELAŻ METALOWY PODWIESZANY	MINERALNA	
	PAROIZOLACJA		
1.25 cm	PŁYTY GK		


4	
	TERAKOTA
5,0 cm	WYLEWKA BET. ZBROJONA PRZECIWSKURCZ.
10,0 cm	STYROPIAN EPS 100-038
	2X FOLIA PE
15 cm	WYLEWKA BETONOWA
20 cm	PIASEK DROBNY ZAGĘSZCZONY

5	
	TERAKOTA MROZOODPORNA
15 cm	PŁYTA BETONOWA
13 cm	PIASEK DROBNY ZAGĘSZCZONY


6	
1 cm	TYNK CEM.-WAP. LUB GŁADŹ GIPSOWA
24 cm	BLOCZKI GAZOBET. ODM. 500
12 cm	STYROPIAN EPS 70-040
	TYNK CIENKOW-WY NA SIATCE WINYLOWEJ

7	
24 cm	BLOCZKI BETONOWE

projekt:	**Świetlica wiejska**		
lokalizacja:	**Jatne, gm. Celestynów dz. nr 93**		
Inwestor:	**Gmina Celestynów** **ul. Regucka 3, 05-430 Celestynów**		
projektował:			
stadium: **projekt budowlany**	branża: **architektura**	skala: **1:50**	
temat rysunku:	**przekrój A-A**		
data: **Sosnowica, marzec 2013**	nr rysunku: **4**		

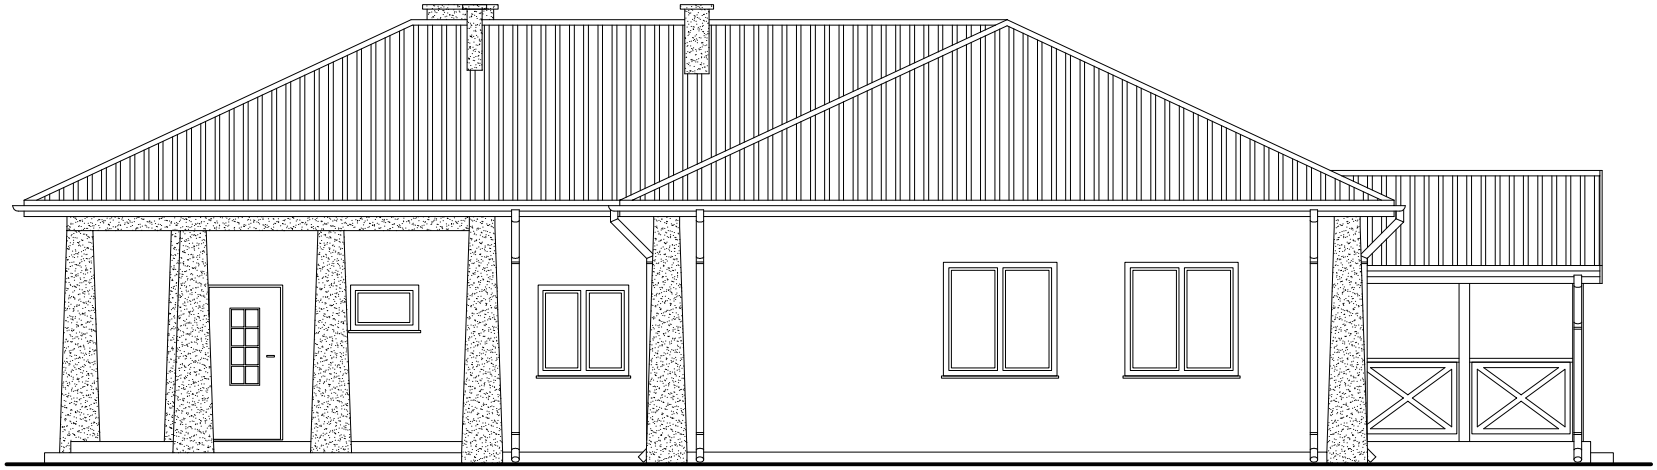

ELEWACJA ZACHODNIA

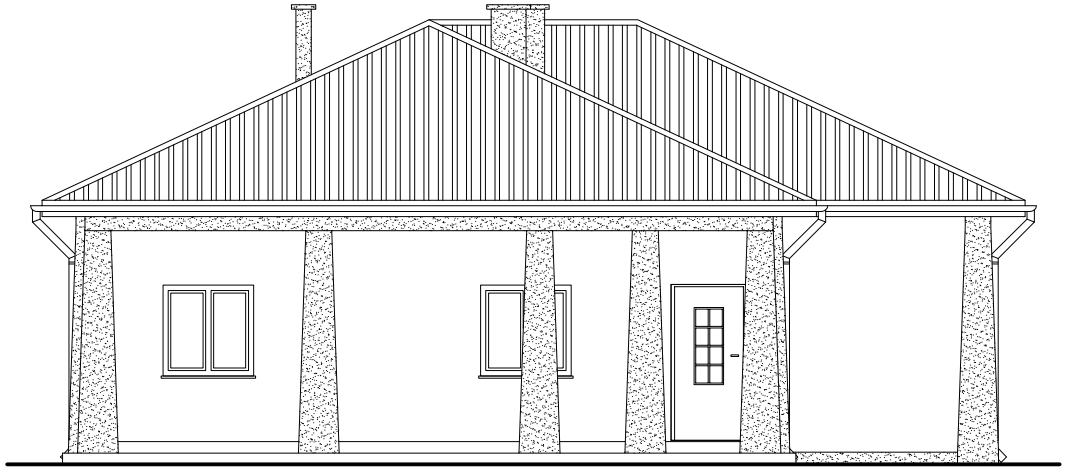


ELEWACJA PÓŁNOCNA

KOLORYSTYKA:
- POKRYCIE DACHU : BLACHA TRAPEZOWA POWLEKANA KOLOR BRĄZOWY
- ELEWACJA : TYNK CIENKOWARSTWOWY KOLOR BIAŁY
- SŁUPY, COKOŁY, KOMINY : TYNK OZDOBNY KOLOR BRĄZOWY
- STOLARKA DRZWIOWA I OKIENNA: DREWNO LUB PVC KOLOR BRĄZOWY
- RYNNY I RURY SPUSTOWE : PVC KOLOR BRĄZOWY
- OBRÓBKI BLACHARSKIE I PODBITKA : KOLOR BRĄZOWY


projekt:	**Świetlica wiejska**
lokalizacja:	Jatne, gm. Celestynów dz. nr 93
Inwestor:	Gmina Celestynów ul. Regucka 3, 05-430 Celestynów
projektował:	

stadium:	branża:	skala:
projekt budowlany	architektura	1:100

temat rysunku:	**elewacje zachodnia i północna**
data: Sosnowica, marzec 2013	nr rysunku: 5

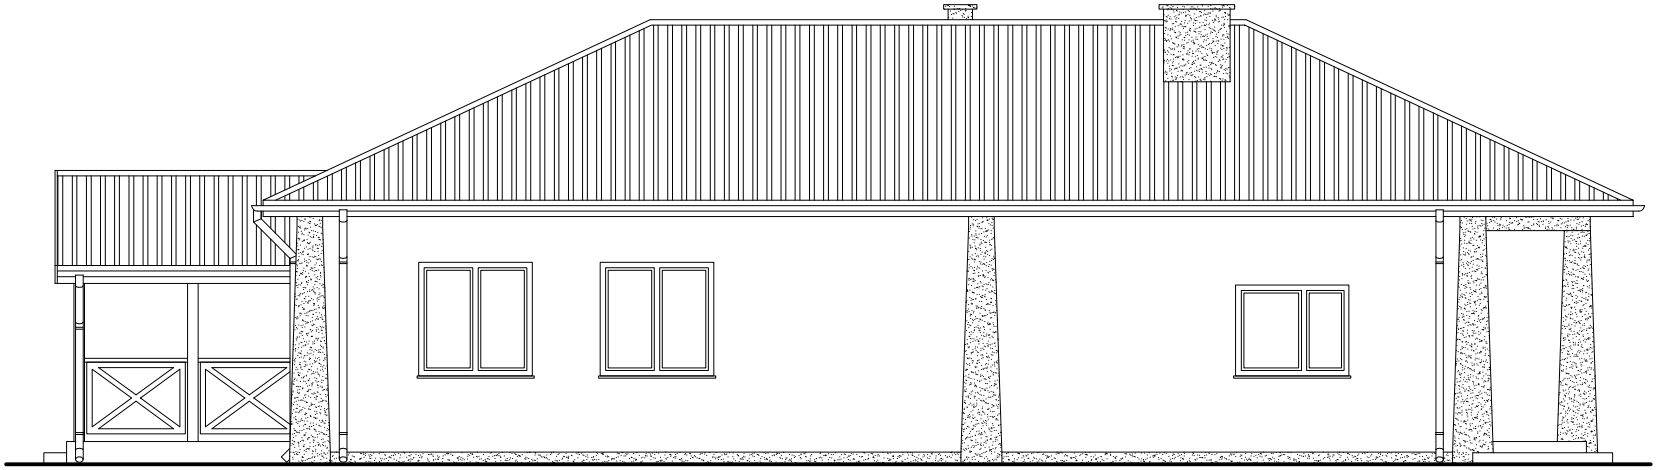

ELEWACJA WSCHODNIA

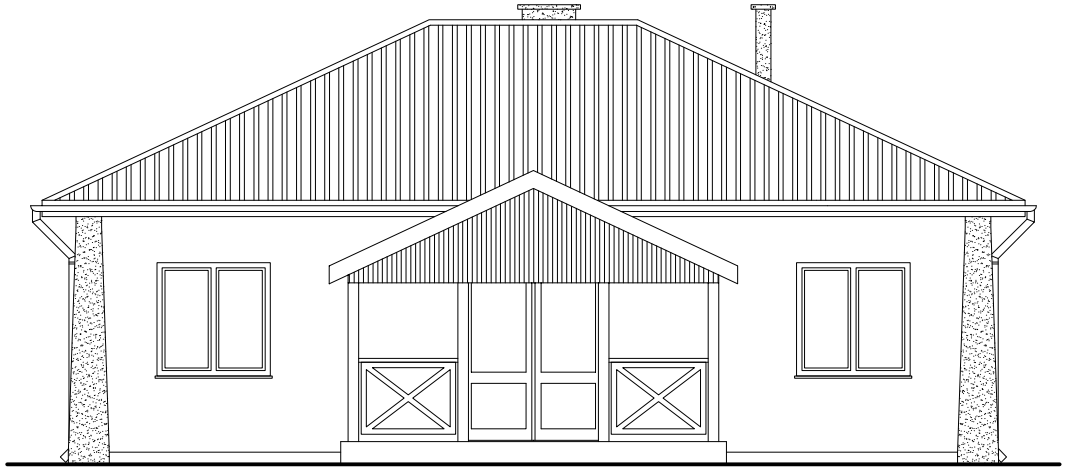

ELEWACJA POŁUDNIOWA



KOLORYSTYKA:
- POKRYCIE DACHU : BLACHA TRAPEZOWA POWLEKANA KOLOR BRĄZOWY
- ELEWACJA : TYNK CIENKOWARSTWOWY KOLOR BIAŁY
- SŁUPY, COKOŁY, KOMINY : TYNK OZDOBNY KOLOR BRĄZOWY
- STOLARKA DRZWIOWA I OKIENNA: DREWNO LUB PVC KOLOR BRĄZOWY
- RYNNY I RURY SPUSTOWE : PVC KOLOR BRĄZOWY
- OBRÓBKI BLACHARSKIE I PODBITKA : KOLOR BRĄZOWY

projekt:	**Świetlica wiejska**
lokalizacja:	Jatne, gm. Celestynów dz. nr 93
Inwestor:	Gmina Celestynów ul. Regucka 3, 05-430 Celestynów
projektował:	







stadium:	branża:	skala:
projekt budowlany	architektura	1:100

temat rysunku:	**elewacje wschodnia i południowa**
data: Sosnowica, marzec 2013	nr rysunku: 6


ZESTAWIENIE ZBIORCZE STOLARKI OKIENNEJ

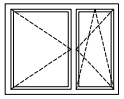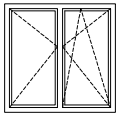Rodzaj		Okno zespolone	Okno zespolone	Okno zespolone	Okno zespolone
OKNA Schemat Zestawczy					
Oznaczenie		90/60	120/120	150/120	150/150
Wymiar otworu [mm]	So	900	1200	1500	1500
	Ho	600	1200	1200	1500
Wymiar zew. ościerznicy [mm]	Sz	865	1165	1465	1465
	Hz	535	1135	1135	1435
Parter ilość szt.		1	3	1	6
Poddasze ilość szt.		0	0	0	0
Razem ilość szt.		1	3	1	6

ZESTAWIENIE ZBIORCZE STOLARKI DRZWIOWEJ

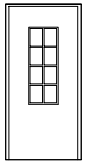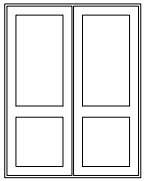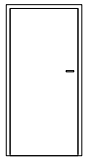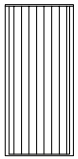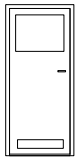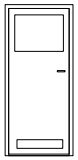
Rodzaj		Drzwi zewnętrzne		Drzwi balkonowe	Drzwi wewnętrzne		Drzwi wewnętrzne harmonijkowe	Drzwi łazienkowe		Drzwi łazienkowe	
DRZWI Schemat Zestawczy											
Wymiar zew. otworu [mm]	Sz	1000		1800	1000		1000	1000		900	
	Hz	2050		2350	2050		2050	2050		2050	
Oznaczenie		90 / 200		180 / 230	90 / 200		90 / 200	90 / 200		80 / 200	
Parter ilość szt.		L - 2	P - 0	1	L - 2	P - 2	1	L - 1	P - 1	L - 0	P - 1
Poddasze ilość szt.		L - 0	P - 0	0	L - 0	P - 0	0	L - 0	P - 0	L - 0	P - 0
Razem ilość szt.		L - 2	P - 0	1	L - 2	P - 2	1	L - 1	P - 1	L - 0	P - 1

projekt:	**Świetlica wiejska**	
lokalizacja:	**Jatne, gm. Celestynów dz. nr 93**	
Inwestor:	**Gmina Celestynów** **ul. Regucka 3, 05-430 Celestynów**	
projektował:		
stadium: **projekt budowlany**	branża: **architektura**	skala: **——-**
temat rysunku:	**zestawienie zbiorcze stolarki**	
data: **Sosnowica, marzec 2013**	nr rysunku: **7**	

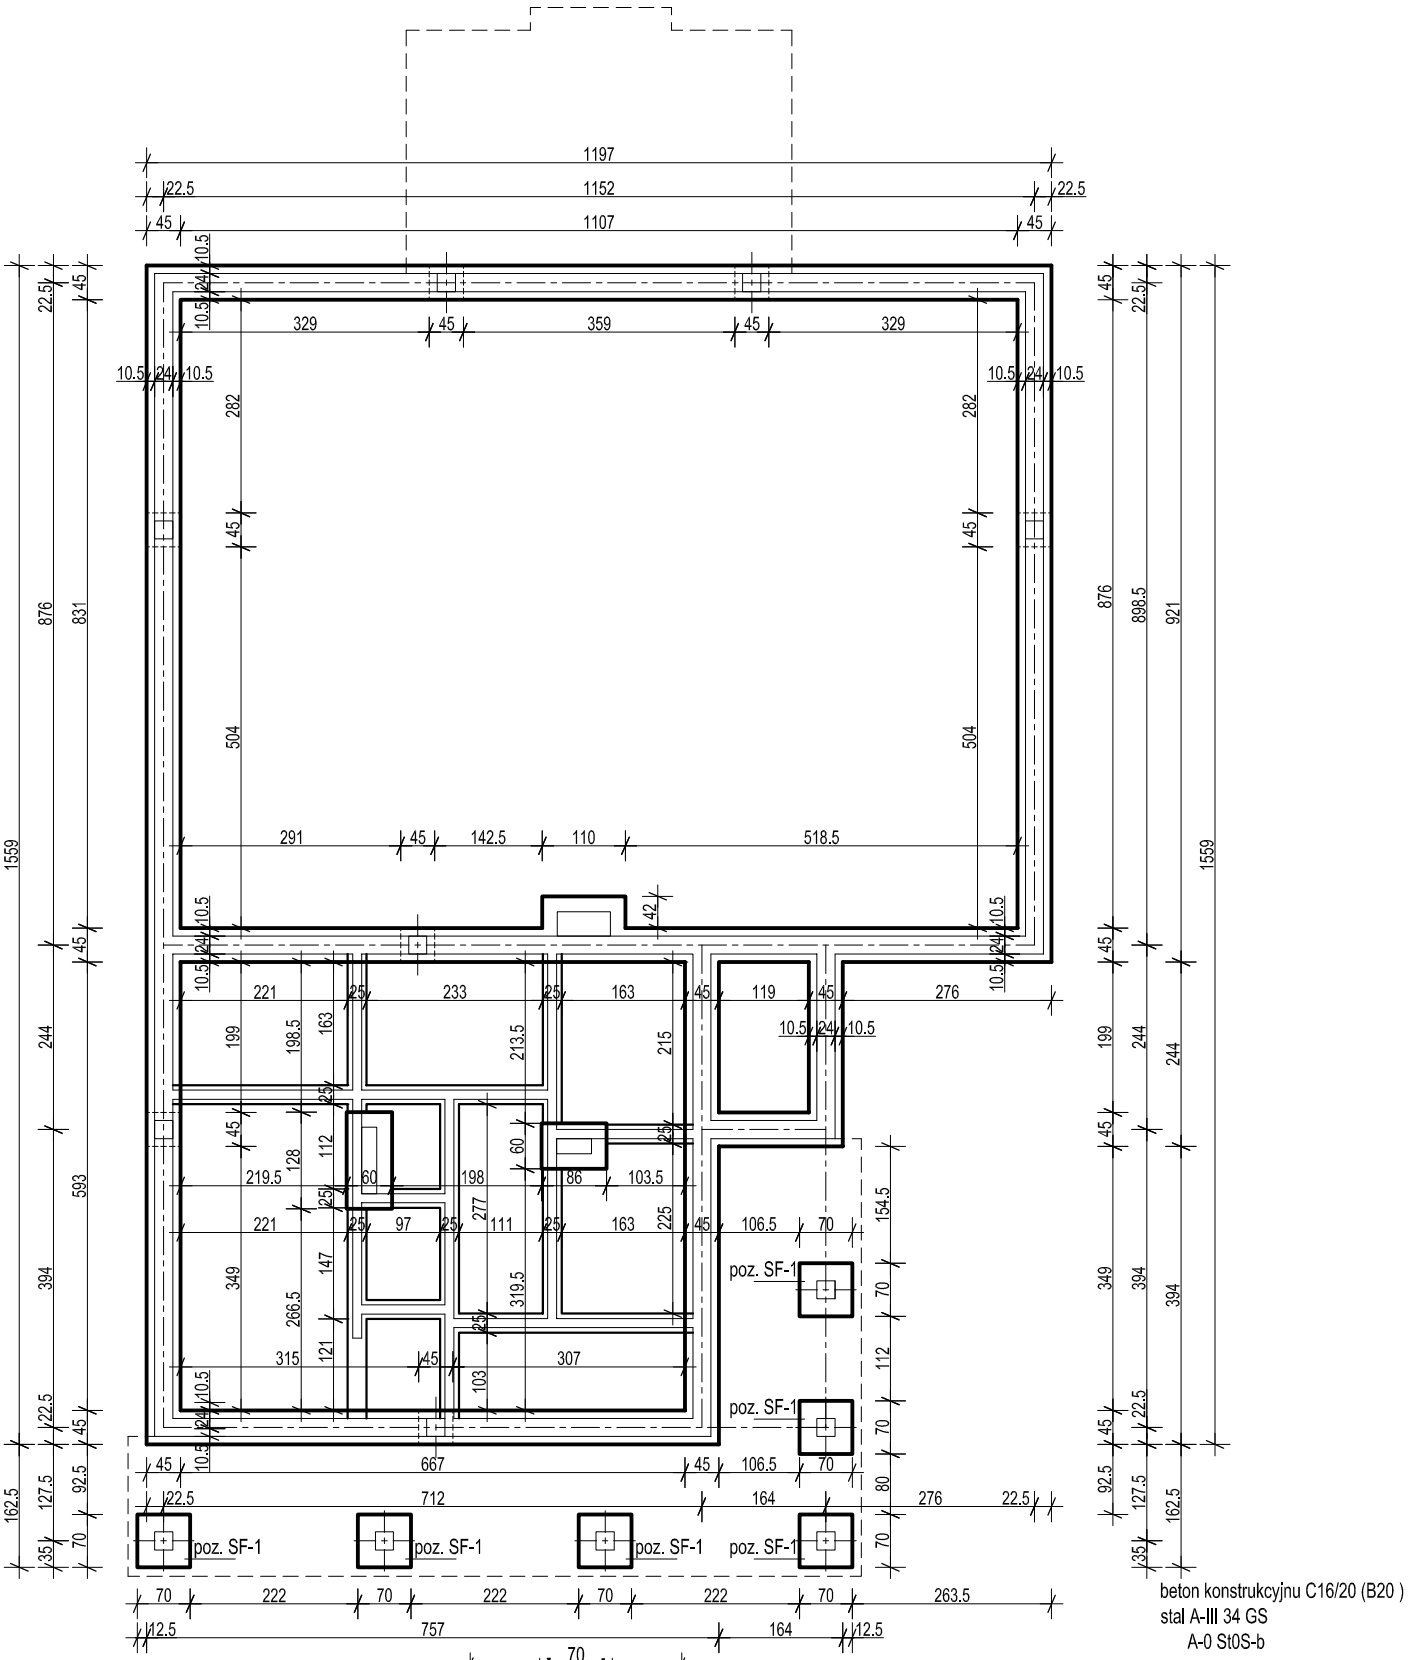


beton konstrukcyjnu C16/20 (B20)
stal A-III 34 GS
A-0 St0S-b

stopa fund. - poz.S-1
skala 1:25

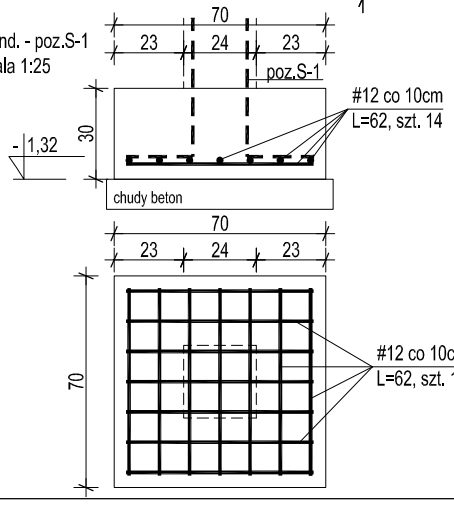

ława fundamentowa - przekrój
skala 1:25

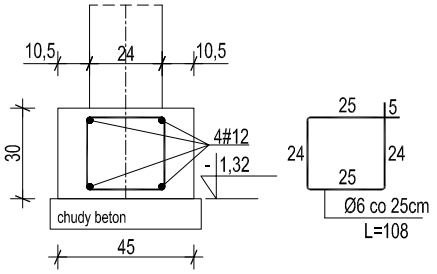


projekt:	**Świetlica wiejska**
lokalizacja:	Jatne, gm. Celestynów dz. nr 93
Inwestor:	Gmina Celestynów ul. Regucka 3, 05-430 Celestynów
projektował:	

stadium:	branża:	skala:
projekt budowlany	konstrukcja	1:100, 1:25

temat rysunku: **rzut fundamentów, szczegóły**

data:	nr rysunku:
Sosnowica, marzec 2013	8

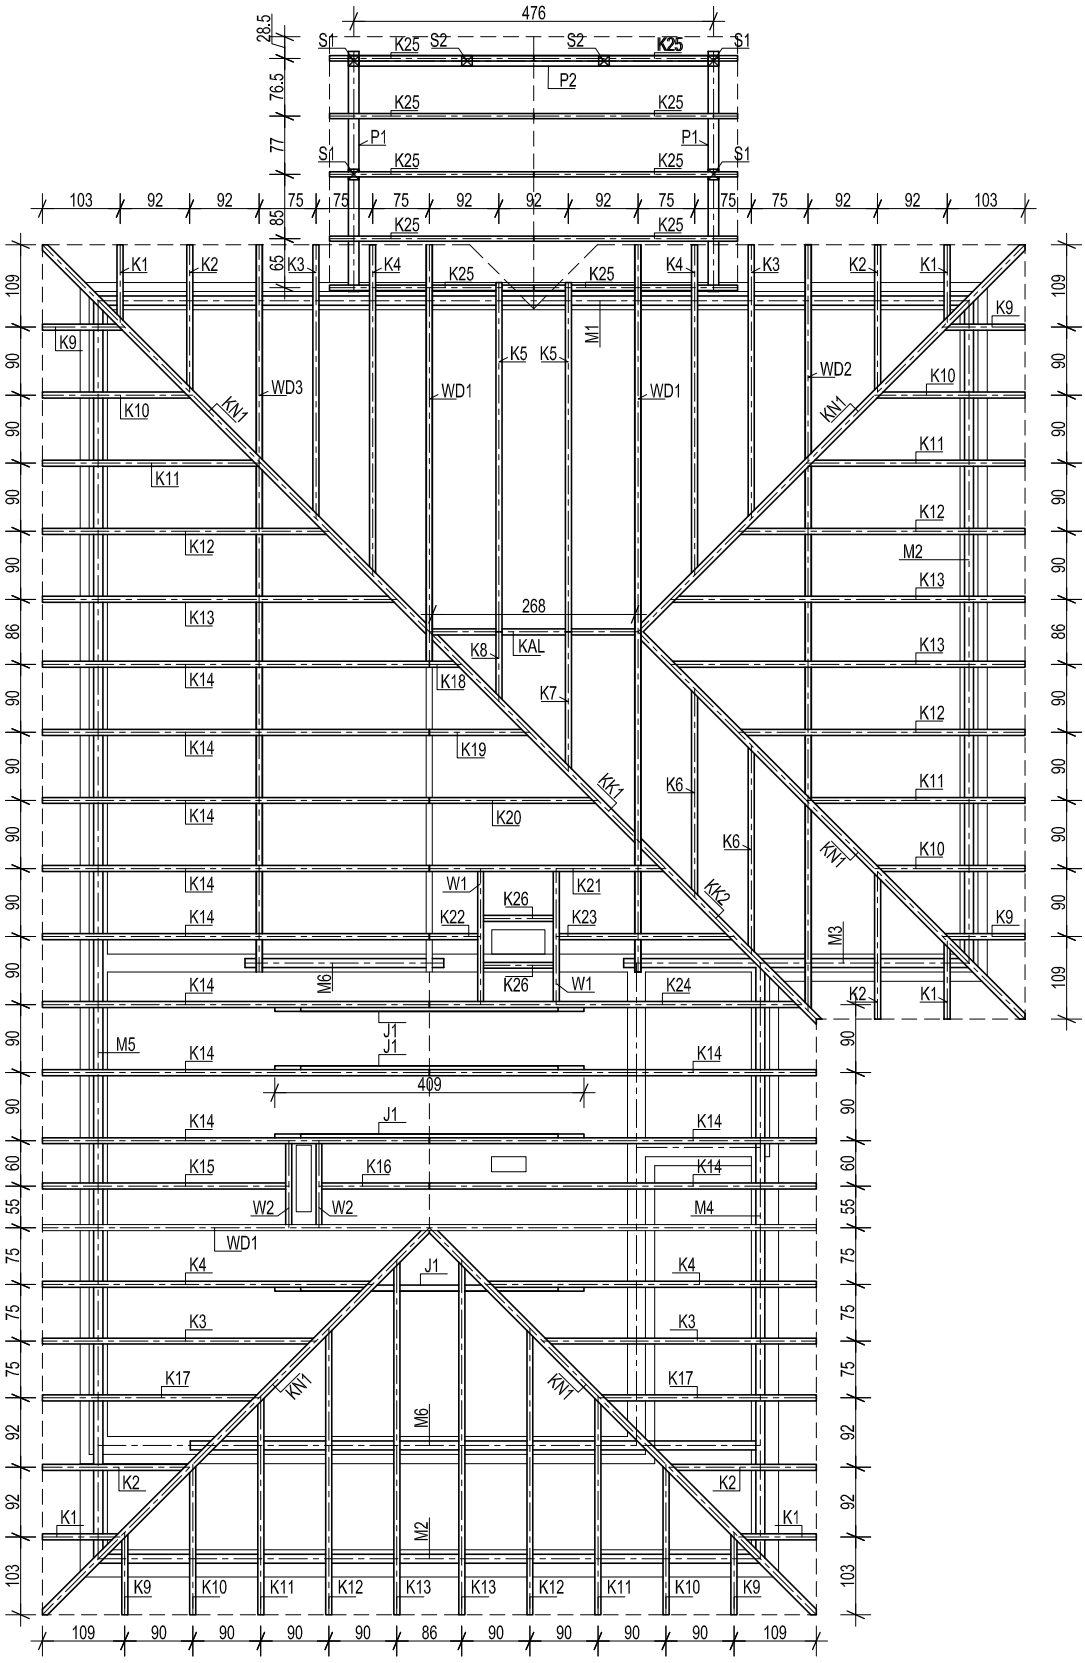

DREWNO KLASY C30

LP.	OZN.	NAZWA ELEMENTU	DŁ. [cm]	SZT.
ZESTAWIENIE ELEMENTÓW WIĘŹBY				
1	K1	KROKIEW 8x16cm	106	5
2	K2	KROKIEW 8x16cm	207	5
3	K3	KROKIEW 8x16cm	392	4
4	K4	KROKIEW 8x16cm	474	4
5	K5	KROKIEW 8x16cm	510	2
6	K6	KROKIEW 8x16cm	289	6
7	K7	KROKIEW 8x16cm	195	1
8	K8	KROKIEW 8x16cm	94	1
9	K9	KROKIEW 8x16cm	112	5
10	K10	KROKIEW 8x16cm	212	5
11	K11	KROKIEW 8x16cm	311	5
12	K12	KROKIEW 8x16cm	410	5
13	K13	KROKIEW 8x16cm	510	5
14	K14	KROKIEW 8x16cm	512	11
15	K15	KROKIEW 8x16cm	355	1
16	K16	KROKIEW 8x16cm	157	1
17	K17	KROKIEW 8x16cm	309	2
18	K18	KROKIEW 8x16cm	40	1
19	K19	KROKIEW 8x16cm	139	1
20	K20	KROKIEW 8x16cm	238	1
21	K21	KROKIEW 8x16cm	338	1
22	K22	KROKIEW 8x16cm	70	1
23	K23	KROKIEW 8x16cm	247	1
24	K24	KROKIEW 8x16cm	536	1
25	K25	KROKIEW 8x16cm	298	10
26	K26	KROKIEW 7x14cm	102	2
27	J1	JĘTKA 8x16cm	409	4
28	KN1	KR. NAROŻNA 12x16cm	763	5
29	KK1	KR. KOSZOWA 12x16cm	411	1
30	KK2	KR. KOSZOWA 12x16cm	352	1
31	KAL	KALENICA 8x16cm	268	1
32	M1	MURŁATA 12x12cm	1164	1
33	M2	MURŁATA 12x12cm	888	2
34	M3	MURŁATA 12x12cm	465	1
35	M4	MURŁATA 12x12cm	800	1
36	M5	MURŁATA 12x12cm	1676	1
37	M6	MURŁATA 12x12cm	265	1
38	P1	PŁATEW 14x14cm	318	2
39	P2	PŁATEW 14x14cm	490	1
40	S1	SŁUP 14x14cm	202	4
41	S2	SŁUP 14x14cm	216	2

poz. WD-1; poz. WD-2; poz. WD-3 - wg odrębnych rysunków konstrukcyjnych

projekt:	**Świetlica wiejska**
lokalizacja:	Jatne, gm. Celestynów dz. nr 93
inwestor:	Gmina Celestynów ul. Regucka 3, 05-430 Celestynów
projektował:	

stadium:	branża:	skala:
projekt budowlany	konstrukcja	1:100

temat rysunku: **rzut więźby dachu**

data:	nr rysunku:
Sosnowica, marzec 2013	9