
UKŁAD SIECI PROJEKTOWANEJ TN-S

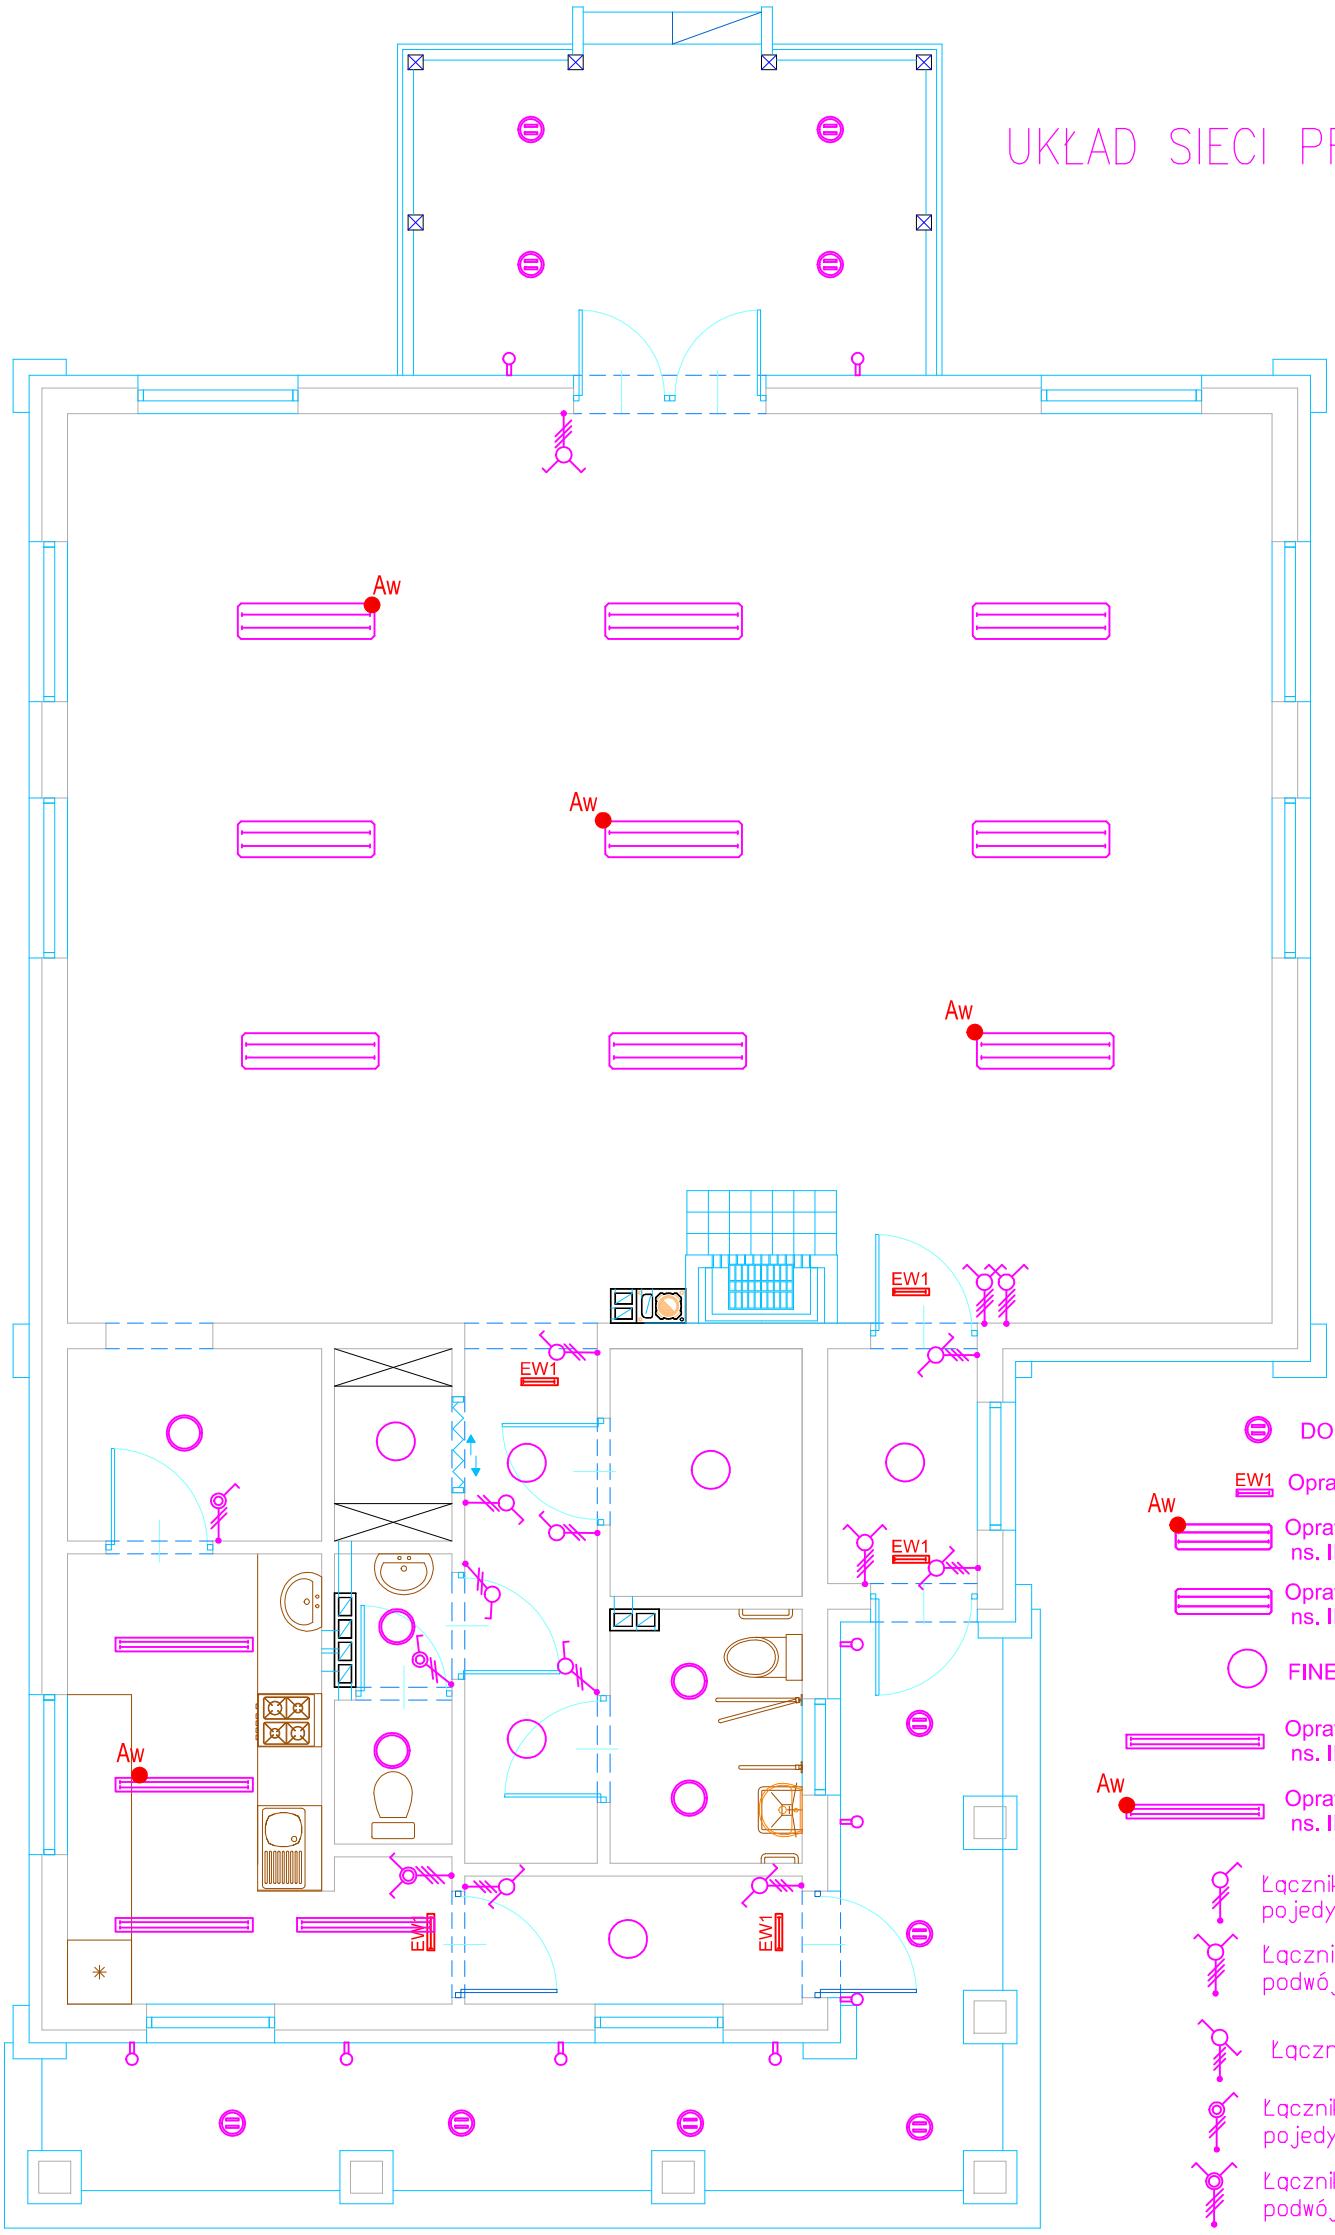

SOLAR NEW Ø340 prod. PXF

BART EL-140 prod. Kanlux

DORA LED-J01 prod. Kanlux

EW1 Oprawa oświetlenia kierunkowego

Aw Oprawa świetlówkowa 2X36W EVG ns. IP20 z modułem awaryjnym 3h

Oprawa świetlówkowa 2X36W EVG ns. IP20

FINESTRA PLAFON 2x24W prod. PXF

Oprawa świetlówkowa 2X36W EVG ns. IP44

Aw Oprawa świetlówkowa 2X36W EVG ns. IP44 z zmodułem awaryjnym 3h

Łącznik oświetleniowy jednobiegunowy pojedynczy IP20

Łącznik oświetleniowy jednobiegunowy podwójny IP20

Łącznik oświetleniowy schodowy IP20

Łącznik oświetleniowy jednobiegunowy pojedynczy IP44

Łącznik oświetleniowy jednobiegunowy podwójny IP44

projekt:	**Świetlica wiejska**
lokalizacja:	Jatne, gm. Celestynów dz. nr 93
inwestor:	Gmina Celestynów ul. Regucka 3, 05-430 Celestynów
projektował:	mgr inż. Ireneusz Kuźmiuk, upr. bud. LUB/0145/POOE/10 bez ograniczeń w specj.instalacyjnej w zakresie sieci i urządzeń elektrycznych i elektroenergetycznych

stadium:	branża:	skala:
projekt budowlany	elektryczna	1:100

temat rysunku:	rzut przyziemia- instalacja oświetleniowa

data:	nr rysunku:
Sosnowica, marzec 2013	E2