



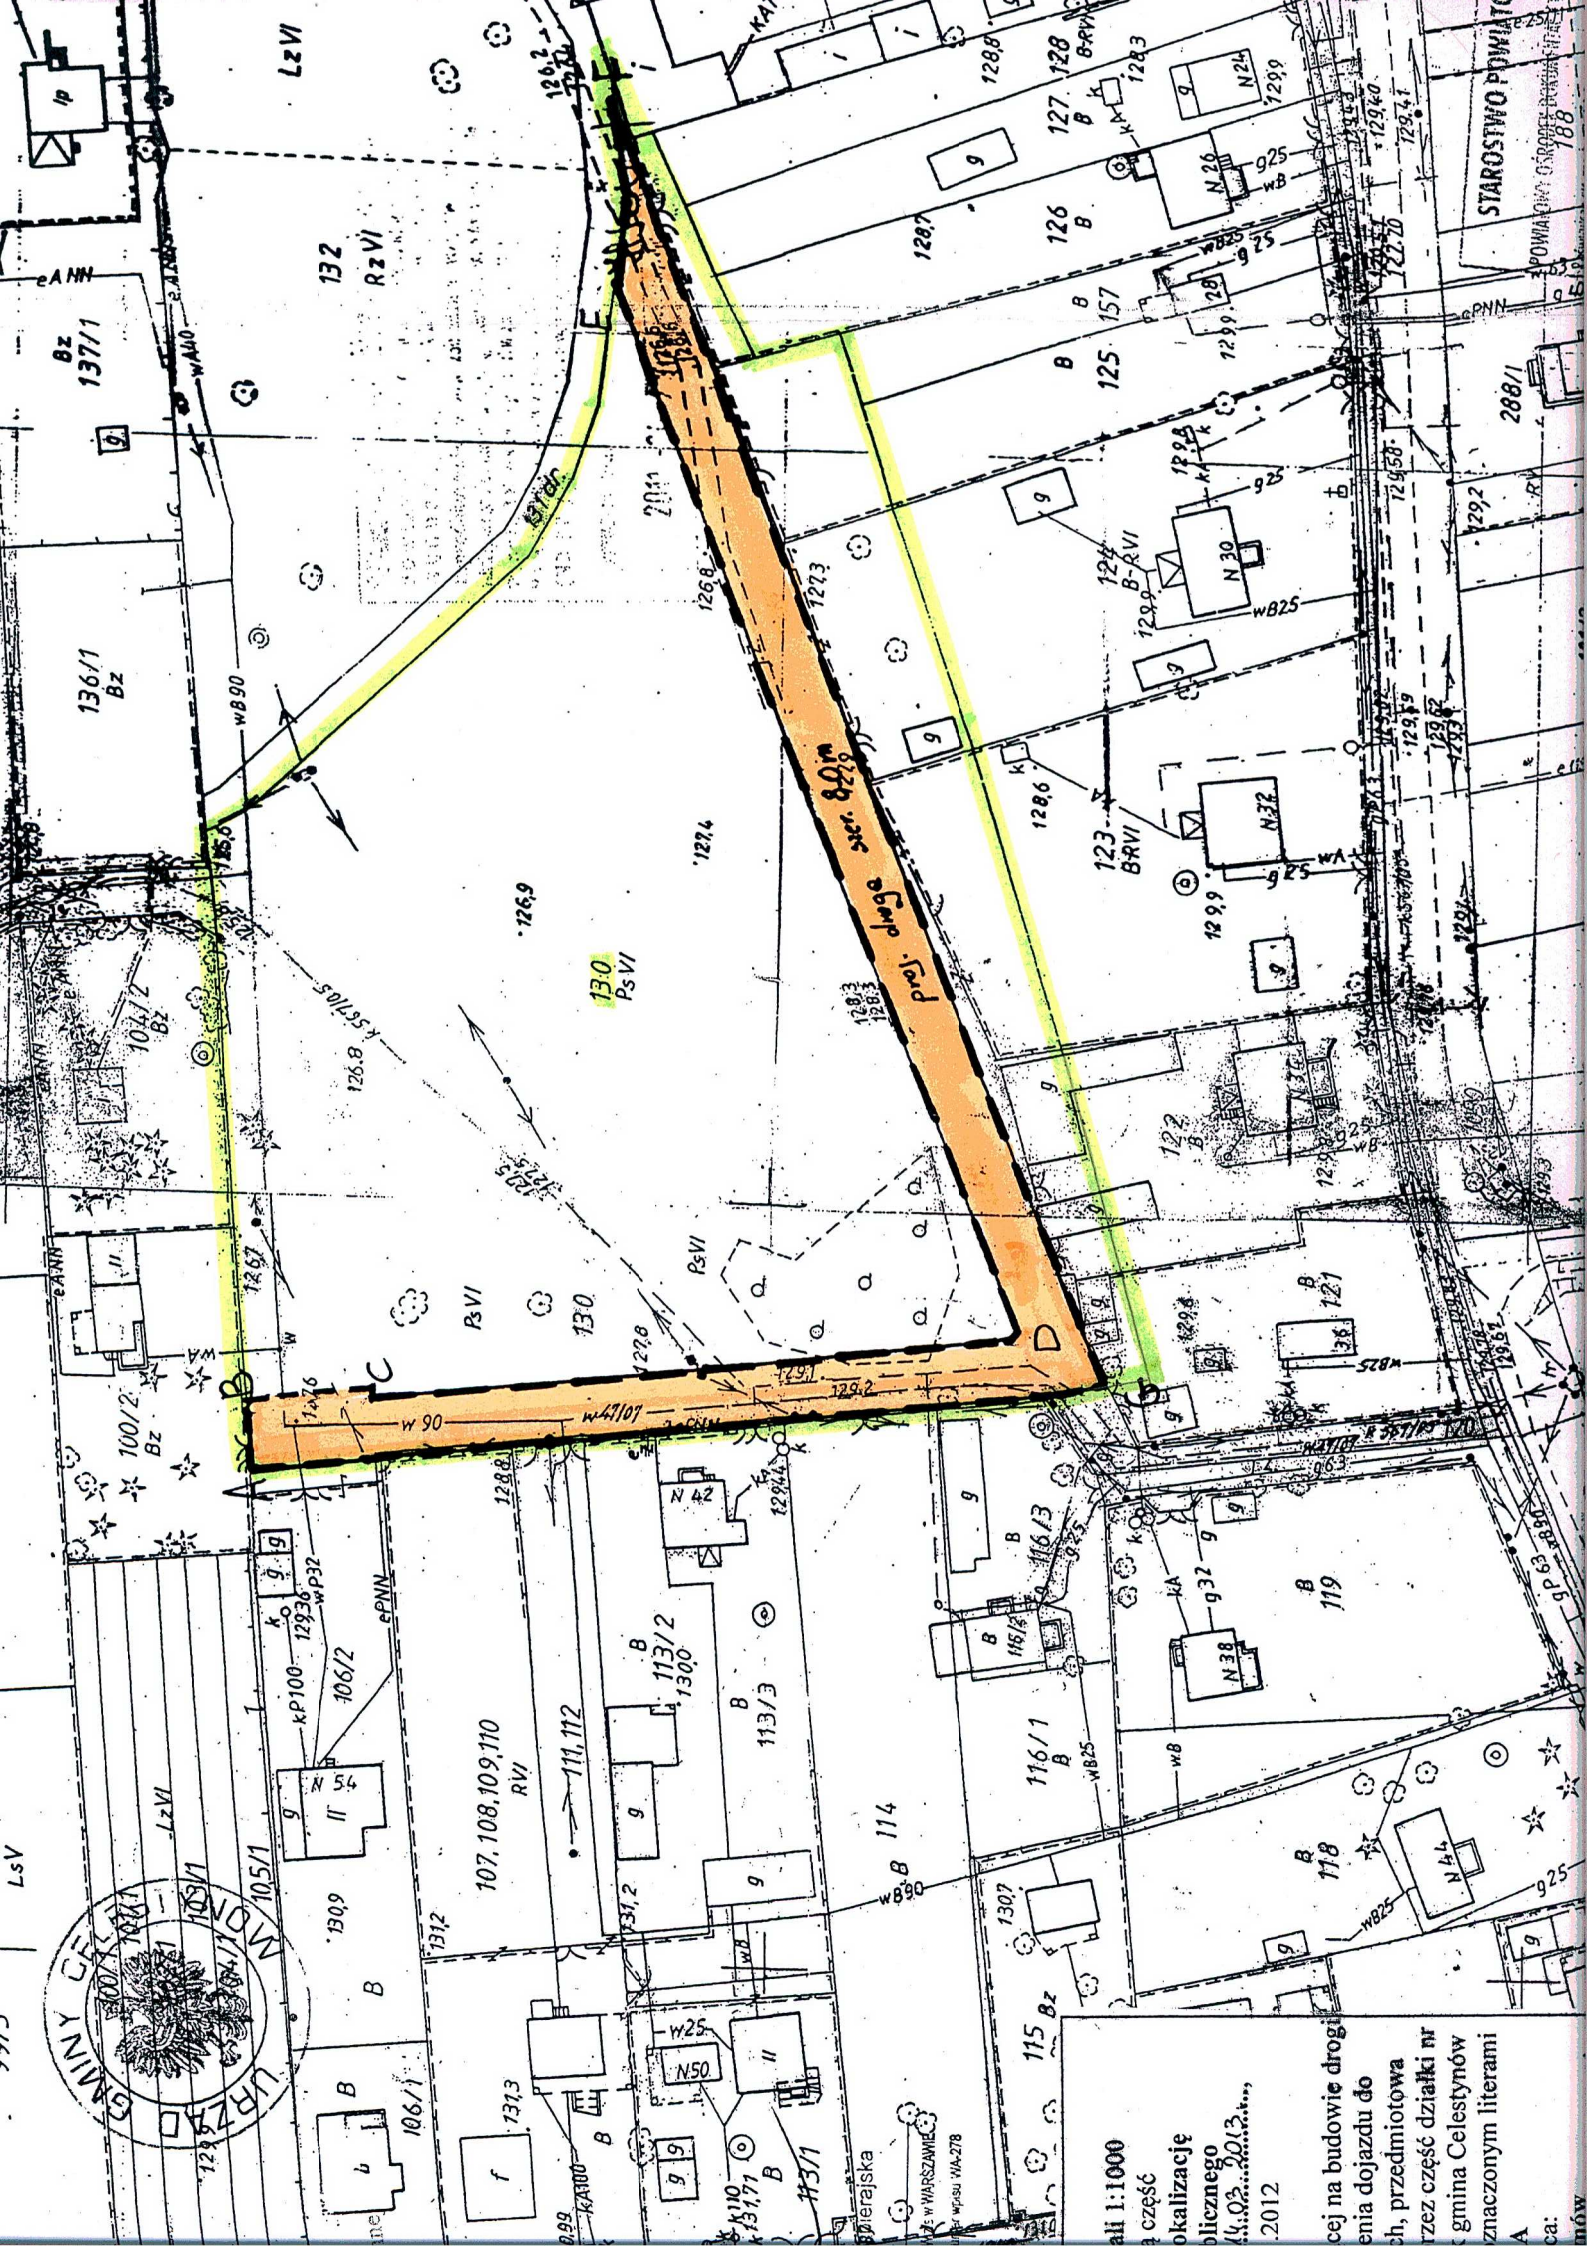

STAROSTWO POWIATOWE
POWIATOWY GOSPODARSTWA
188

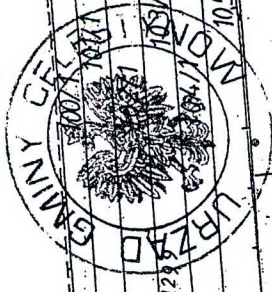

skala 1:1000
część
lokalizację
publicznego
4.03.2013
2012
cej na budowie drogi
enia dojazdu do
h, przedmiotowa
zez część działki nr
gmina Celestynów
znaczonym literami