



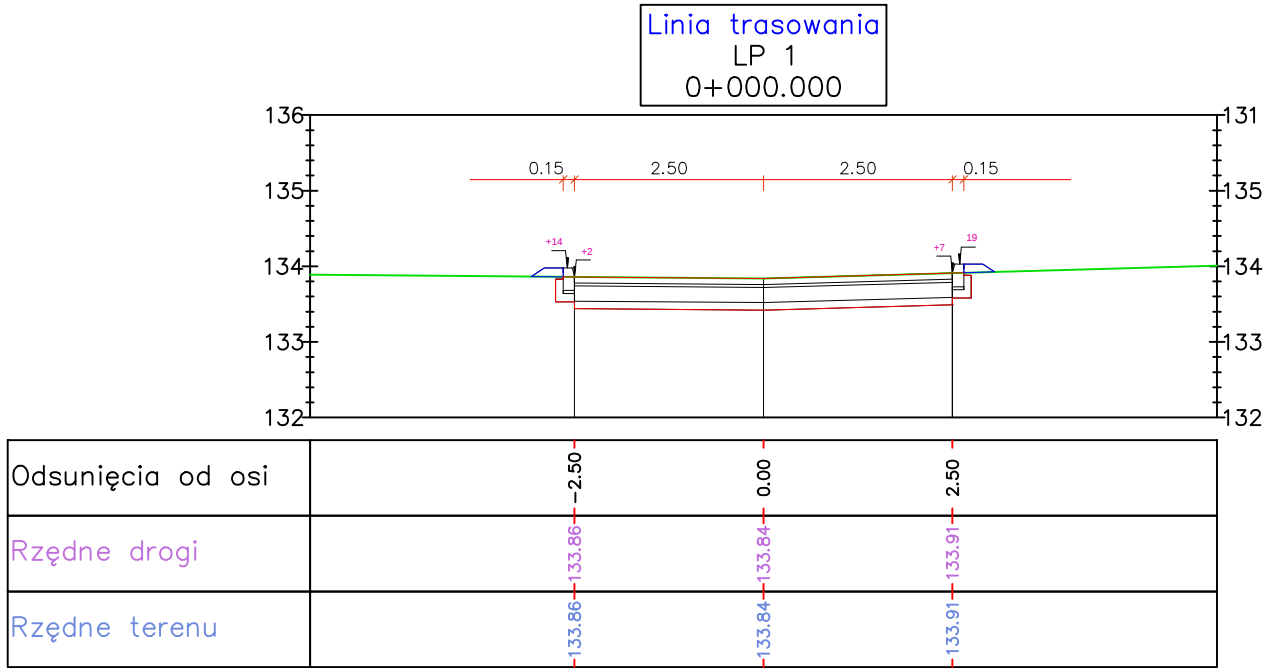


BILANS ROBÓT: KM=0+000.00

Pow. wykopu	Pow. nasypu
2.26	0.08

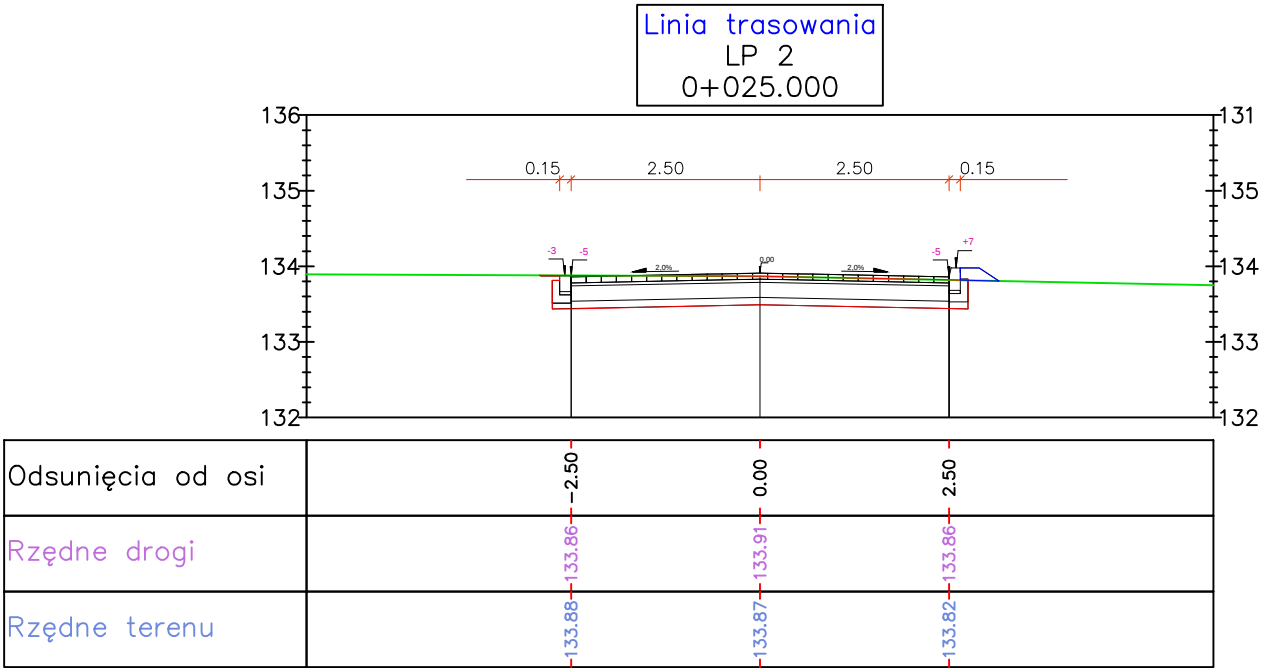


BILANS ROBÓT: KM=0+025.00

Pow. wykopu	Pow. nasypu
2.18	0.06

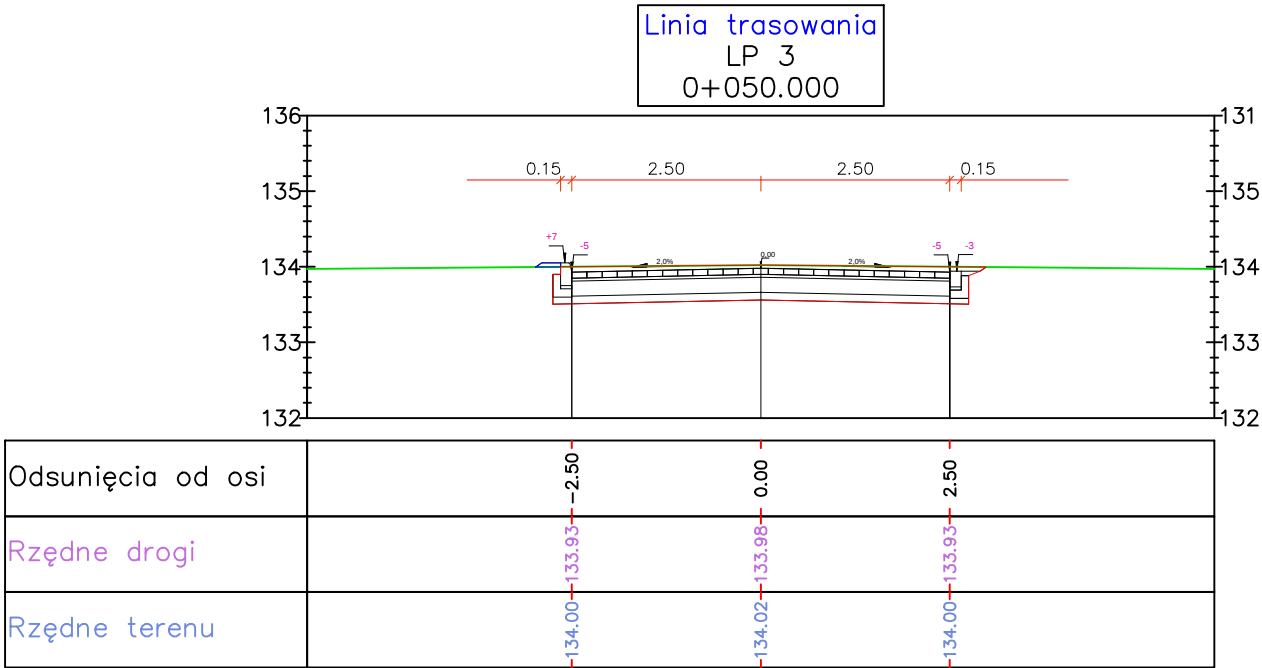

BILANS ROBÓT: KM=0+050.00

Pow. wykopu	Pow. nasypu
2.63	0.02

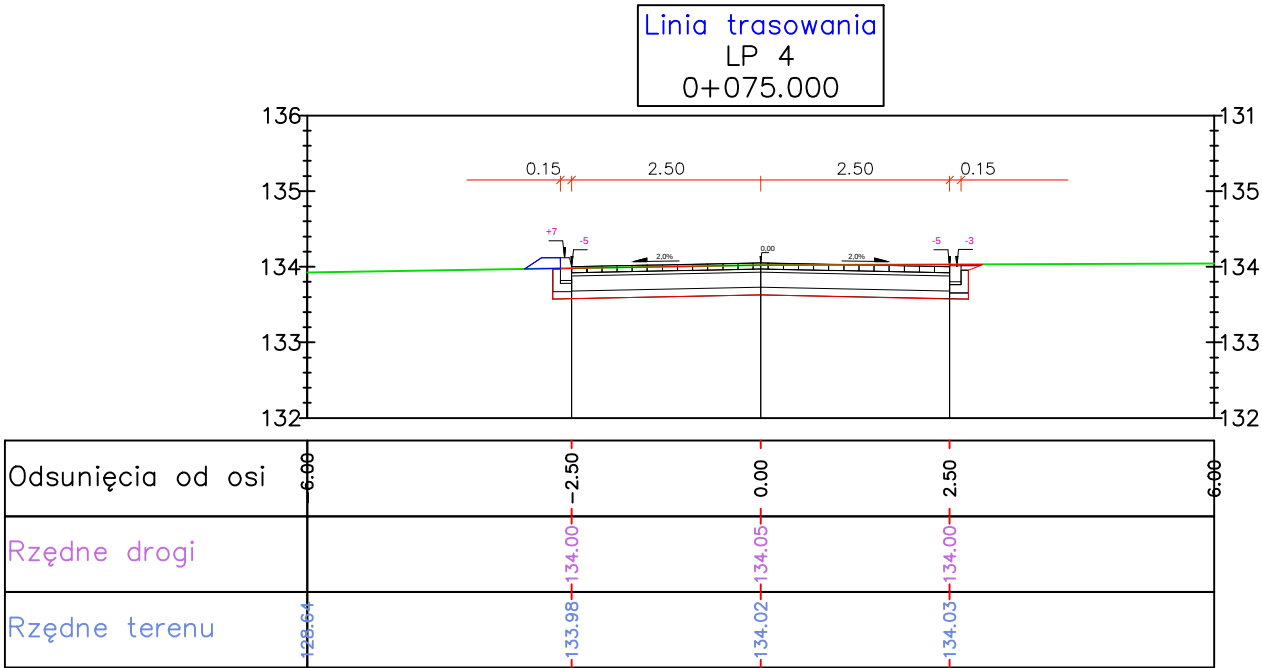

BILANS ROBÓT: KM=0+075.00

Pow. wykopu	Pow. nasypu
2.26	0.05

PRZEBUDOWA ULICY KWIATOWEJ W MIEJSCOWOŚCI GLINA				
PRZEKROJE POPRZECZNE		SKALA 1:100		RYSUNEK NR 5
FUNKCJA	NAZWISKO	DATA	UPRAWNIENIA	PODPIS
PROJEKTANT	BANCERZ MIROSLAW	WRZESIEŃ 2014	LUB/0087/OHOD/03	