
PROJEKT STAŁEJ ORGANIZACJI RUCHU

DROGA GMINNA – UL. KWIATOWA GM. CELESTYNÓW

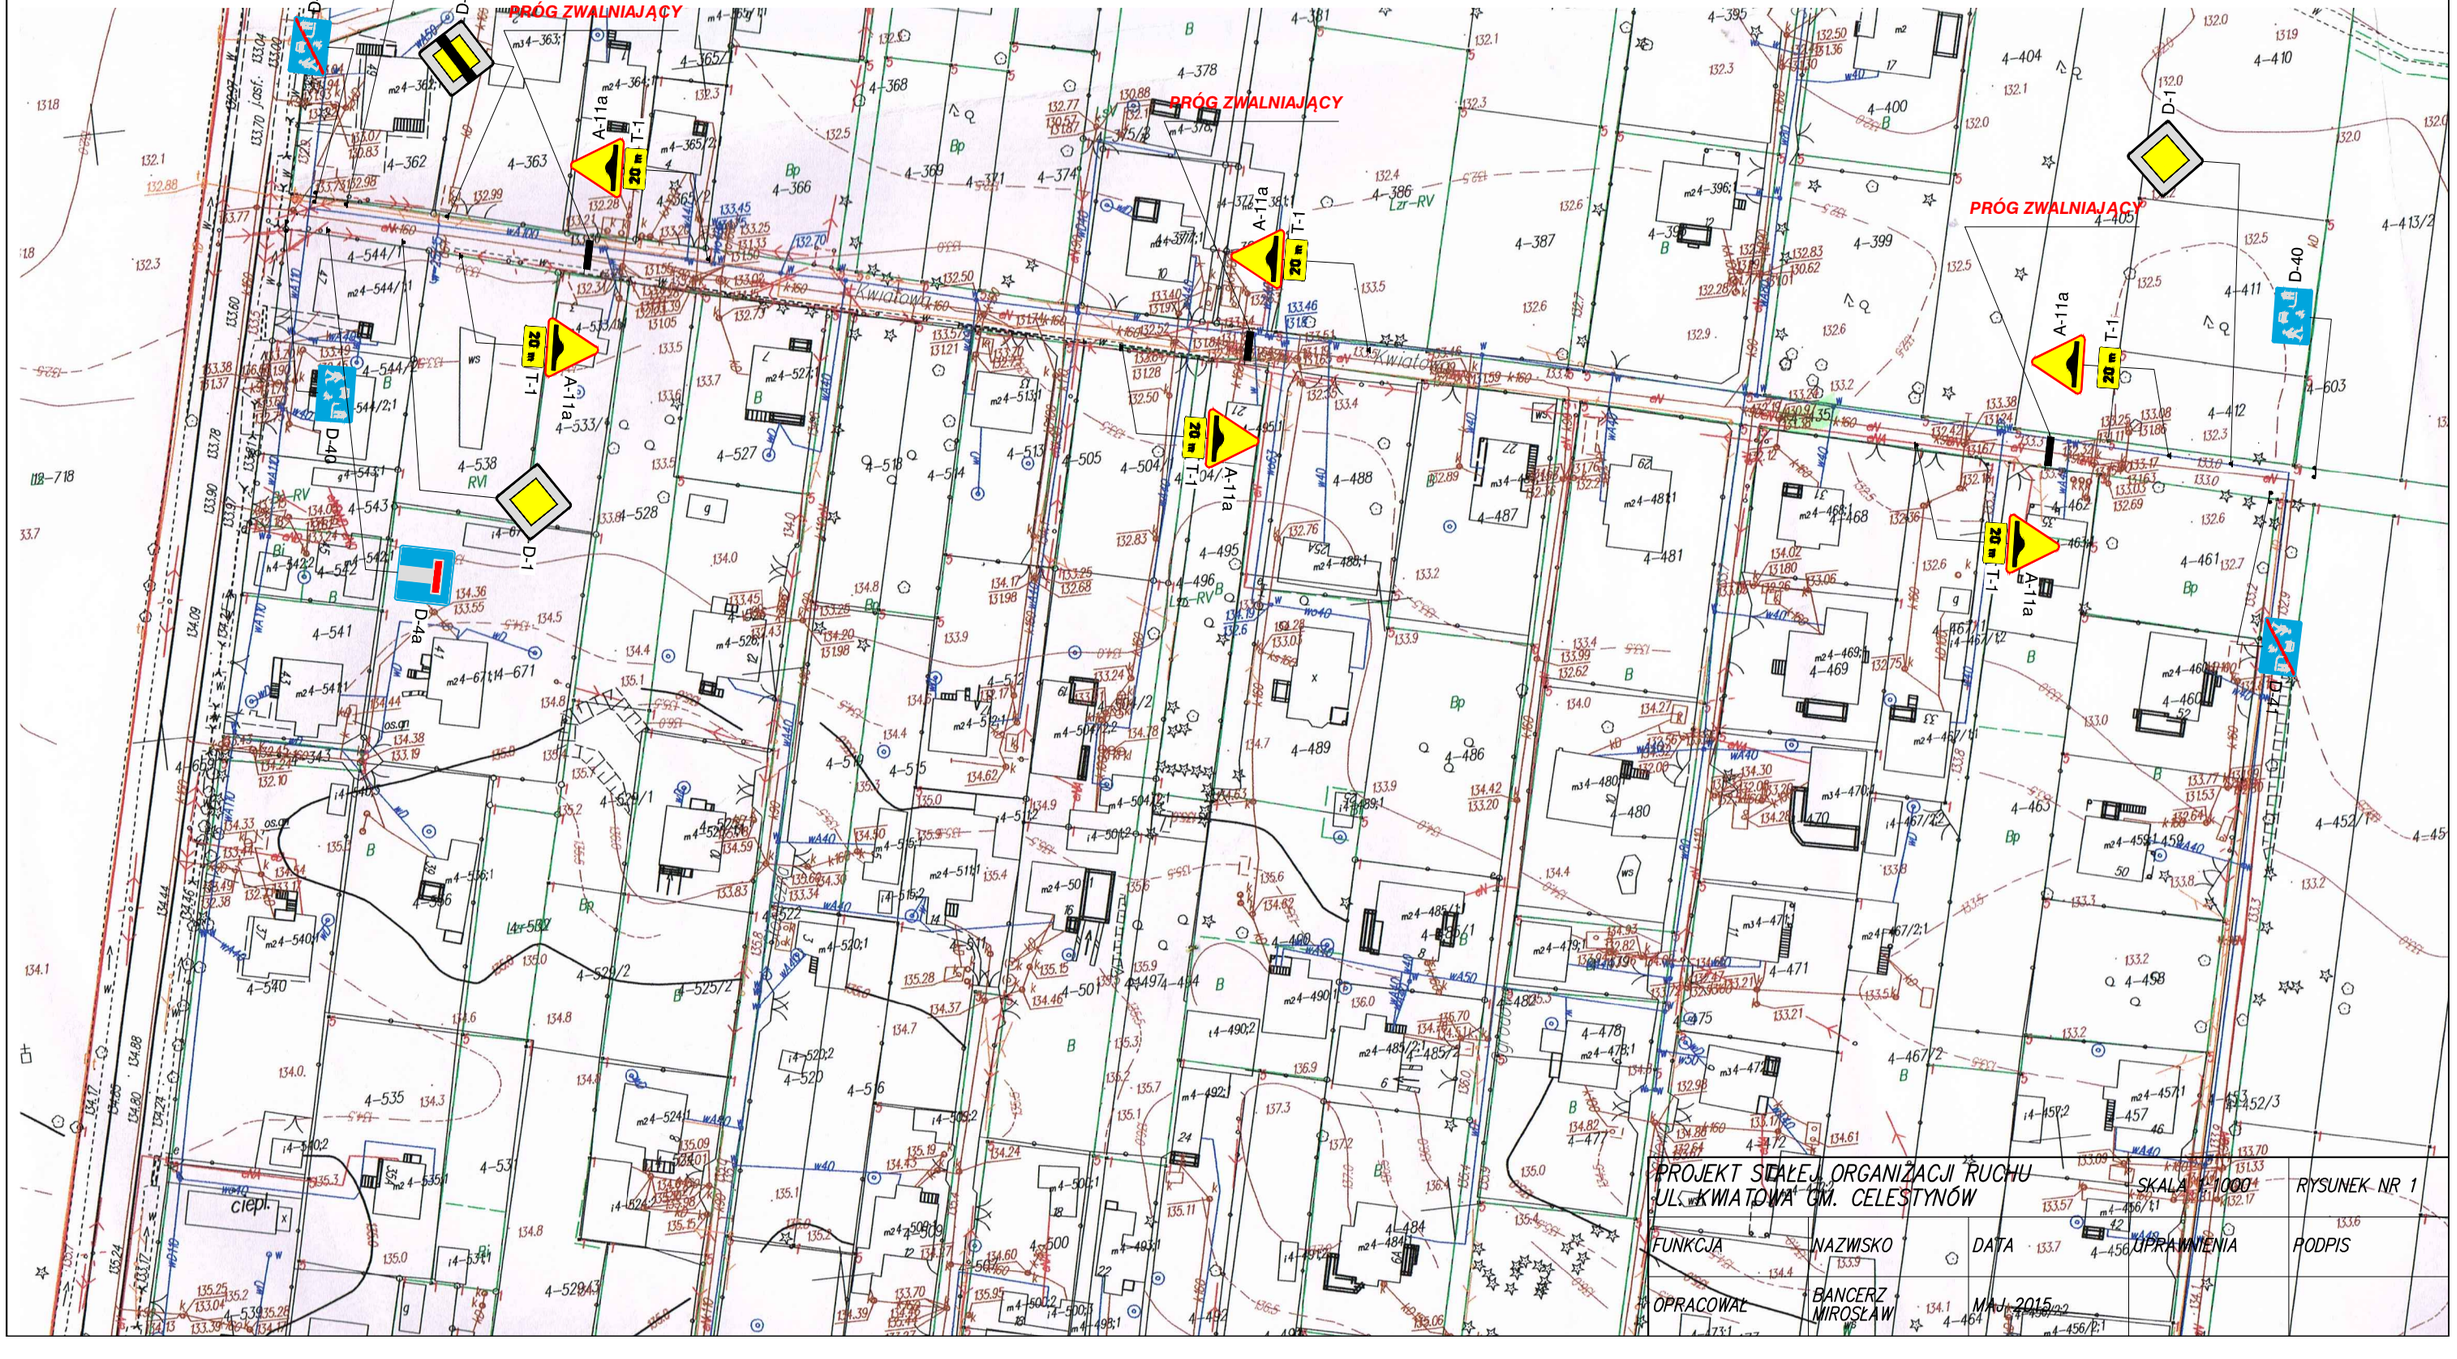

PROJEKT STAŁEJ ORGANIZACJI RUCHU UL. KWIATOWA GM. CELESTYNÓW		SKALA 1:1000	RYSUNEK NR 1
FUNKCJA	NAZWISKO	DATA	UPRAWNIENIA / PODPIS
OPRACOWAŁ	BANCERZ MIROSŁAW	MAJ 2015	