


D	POLAĆ DACHOWA 1		
	BLACHODACHÓWKA		
	LATY – 4,0 cm x 5,0 cm	4,0 cm	
	KONTRLATY – 4,0 cm x 5,0 cm	4,0 cm	
	MEMBRANA PAROPRZEPUSZCZALNA		
	KROKWIĘ – 7,5 cm x 15,0 cm		
	+ WEŁNA MINERALNA gr. 15cm	15,0 cm	
	RUSZT STALOWY POD PŁYTY GK		
	+ WEŁNA MINERALNA gr. 10cm	10,0 cm	
	FOLIA PAROIZOLACYJNA		
	2xPŁYTA GK–F	2,5 cm	
P	PODŁOGA NA GRUNIE		
	WARSTWA WYKOŃCZENIOWA	2,0 cm	
	WYLEWKA CEMENTOWA ZBROJONA	5,0 cm	
	FOLIA PE 0,2mm		
	STYROPIAN EPS 038	15,0 cm	
	2xPAPA TERMOZGRZEWALNA		
	BETON B–15 (C12/15)	15,0 cm	
	WARSTWA OCHRONNA – FOLIA PE 0,2mm		
	PODSYPKA ŻWIROWO–PŁASKOWA min. 30,0 cm		
SZ	ŚCIANA ZEWNĘTRZNA		
	FOLIA KUBELKOWA		
	STYROPIAN WODOODPORNY	10,0 cm	
	2 x LEPIK NA GORĄCO		
	TYNK CEMENTOWY		
	BŁOCZKI BETONOWE	24,0 cm	
	TYNK CEMENTOWY		
	2 x LEPIK NA GORĄCO		
St	SUFIT PODWIESZANY		
	RUSZT STALOWY POD PŁYTY GK	10,0 cm	
	PŁYTA GK–F	2,5 cm	
Sf	ŚCIANA FUNDAMENTOWA		
	FOLIA KUBELKOWA		
	STYROPIAN WODOODPORNY	10,0 cm	
	2 x LEPIK NA GORĄCO		
	TYNK CEMENTOWY		
	BŁOCZKI BETONOWE	24,0 cm	
	TYNK CEMENTOWY		
	2 x LEPIK NA GORĄCO		

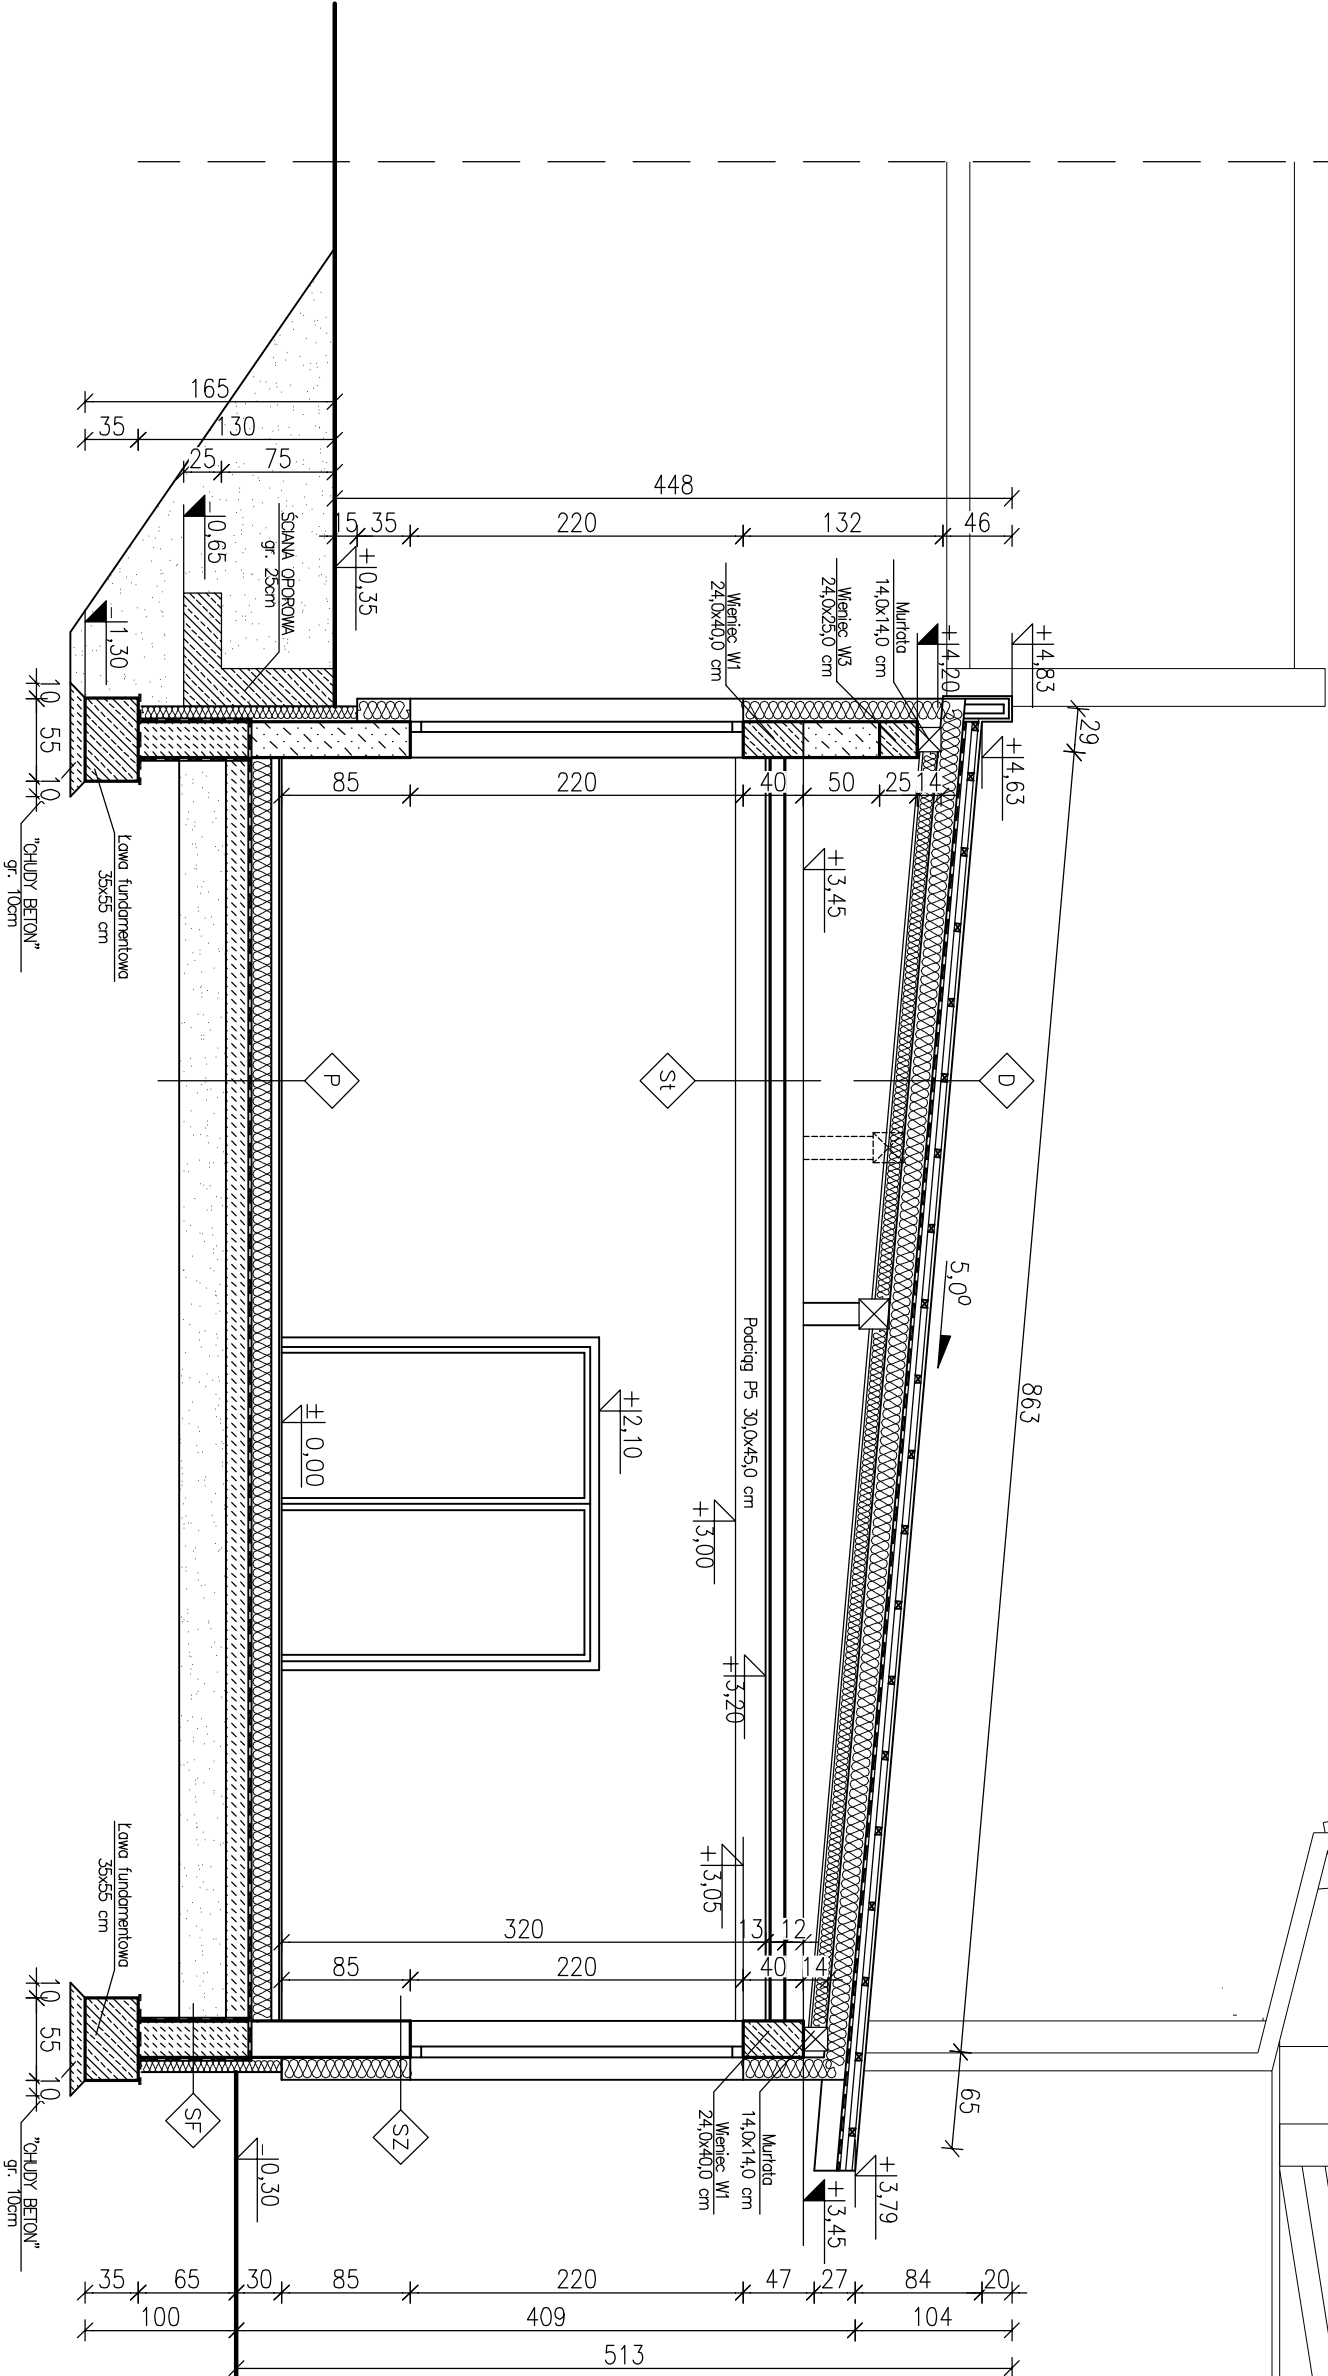

USŁUGI PROJEKTOWE I OBSŁUGA PROCESU INWESTYCYJNEGO Franciszek Lipski, 05-402 Otwock ul. Kołtąja 88/m.18; tel. 510 175 332; e-mail: franciszkeklipski@gmail.com			
ZAMIENNY PROJEKT BUDOWLANY SALI GIMNASTYCZNEJ PRZY ZESPOLE SZKÓŁ W CELESTYNOWIE dz. 513/3 ul. Św. Kazimierza 55			
Inwestor:	GMINA CELESTYNÓW 05-430 Celestynów, ul. Requcka 3	SPECJALNOŚĆ	10 IV 2015
Projektant:	mgr inż. arch. Anna ZABŁOCKA-SZYMAŃSKA upr. bud. 265/67, upr. urb. 1407/94	architektoniczna	
Sprawdzający:	mgr inż. arch. Magdalena GOS upr. bud. MA/108/08	architektoniczna	
Asystent:	tech. bud. Franciszek LIPSKI upr. bud. 69/65 i NUB/U-469/93g	architektoniczna konstr. - inżyn.	
PRZEKRÓJ B-B		1:50	Rys. A - 11
OPRACOWANIE CHRONIONE PRAWAMI AUTORSKIMI Dz. U. 1994 nr 24 poz. 83 Ustawa z dnia 4 lutego 1994 r. o prawie autorskim i prawach pokrewnych.			