# PROFIL PODŁUŻNY

| | | | | |
|---|---|---|---|---|
| PRZEBUDOWA DROGI GMINNEJ UL. SZPACZA W MIEJSCOWOŚCI ZABIEŻKI | | | | |
| PROFIL PODŁUŻNY | | SKALA 1:50/500 | RYSUNEK NR 2 ARK 1 | |
| FUNKCJA | NAZWISKO | DATA | UPRAWNIENIA | PODPIS |
| PROJEKTANT | | MARZEC 2015 | | |

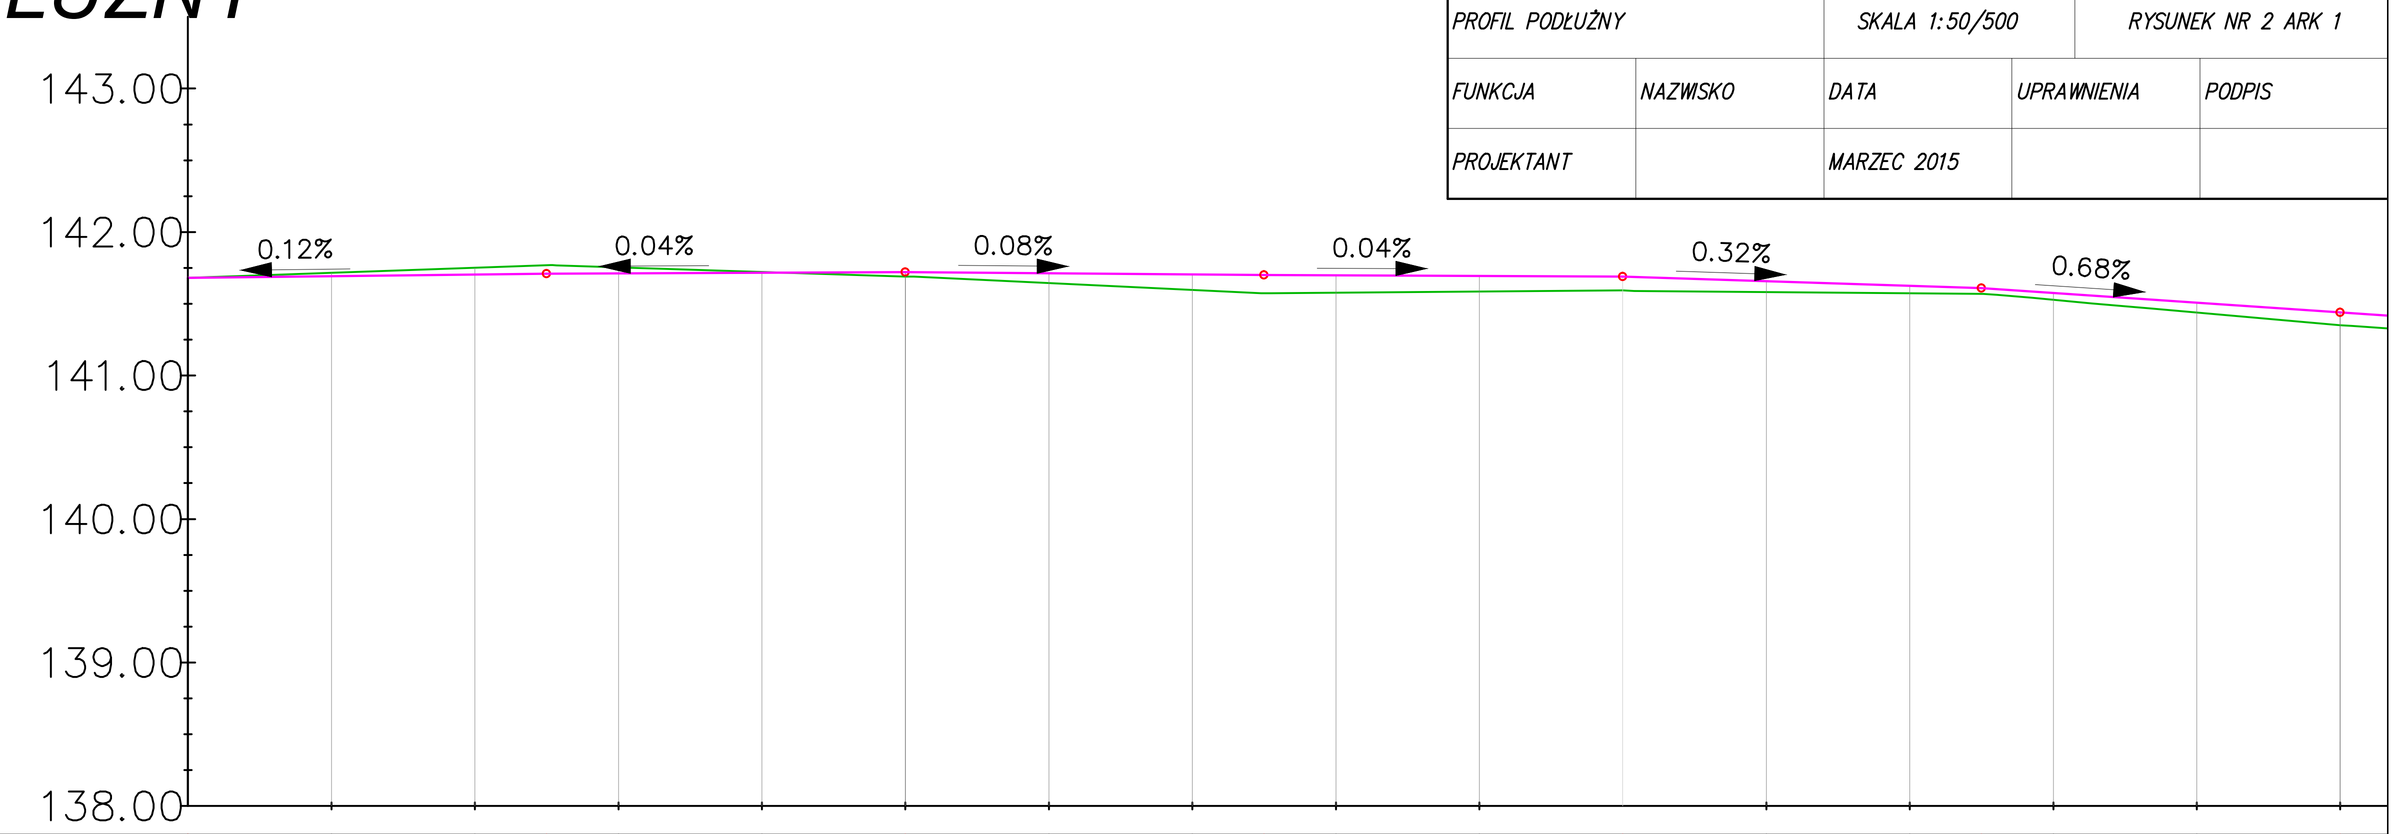


POZIOM ODNIESIENIA 138.00

| | | | | | | | | | | | | | | | | | | | |
|---|---|---|---|---|---|---|---|---|---|---|---|---|---|---|---|---|---|---|---|
| Rzędne niwelety | 141.68 | 141.69 | 141.70 | 141.71 | 141.71 | 141.72 | 141.72 | 141.71 | 141.70 | 141.70 | 141.70 | 141.69 | 141.69 | 141.66 | 141.63 | 141.61 | 141.58 | 141.51 | 141.44 |
| Rzędne istniejące | 141.68 | 141.72 | 141.75 | 141.77 | 141.75 | 141.72 | 141.69 | 141.64 | 141.60 | 141.57 | 141.58 | 141.59 | 141.59 | 141.58 | 141.57 | 141.57 | 141.53 | 141.44 | 141.35 |
| Różnice rzędnych | 0.00 | −0.03 | −0.05 | −0.06 | −0.04 | 0.00 | 0.03 | 0.07 | 0.10 | 0.13 | 0.12 | 0.10 | 0.10 | 0.08 | 0.06 | 0.04 | 0.05 | 0.07 | 0.09 |
| Odległości | 00.00 | 10.00 | 20.00 | 25.00 | 30.00 | 40.00 | 50.00 | 60.00 | 70.00 | 75.00 | 80.00 | 90.00 | 00.00 | 10.00 | 20.00 | 25.00 | 30.00 | 40.00 | 50.00 |

| Elementy niwelety | | | | | | |
|---|---|---|---|---|---|---|
| | L=25.00m i=0.12% | L=25.00m i=0.04% | L=25.00m i=−0.08% | L=25.00m i=−0.04% | L=25.00m i=−0.32% | L=25.00m i=−0.68% |

| Elementy trasy | | | |
|---|---|---|---|
| | PROSTA L=128.50m | ŁUK POZIOMY R=350.00m L=8.40m | PROSTA L=23.99m |

| Kilometraż | | |
|---|---|---|
| | 0+000 | 0+100 |