

PRZEBUDOWA DROGI GMINNEJ UL. SZPACZA W MIEJSCOWOŚCI ZABIEŻKI

PRZEKRÓJ KONSTRUKCYJNY OD KM 0+000,00 DO KM 0+028,00

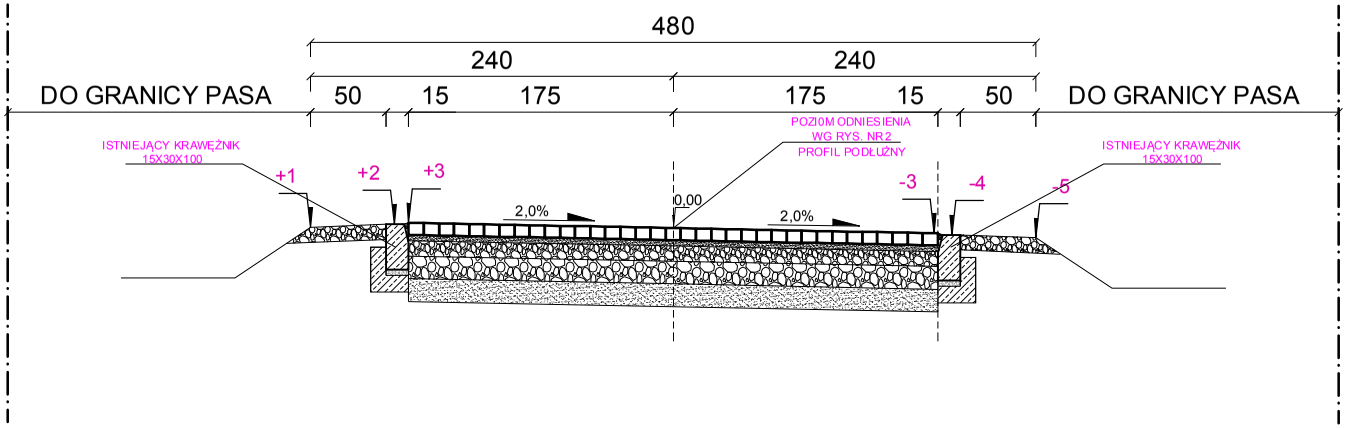

PRZEKRÓJ KONSTRUKCYJNY OD KM 0+028,00 DO KM 0+210,00

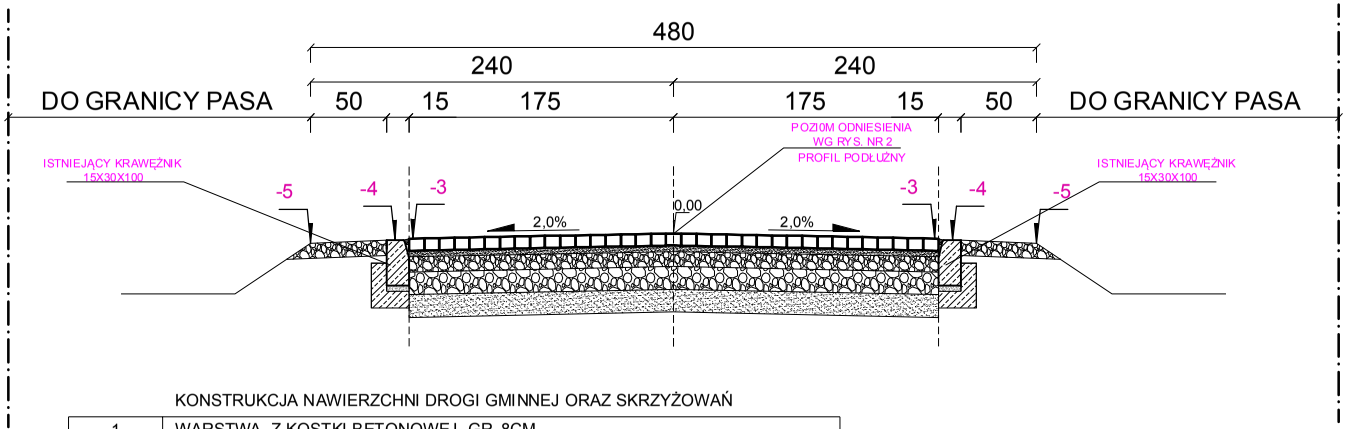

KONSTRUKCJA NAWIERZCHNI DROGI GMINNEJ ORAZ SKRZYŻOWAŃ


1	WARSTWA Z KOSTKI BETONOWEJ GR. 8CM
2	PODSYPKA CEMENTOWO-PIASKOWA 1:4 GR. 4CM
3	PODBUDOWA ZASADNICZA Z KRUSZYWA ŁAMANEGO 0-31,5MM GR. 10 CM
4	PODBUDOWA POMOCNICZA Z KRUSZYWA ŁAMANEGO 31,5-63,0MM GR. 15 CM
5	W-WA ODCINAJĄCA Z PIASKU ŚREDNIOZIARNISTEGO STAB. MECH GR. 15 CM

KONSTRUKCJA POBOCZA DROGI GMINNEJ

6	NAWIERZCHNIA Z KRUSZYWA ŁAMANEGO STAB. MECH. KLINIEC 0-31,5MM GR. 10CM

Szczegół "A"

skala 1:20

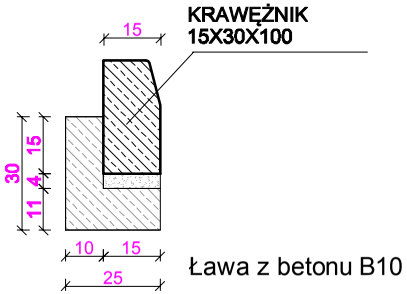

PRZEBUDOWA DROGI GMINNEJ UL. SZPACZA W MIEJSCOWOŚCI ZABIEŻKI				
PRZEKROJE KONSTRUKCYJNE		SKALA 1:50		RYSUNEK NR 7
FUNKCJA	NAZWISKO	DATA	UPRAWNIENIA	PODPIS
PROJEKTANT		MARZEC 2015		