




PRZEKRÓJ KONSTRUKCYJNY OD KM 0+210,00 DO KM 0+230,00

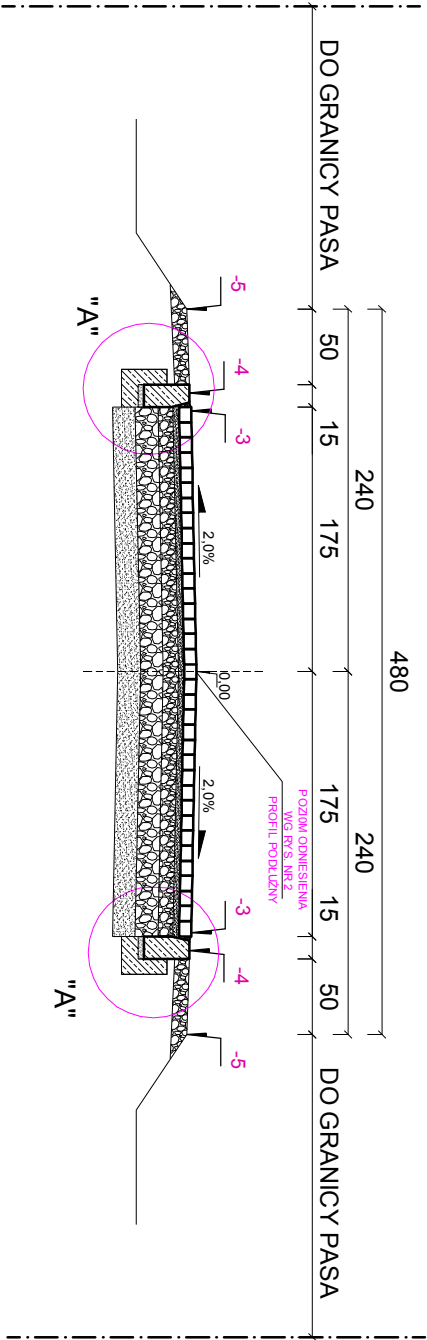

PRZEKROJ KONSTRUKCYJNY OD KM 0+230,00 DO KM 0+350,00

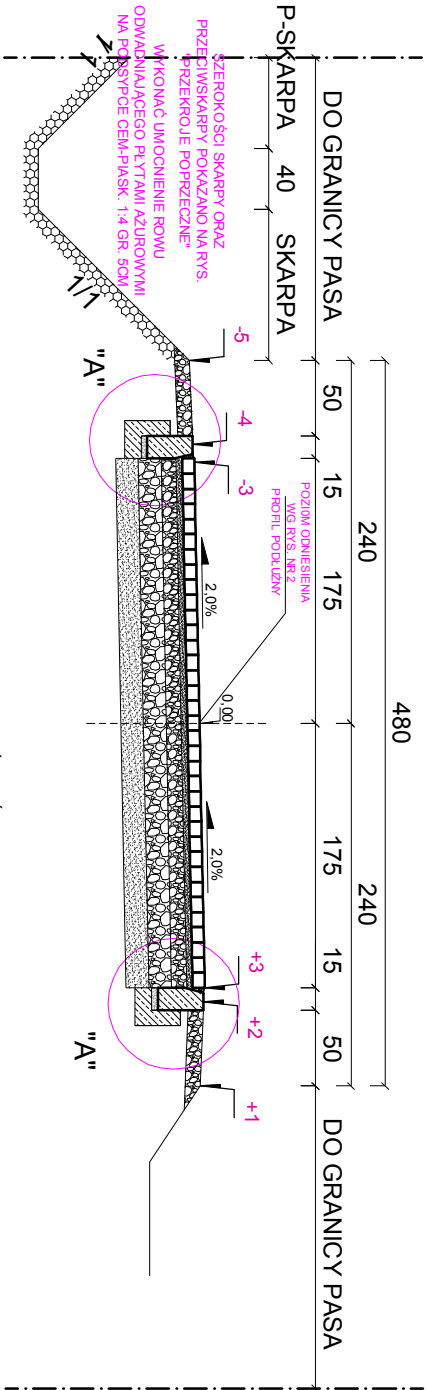

Szczegóły "A"
skala 1:20

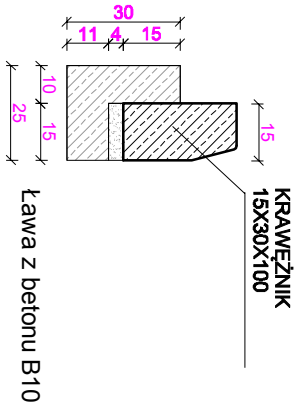

1	WARSTWA Z KOSTKI BETONOWEJ GR. 8CM
2	PODSYPKA CEMENTOWO-PISKOWA 1:4 GR. 4CM
3	PODBUDOWA ZASADNICZA Z KRUSZYWA ŁAMANEGO 0-31,5MM GR. 10 CM
4	PODBUDOWA POMOCNICZA Z KRUSZYWA ŁAMANEGO 31,5-63,0MM GR. 15 CM
5	W-VA ODCINAJĄCA Z PŁASKU ŚREDNIOZIARNISTEGO STAB. MECH GR. 15 CM

KONSTRUKCJA POBOCZA DROGI GMINNEJ

6	NAWIERZCHNIA Z KRUSZYWA ŁAMANEGO STAB. MECH. KLINIEC 0-31,5MM GR. 10CM
---	--

PRZEBUDOWA DROGI GMINNEJ UL. SZPACZA W MIEJSCOWOŚCI ZABIEŻKI

PRZEKROJE KONSTRUKCYJNE	SKALA 1:50	RYSUNEK NR 8
FUNKCJA	MAZNEKO	UPRZEMNIENIA
PROJEKTANT	MARZEC 2015	PODPIS