
Linia trasowania LP 9 0+200.000

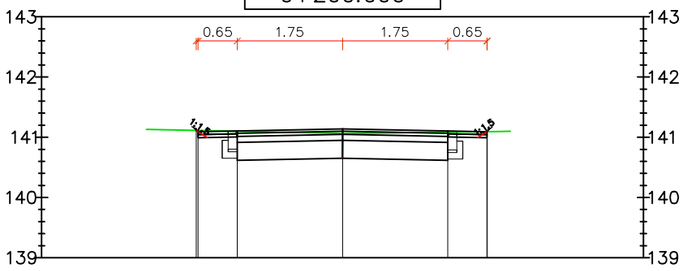


Odsunięcia od osi	5.00	-2.43	-2.40	-1.75	0.00	1.75	2.40	2.40	5.00
Rzędne drogi		141.11	141.09	141.11	141.14	141.11	141.09	141.09	
Rzędne terenu		141.11	141.11	141.10	141.06	141.09	141.09	141.09	

BILANS ROBÓT: KM=0+200.00

Pow. wykopu	Pow. nasypu	Obj. wykopu	Obj. nasypu	Całk. obj. wykopu	Całk. obj. nasypu	Objętość netto
1.73	0.00	42.86	0.00	354.95	0.02	354.93

Linia trasowania LP 10 0+225.000

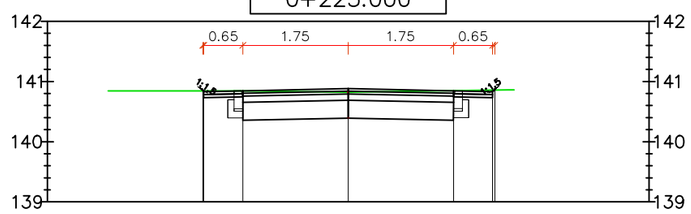


Odsunięcia od osi	5.00	-2.41	-2.40	-1.75	0.00	1.75	2.40	2.44	5.00
Rzędne drogi		140.84	140.83	140.85	140.88	140.85	140.83	140.86	
Rzędne terenu		140.84	140.84	140.84	140.82	140.85	140.86	140.86	

BILANS ROBÓT: KM=0+225.00

Pow. wykopu	Pow. nasypu	Obj. wykopu	Obj. nasypu	Całk. obj. wykopu	Całk. obj. nasypu	Objętość netto
1.79	0.00	43.99	0.00	398.95	0.02	398.93

Linia trasowania LP 11 0+250.000

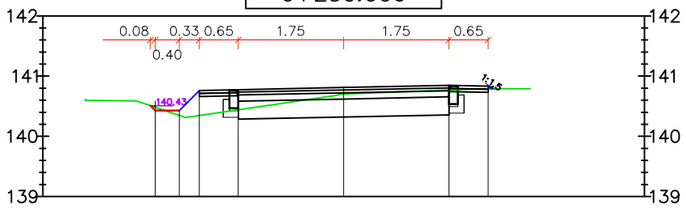


Odsunięcia od osi	5.00	-3.13	-2.73	-2.40	-1.75	0.00	1.75	2.40	5.00
Rzędne drogi		140.43	140.43	140.76	140.78	140.81	140.84	140.83	
Rzędne terenu		140.48	140.35	140.35	140.44	140.70	140.77	140.77	

BILANS ROBÓT: KM=0+250.00

Pow. wykopu	Pow. nasypu	Obj. wykopu	Obj. nasypu	Całk. obj. wykopu	Całk. obj. nasypu	Objętość netto
1.36	0.32	39.42	4.01	438.37	4.03	434.33

Linia trasowania LP 12 0+275.000

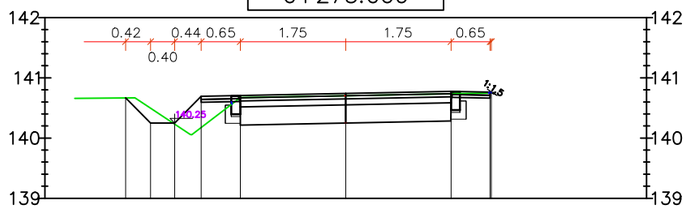

Odsunięcia od osi	5.00	-3.66	-3.24	-2.84	-2.40	-1.75	0.00	1.75	2.40	2.42	5.00
Rzędne drogi		140.89	140.25	140.25	140.69	140.71	140.74	140.78	140.76	140.75	
Rzędne terenu		140.66	140.53	140.27	140.17	140.67	140.70	140.74	140.75	140.75	

BILANS ROBÓT: KM=0+275.00

Pow. wykopu	Pow. nasypu	Obj. wykopu	Obj. nasypu	Całk. obj. wykopu	Całk. obj. nasypu	Objętość netto
1.87	0.34	40.31	8.29	478.68	12.33	466.35

PRZEBUDOWA DROGI GMINNEJ UL. SZPACZA W MIEJSCOWOŚCI ZABIEŻKI

PRZEKROJE POPRZECZNE		*SKALA 1:100*		*RYSUNEK NR 5*
FUNKCJA	*NAZWISKO*	*DATA*	*UPRAWNIENIA*	*PODPIS*
PROJEKTANT		*MARZEC 2015*		