




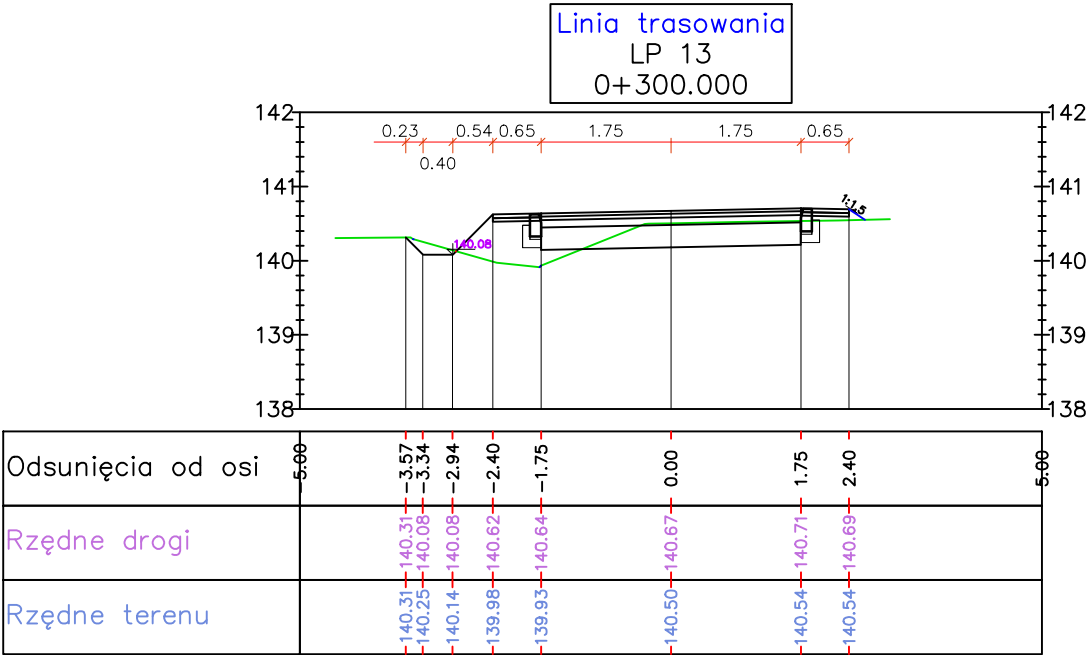

BILANS ROBÓT: KM=0+300.00						
Pow. wykopu	Pow. nasypu	Obj. wykopu	Obj. nasypu	Całk. obj. wykopu	Całk. obj. nasypu	Objętość netto
0.87	0.73	34.17	13.38	512.85	25.70	487.15

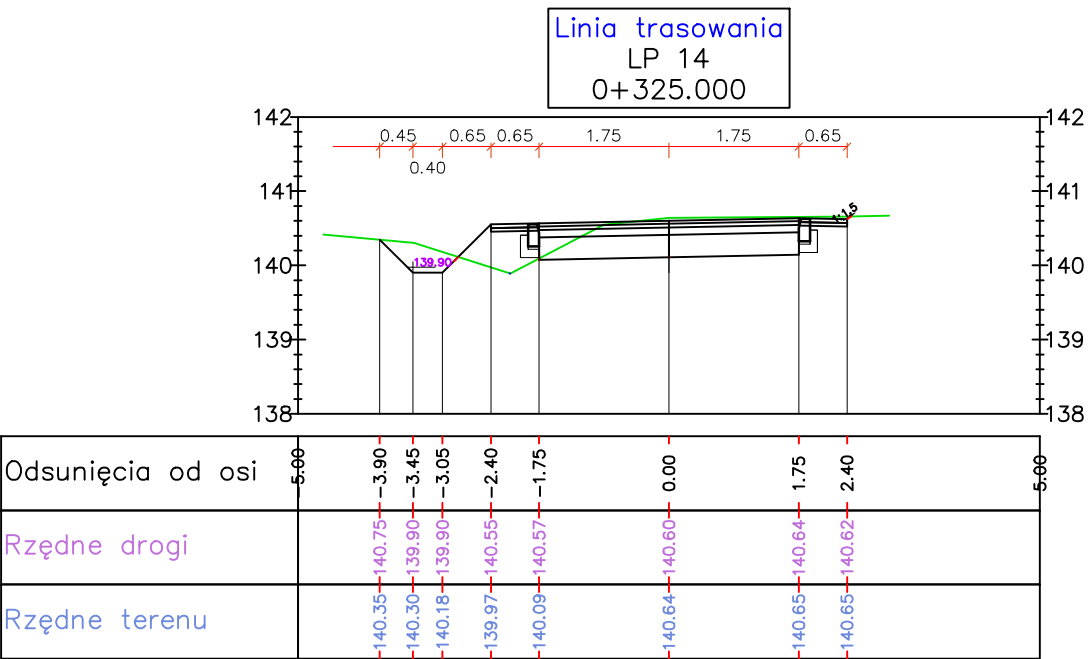

BILANS ROBÓT: KM=0+325.00						
Pow. wykopu	Pow. nasypu	Obj. wykopu	Obj. nasypu	Całk. obj. wykopu	Całk. obj. nasypu	Objętość netto
1.73	0.62	32.47	16.80	545.32	42.50	502.83

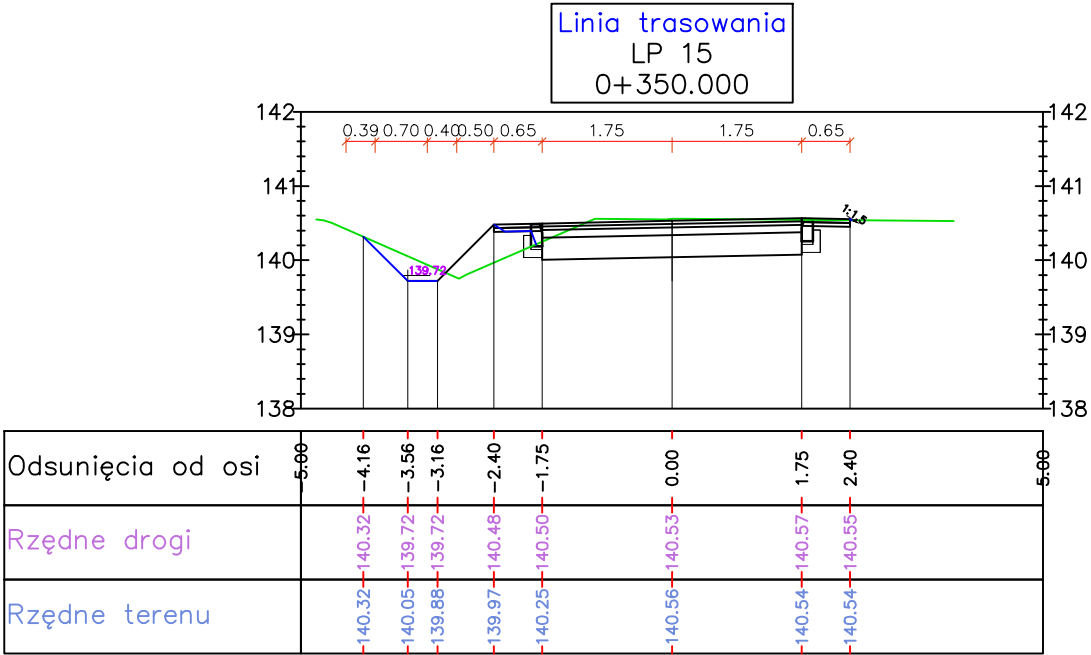

BILANS ROBÓT: KM=0+350.00						
Pow. wykopu	Pow. nasypu	Obj. wykopu	Obj. nasypu	Całk. obj. wykopu	Całk. obj. nasypu	Objętość netto
1.77	0.66	43.73	15.98	589.06	58.47	530.58

PRZEBUDOWA DROGI GMINNEJ UL. SZPACZA W MIEJSCOWOŚCI ZABIEŻKI

PRZEKROJE POPRZECZNE

SKALA 1:100

RYSUNEK NR 6

FUNKCJA

NAZWIŚKO

DATA

UPRAWNIENIA

PODPIS

PROJEKTANT

MARZEC 2015