



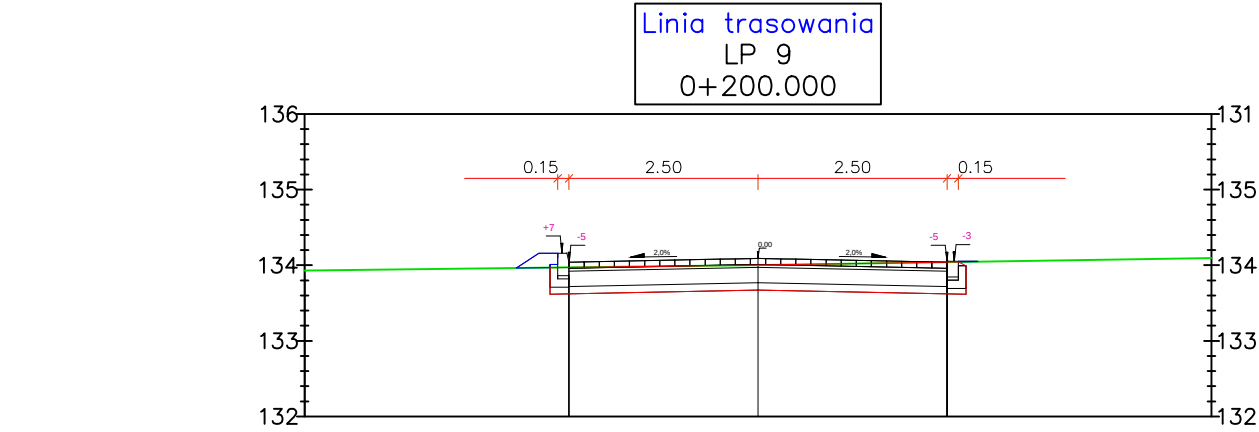

Odsunięcia od osi	-2.50	0.00	2.50
Rzędne drogi	134.04	134.09	134.04
Rzędne terenu	133.97	134.00	134.04

BILANS ROBÓT: KM=0+200.00


Pow. wykopu	Pow. nasypu
1.98	0.07

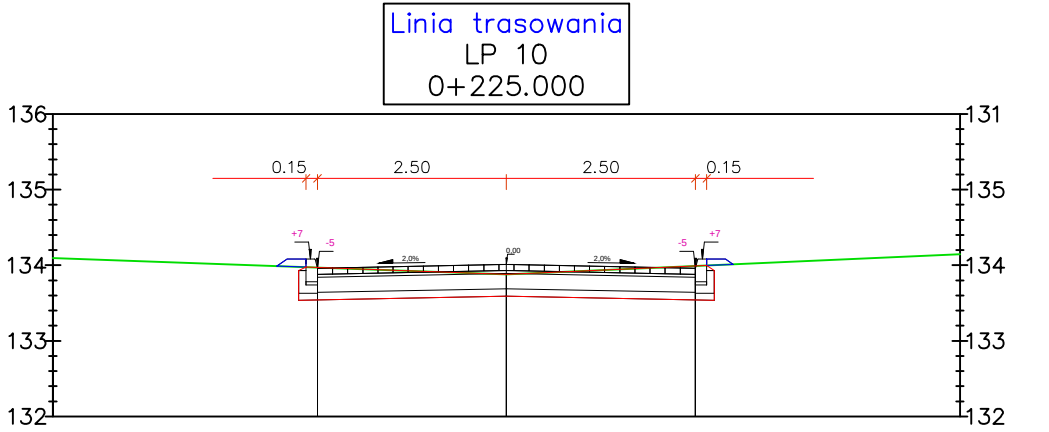

Odsunięcia od osi	-2.50	0.00	2.50
Rzędne drogi	133.96	134.01	133.96
Rzędne terenu	133.97	133.88	133.99

BILANS ROBÓT: KM=0+225.00


Pow. wykopu	Pow. nasypu
2.04	0.05

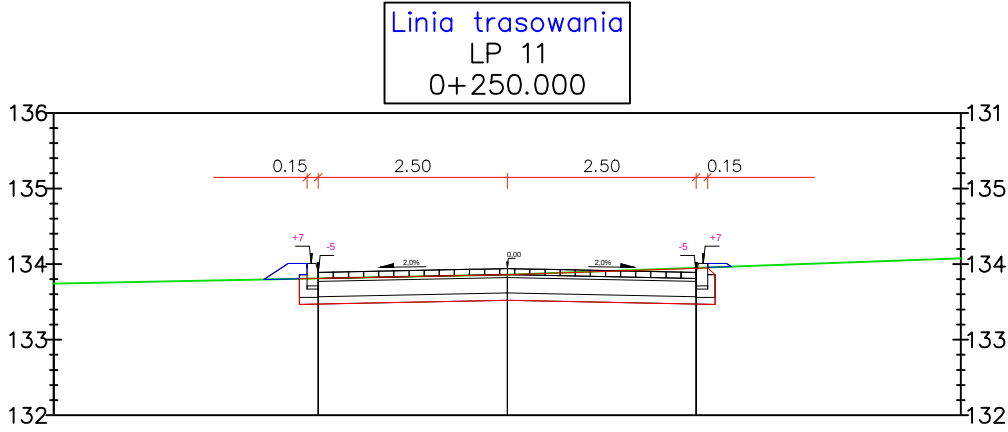

Odsunięcia od osi	-2.50	0.00	2.50
Rzędne drogi	133.89	133.94	133.89
Rzędne terenu	133.81	133.86	133.95

BILANS ROBÓT: KM=0+250.00

Pow. wykopu	Pow. nasypu
2.07	0.09

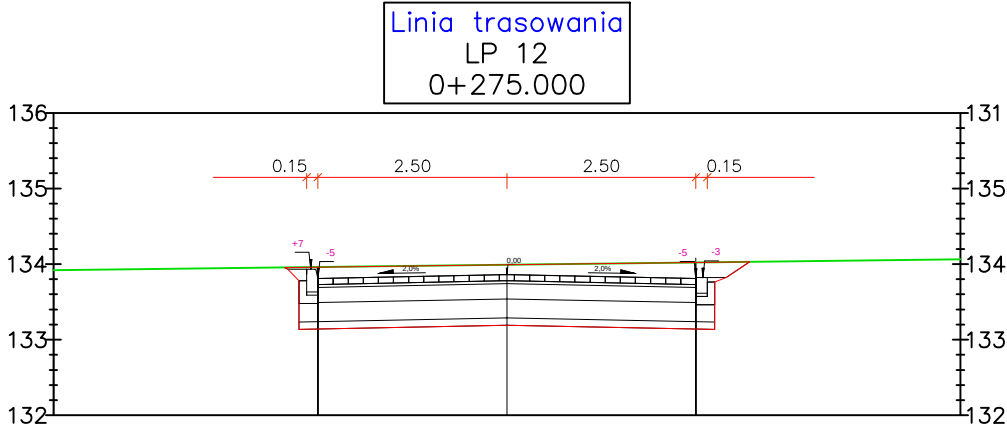

Odsunięcia od osi	-2.50	0.00	2.50
Rzędne drogi	133.81	133.86	133.81
Rzędne terenu	133.96	133.99	134.02

BILANS ROBÓT: KM=0+275.00

Pow. wykopu	Pow. nasypu
4.63	0.00

PRZEBUDOWA ULICY KWIATOWEJ W MIEJSCOWOŚCI GLINA

PRZEKROJE POPRZECZNE

SKALA 1:100

RYSUNEK NR 7

FUNKCJA

NAZWISKO

DATA

UPRAWNIENIA

PODPIS

PROJEKTANT

BANCERZ
MIROSLAW

WRZESIEŃ 2014

LUB/0087/OHOD/03