



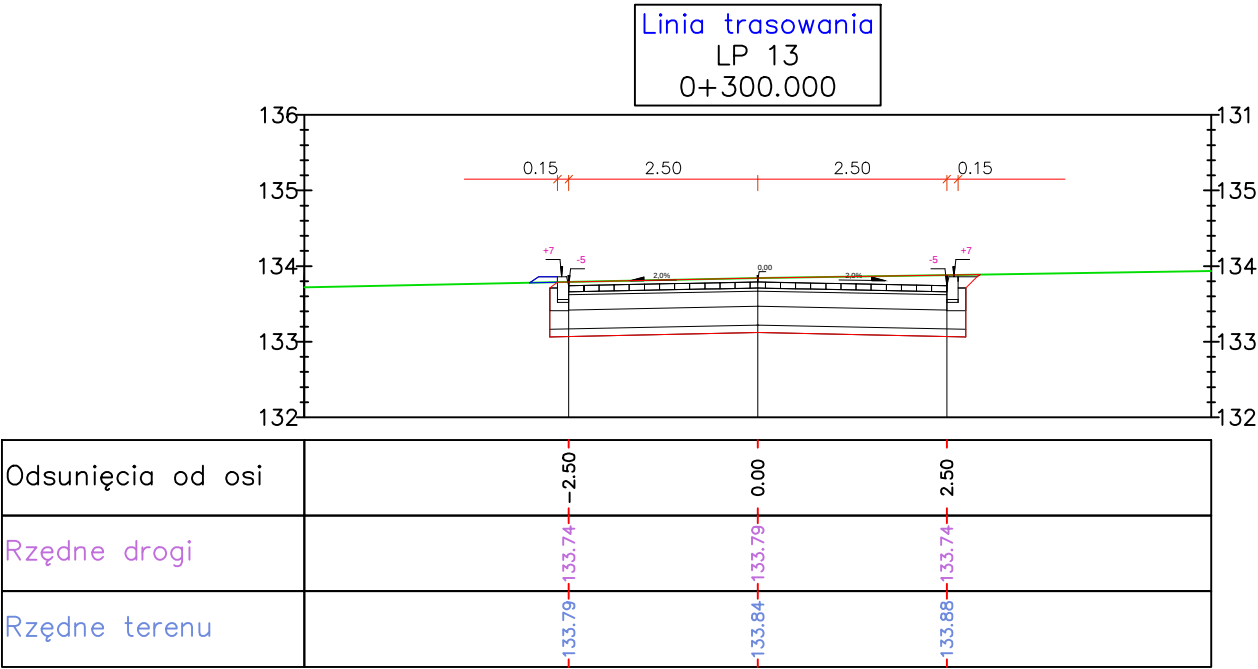


BILANS ROBÓT: KM=0+300.00

Pow. wykopu	Pow. nasypu
4.11	0.02

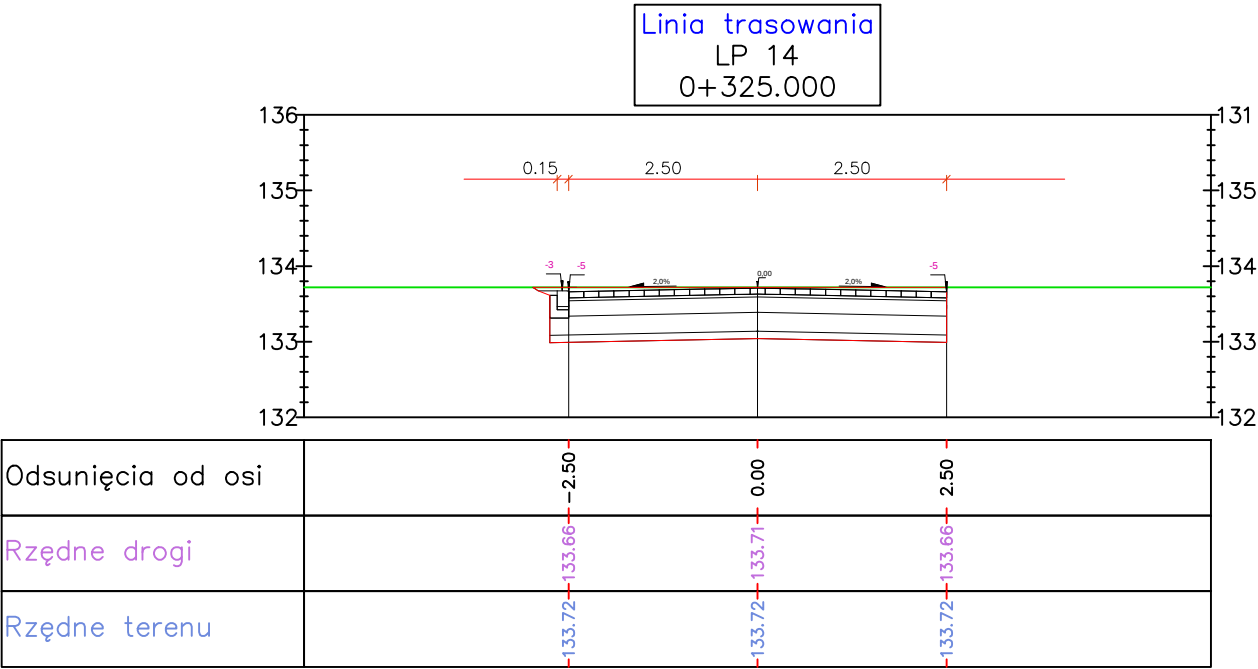

BILANS ROBÓT: KM=0+325.00

Pow. wykopu	Pow. nasypu
3.72	0.00

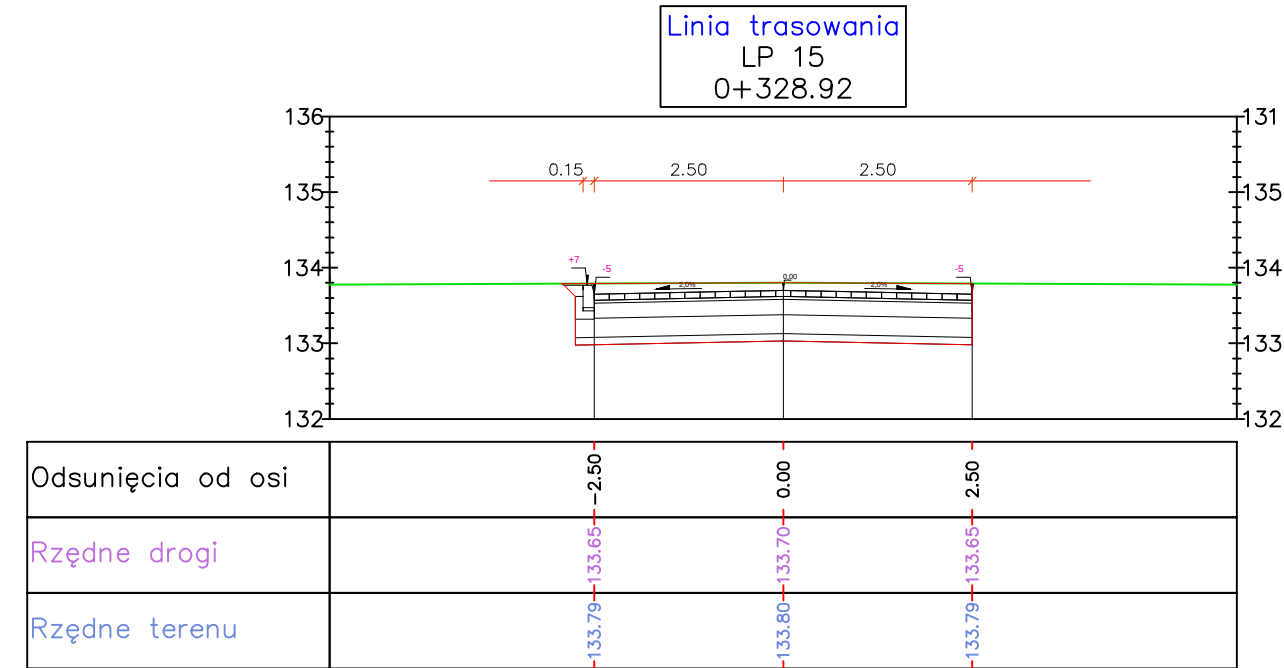

BILANS ROBÓT: KM=0+328.92

Pow. wykopu	Pow. nasypu
4.17	0.00

PRZEBUDOWA ULICY KWIATOWEJ W MIEJSCOWOŚCI GLINA				
PRZEKROJE POPRZECZNE		SKALA 1:100		RYSUNEK NR 8
FUNKCJA	NAZWISKO	DATA	UPRAWNIENIA	PODPIS
PROJEKTANT	BANCERZ MIROSLAW	WRZESIEŃ 2014	LUB/0087/OHOD/03	