



PRZEBUDOWA ULICY KWIATOWEJ W MIEJSCOWOŚCI GLINA

PRZEKRÓJ A-A

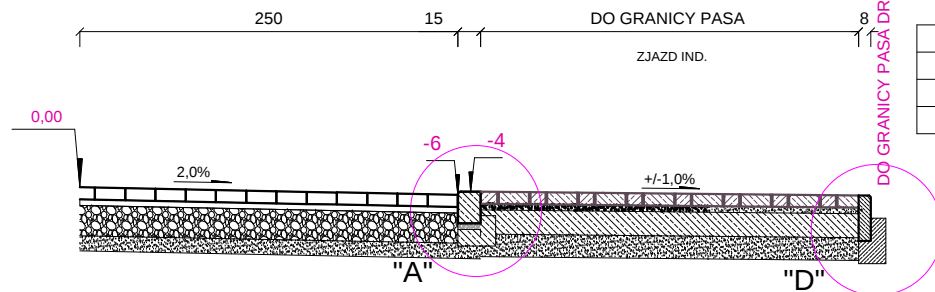


KONSTRUKCJA ZJAZDU	
1	WARSTWA ŚCIERALNA Z KOSTKI BET. GR. 8CM
2	PODSYPKA CEM-PIASK 1:4 GR. 4CM
3	PODBUDOWA ZASADNICZA Z GŚC O Rm=5,0MPa GR. 16CM
4	W-WA ODCINAJĄCA Z PIASKU ŚREDNIOZIARNISTEGO STAB. MECH. GR. 15CM



skala 1:20

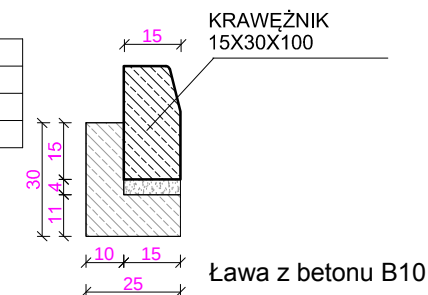

skala 1:20

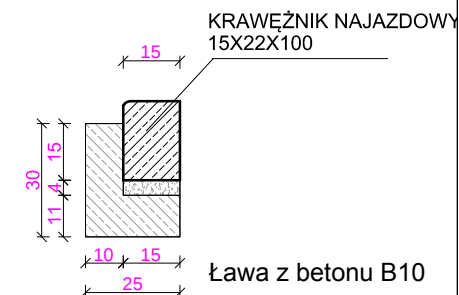

skala 1:20

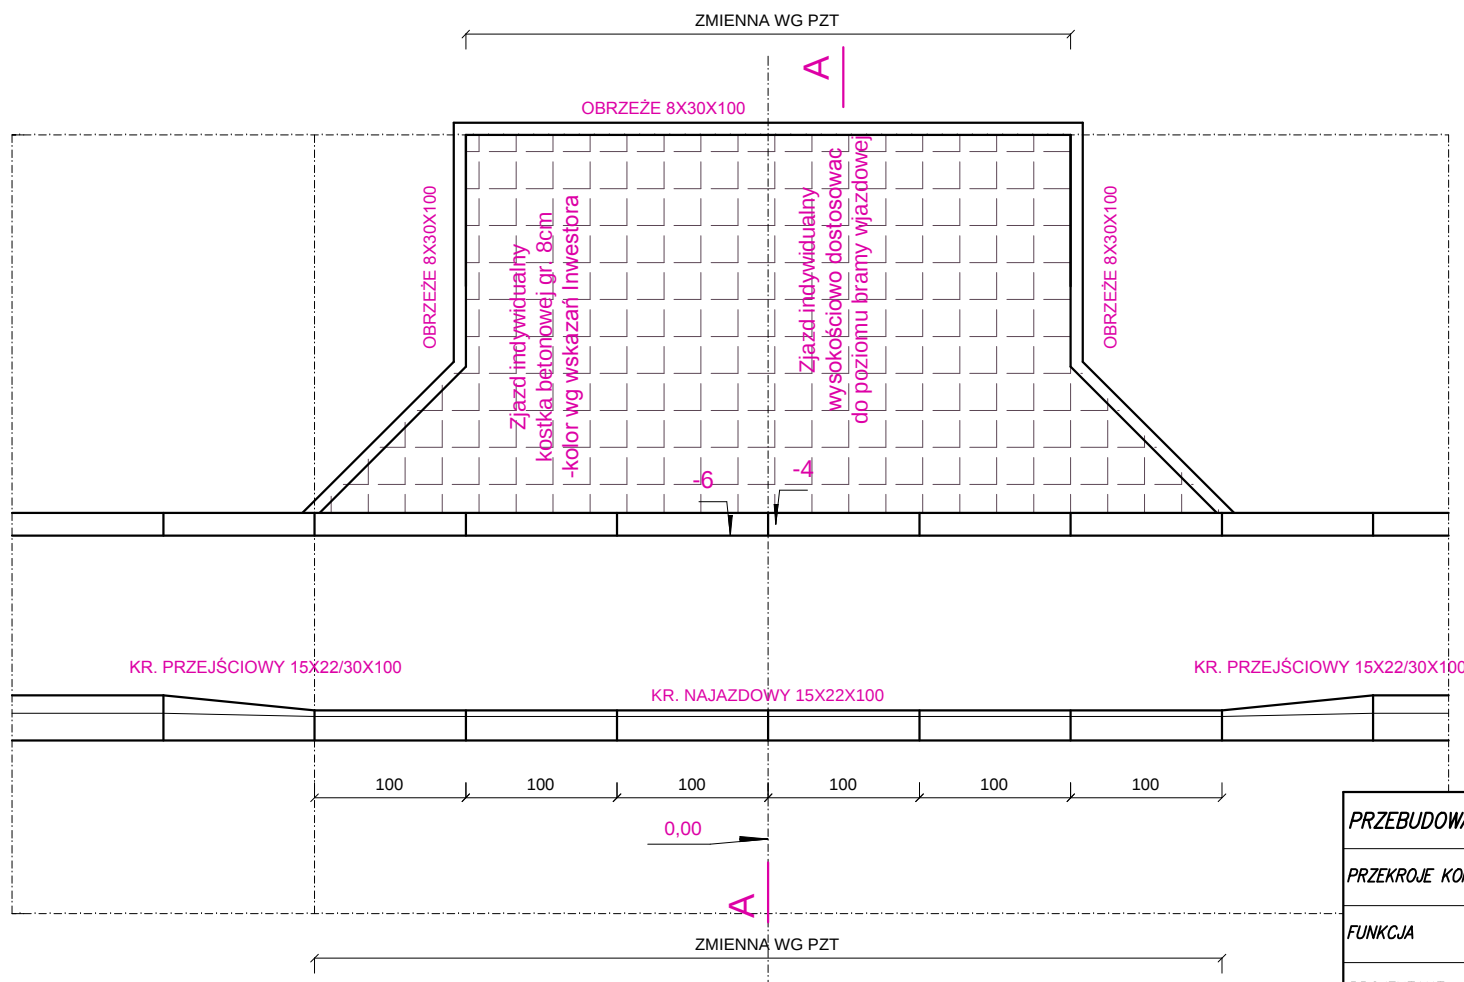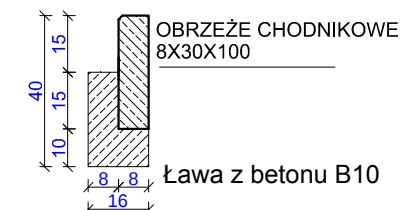

PRZEBUDOWA ULICY KWIATOWEJ W MIEJSCOWOŚCI GLINA				
PRZEKROJE KONSTRUKCYJNE		SKALA 1:50	RYSUNEK NR 4	
FUNKCJA	NAZWISKO	DATA	UPRAWNIENIA	PODPIS
PROJEKTANT	BANCERZ MIROSLAW	WRZESIEŃ 2014	LUB/0087/OHOD/03	