




LEGENDA:

 Zakres opracowania

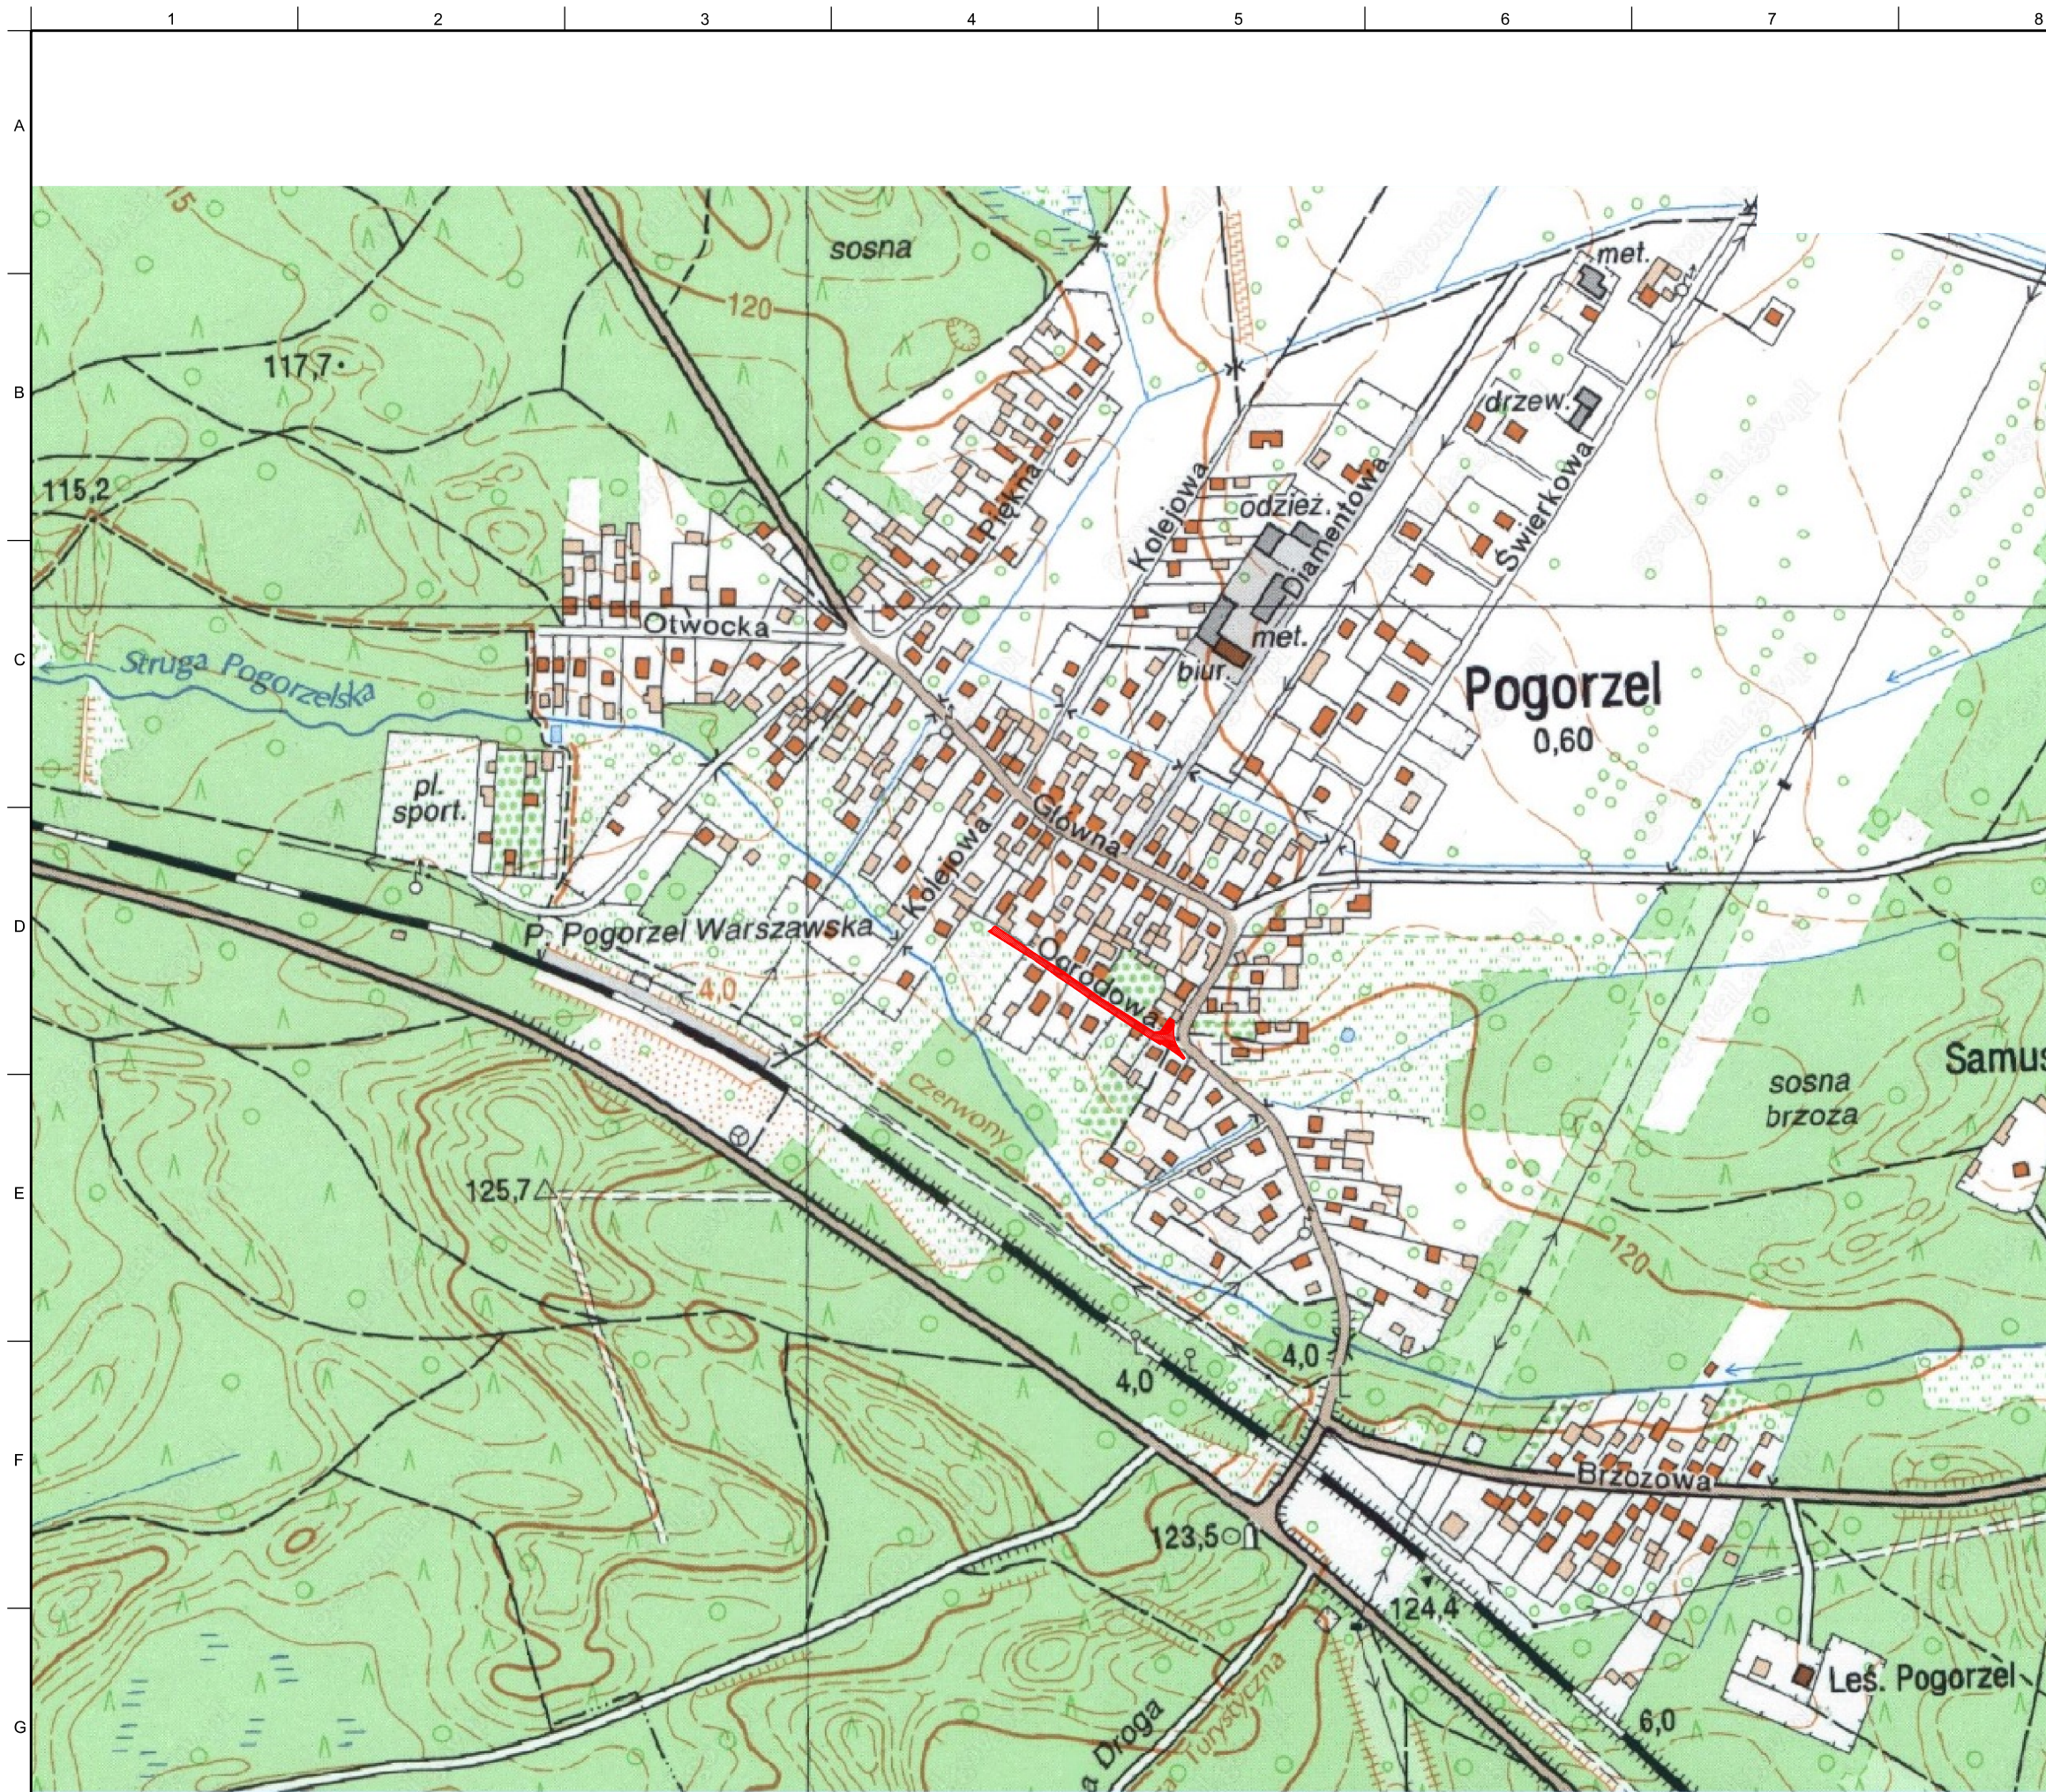

Inwestor/Zamawiający:



Gmina Celestynów
ul. Regucka 3
05-430 Celestynów

Wykonawca:



VEGMAR JAKUB KRAWCZYK
ul. Konarskiego 12A,
05-500 Piaseczno
tel./fax (+48) 22 435 68 24 / 435 68 25,
tel. kom. (+48) 602 139 935

Nazwa opracowania:

Przebudowa drogi gminnej nr 271617W
ul. Ogrodowej w miejscowości Pogorzel
wraz z odwodnieniem

Funkcja, imię, nazwisko / nr upr. bud.:

Podpis:

Projektant:

mgr inż. Jakub Krawczyk
upr. do projektowania bez ograniczeń w specjalności drogowej
nr MAZ/0353/POOD/08

Sprawdzający:

mgr inż. Wioletta Rusek
upr. do projektowania bez ograniczeń w specjalności drogowej
nr MAZ/0356/POOD-08

Opracowujący:

Mateusz Łukasik

Faza opracowania:

Projekt Budowlano-Wykonawczy

Data:

02.2016

Tytuł rysunku:

Plan orientacyjny

Skala:

1:5000

Nr rysunku:

100-147

Nr rysunku:

PO-01

Nr arkusza:

1