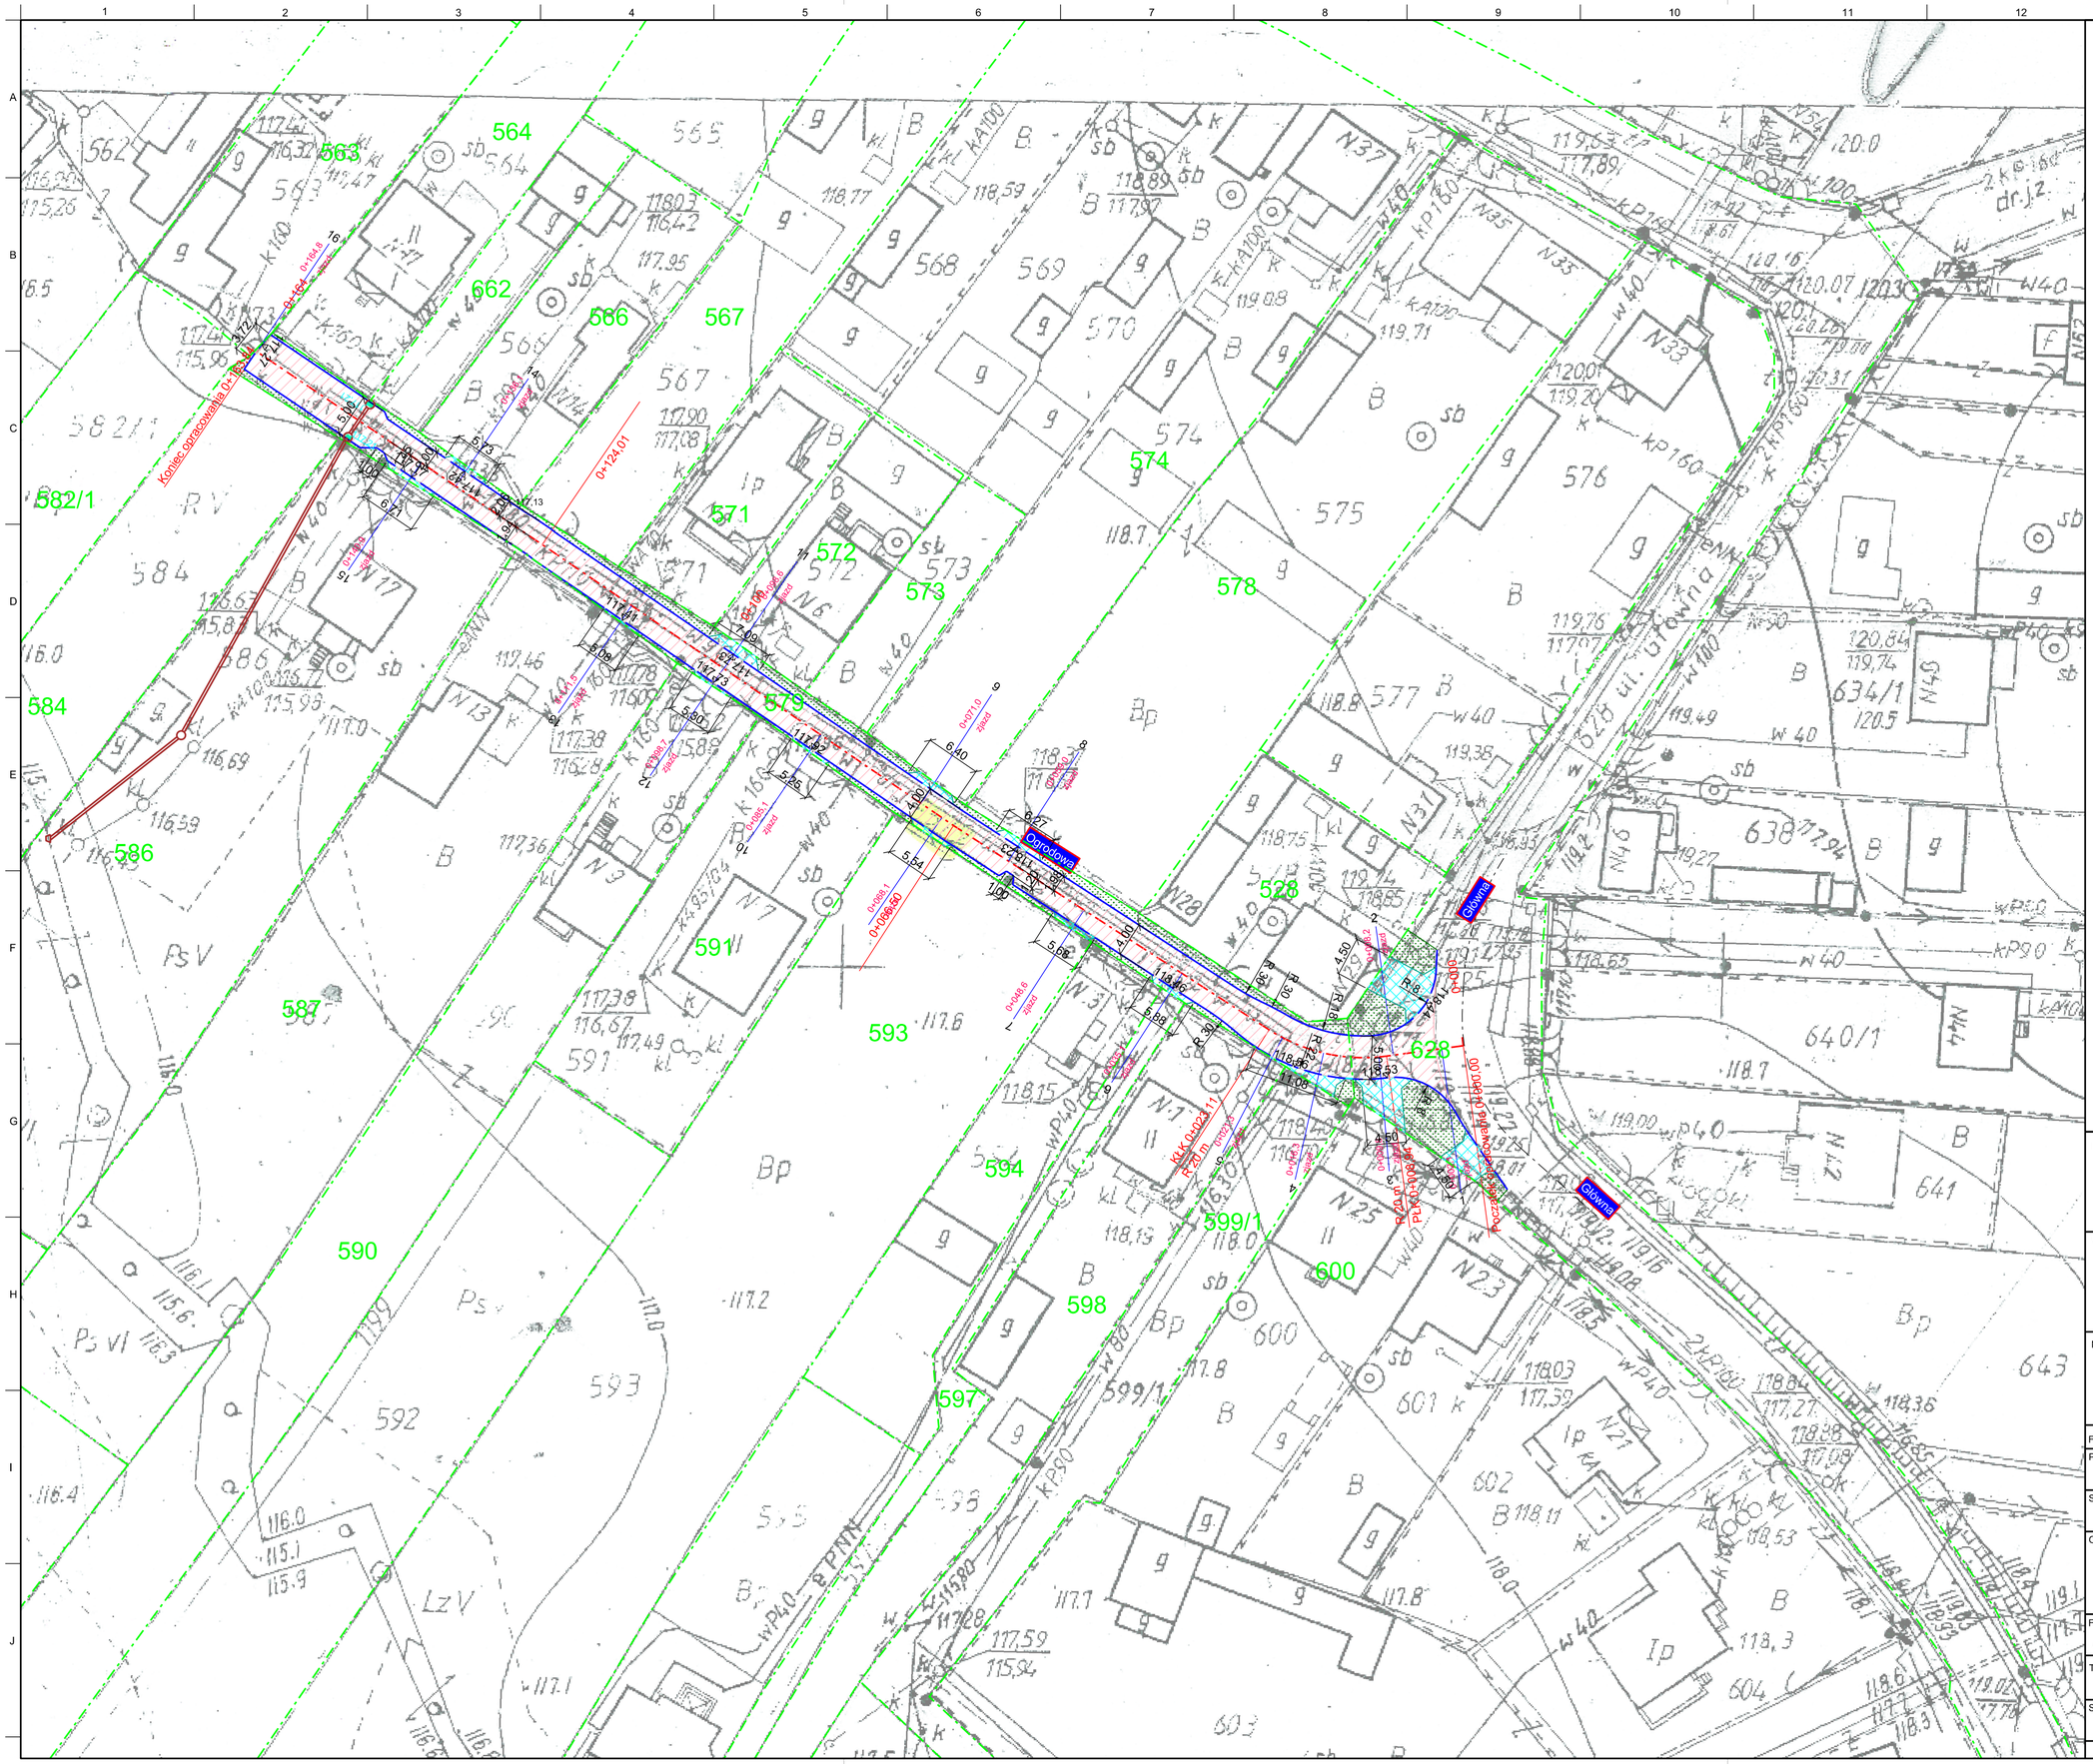


Inwestor/Zamawiający:

Gmina Celestynów
ul. Regucka 3
05-430 Celestynów

Wykonawca:

VEGMAR JAKUB KRAWCZYK
ul. Konarskiego 12A,
05-500 Piaseczno
tel./fax (+48) 22 435 68 24 / 435 68 25,
tel. kom. (+48) 602 139 935

Nazwa opracowania:

Przebudowa drogi gminnej nr 271617W
ul. Ogrodowej w miejscowości Pogorzel
wraz z odwodnieniem

Funkcja, imię, nazwisko / nr upr. bud.:	Podpis:
Projektant: *mgr inż. Jakub Krawczyk* upr. do projektowania bez ograniczeń w specjalności drogowej nr MAZ/0353/POOD/08	
Sprawdzający: *mgr inż. Wioletta Rusek* upr. do projektowania bez ograniczeń w specjalności drogowej nr MAZ/0356/POOD/08	
Opracowujący: *Mateusz Łukasik*	

Faza opracowania:	Data:
Projekt Budowlano-Wykonawczy	*02.2016*

Tytuł rysunku:

Plan sytuacyjny

Skala:	Nr rysunku:	Nr rysunku:	Nr arkusza:
1:500	*100-147*	*PS-01*	*1*

Prawa autorskie zastrzeżone. Ustawa z dn. 4 lutego 1994 r.