


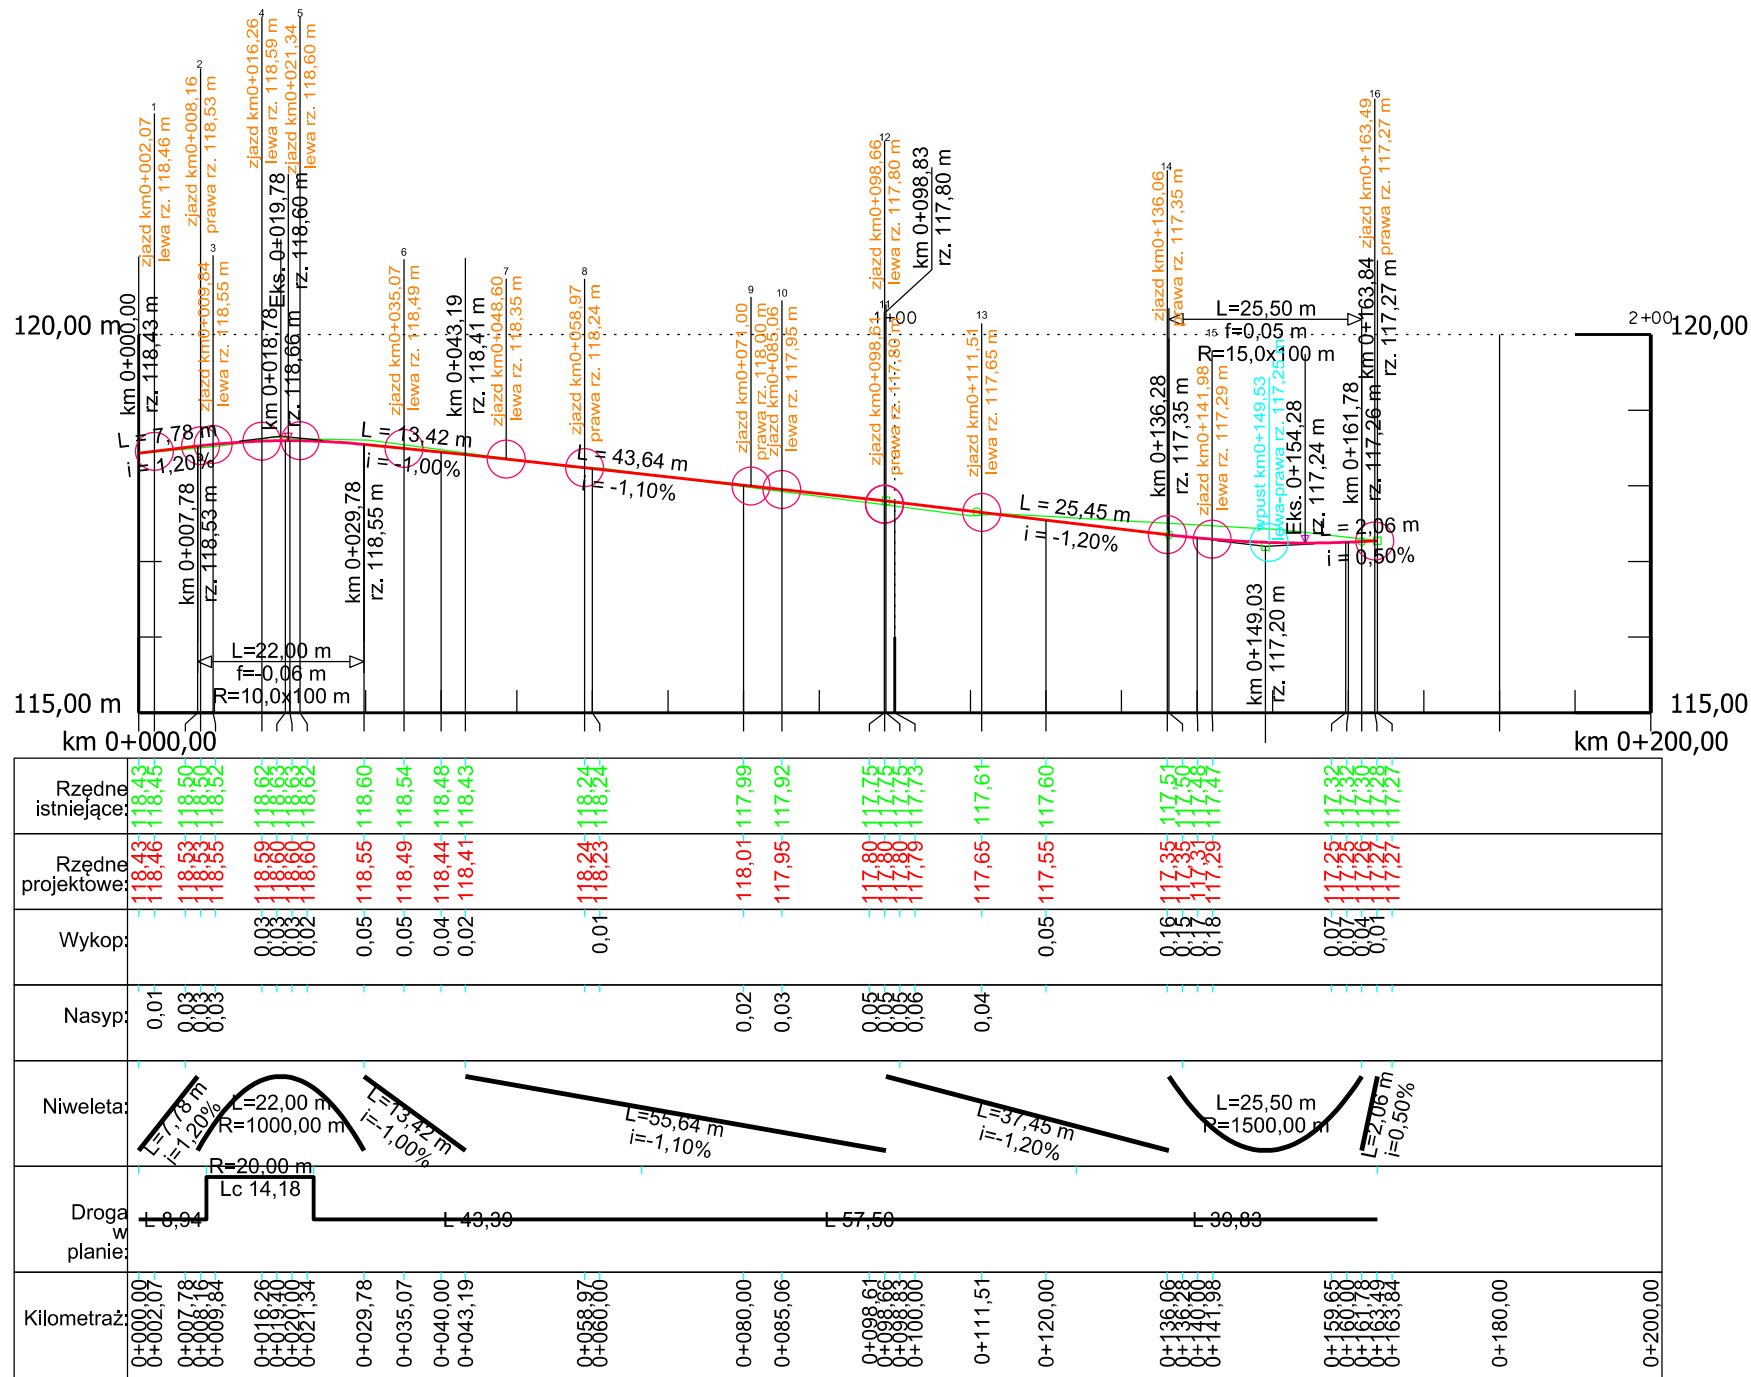

Inwestor/Zamawiający:  Gmina Celestynów ul. Regucka 3 05-430 Celestynów			
Wykonawca:  VEGMAR JAKUB KRAWCZYK ul. Konarskiego 12A, 05-500 Piaseczno tel./fax (+48) 22 435 68 24 / 435 68 25, tel. kom. (+48) 602 139 935			
Nazwa opracowania: Przebudowa drogi gminnej nr 271617W ul. Ogrodowej w miejscowości Pogorzel wraz z odwodnieniem			
Funkcja, imię, nazwisko / nr upr. bud.:		Podpis:	
Projektant: mgr inż. Jakub Krawczyk upr. do projektowania bez ograniczeń w specjalności drogowej nr MAZ/0353/POOD/08			
Sprawdzający: mgr inż. Wioletta Rusek upr. do projektowania bez ograniczeń w specjalności drogowej nr MAZ/0356/POOD-08			
Opracowujący: Mateusz Łukasik			
Faza opracowania: Projekt Budowlano-Wykonawczy		Data: 02.2016	
Tytuł rysunku: Profil podłużny			
Skala: 1:100 1:1000	Nr rysunku: 100-147	Nr rysunku: PP-01	Nr arkusza: 1
Prawa autorskie zastrzeżone. Ustawa z dn. 4 lutego 1994 r.			