




LEGENDA:

 Zakres opracowania

Inwestor/Zamawiający:

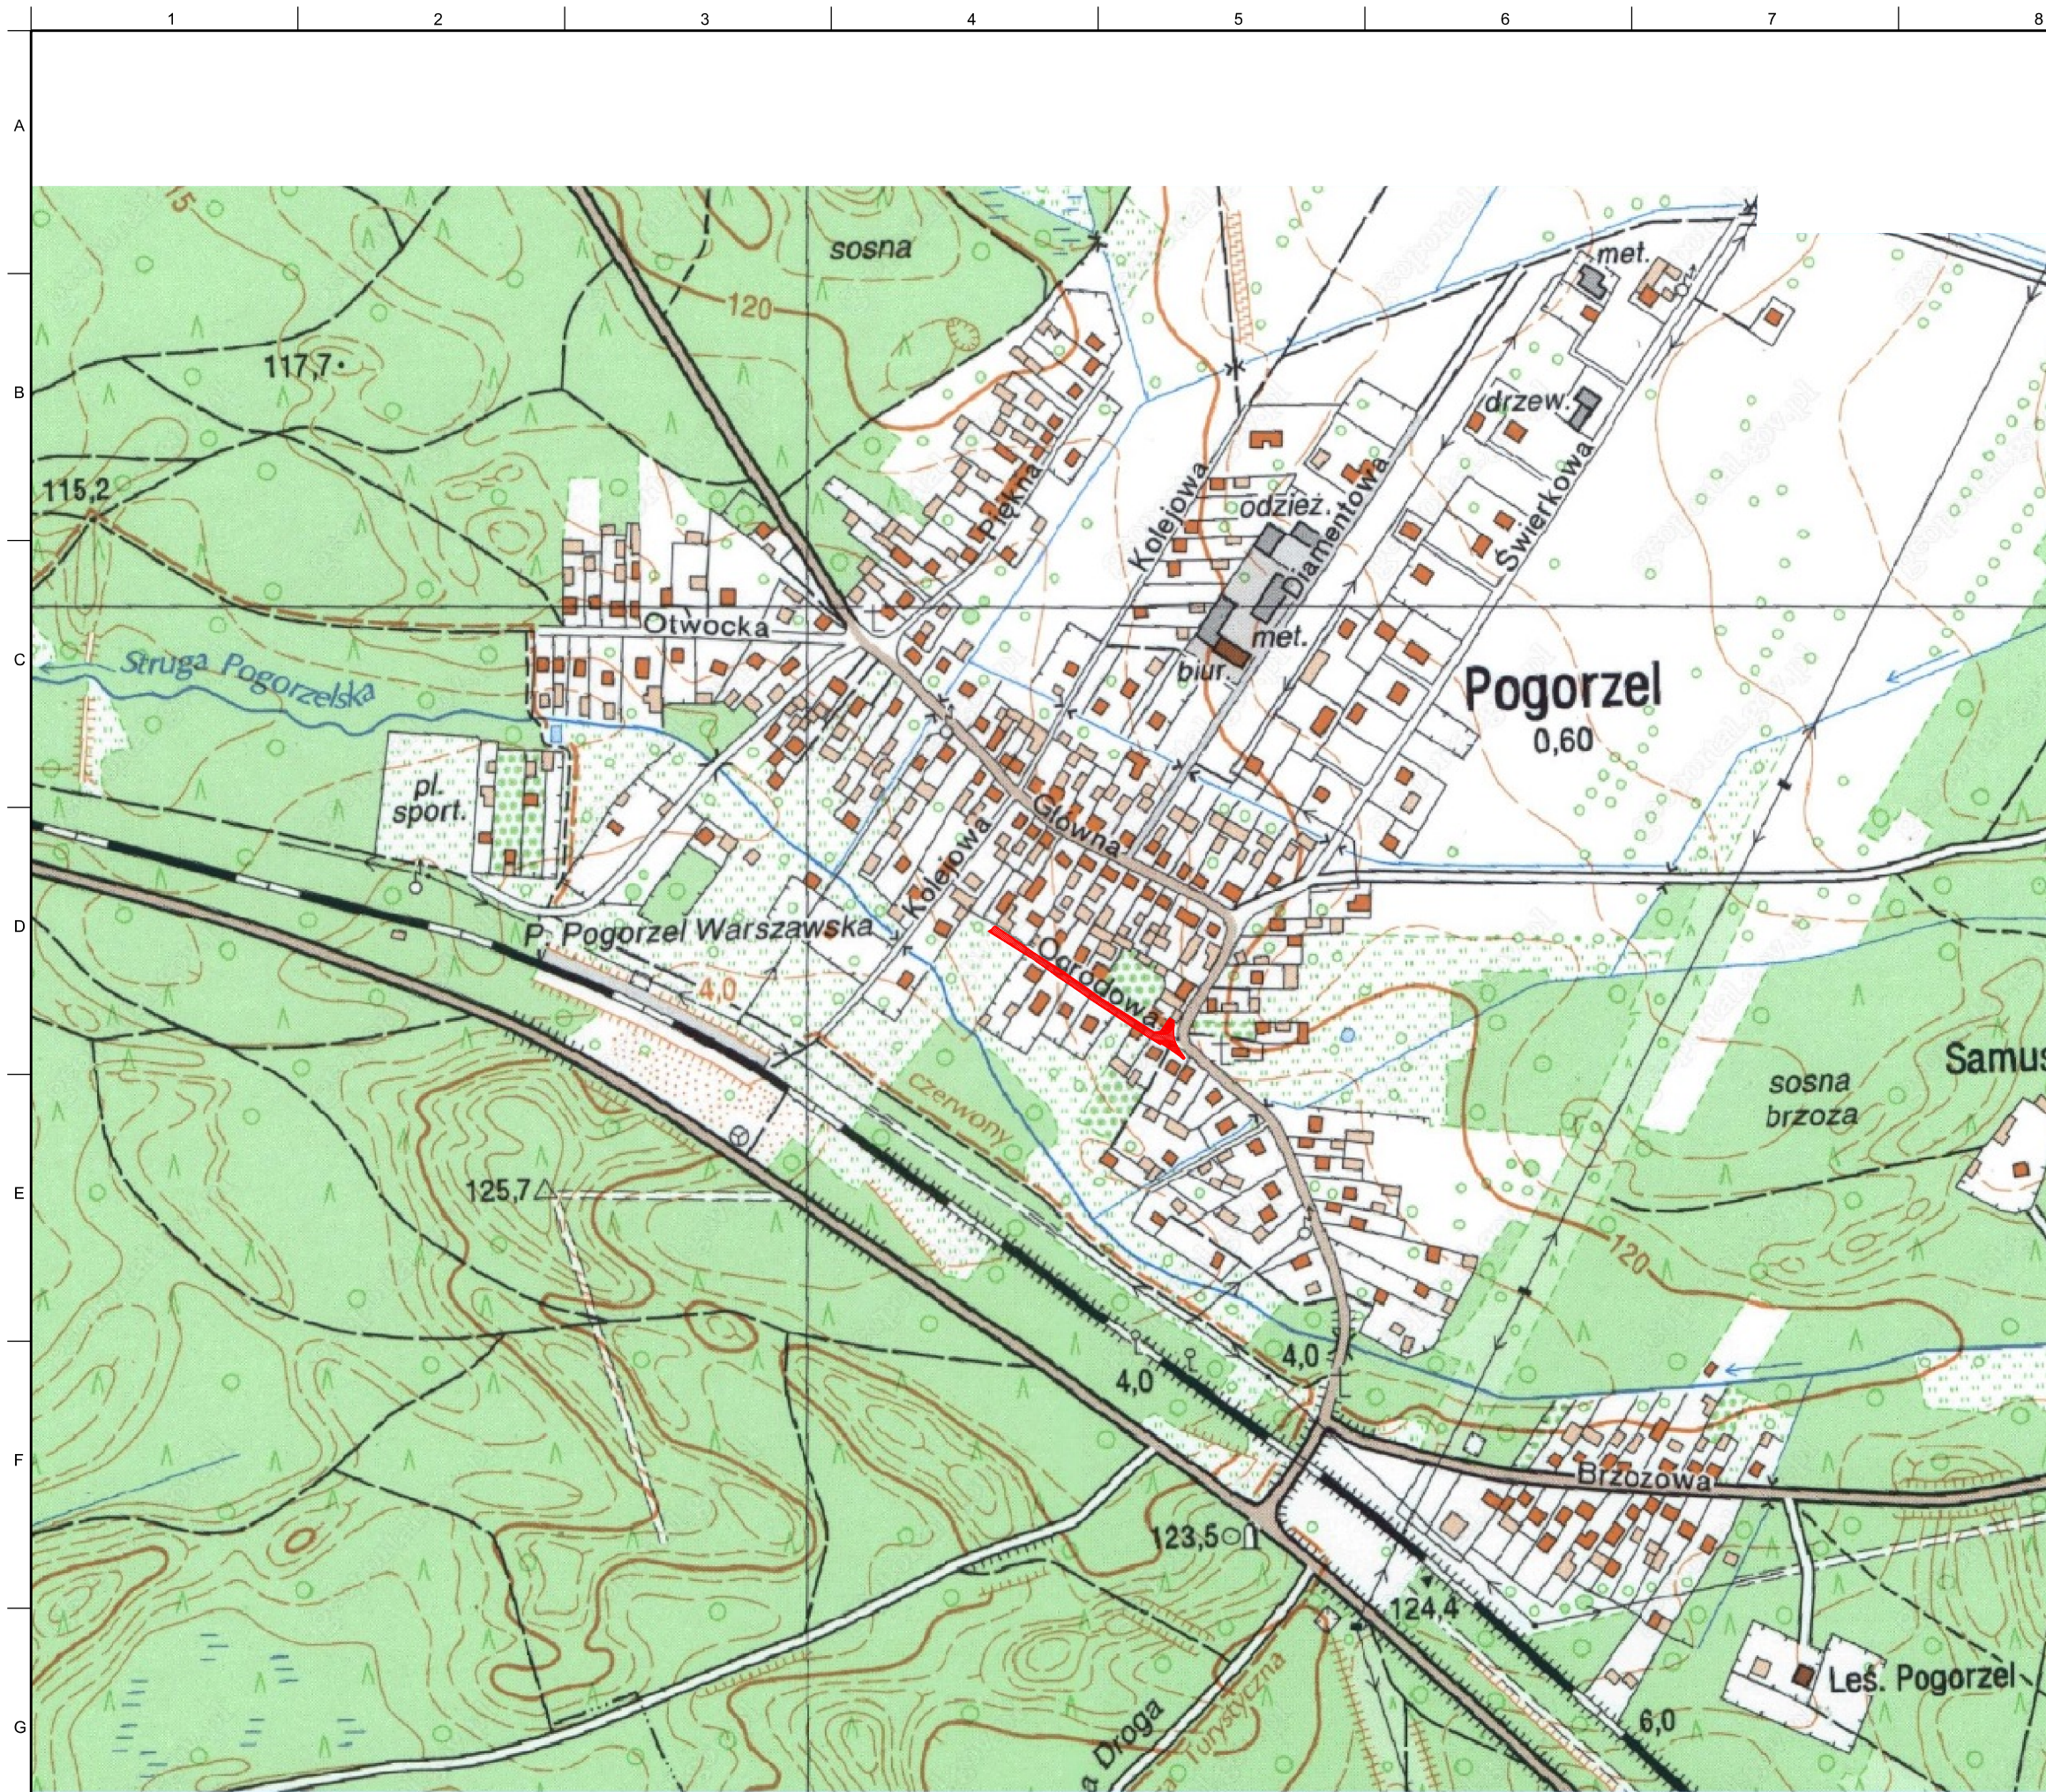

Gmina Celestynów
ul. Regucka 3
05-430 Celestynów

Wykonawca:



VEGMAR JAKUB KRAWCZYK
ul. Konarskiego 12A
05-500 Piaseczno
tel./fax (+48) 22 435 68 24 / 22 435 68 25
tel. kom. (+48) 602 139 935

Nazwa opracowania:

Przebudowa drogi gminnej nr 271617W
(ul. Ogródowej) w miejscowości Pogorzel
wraz z odwodnieniem

Funkcja, imię, nazwisko / nr upr. bud.:

Podpis:

Projektant:
mgr inż. Jakub Krawczyk
upr. do projektowania bez ograniczeń w specjalności drogowej
nr MAZ/0353/PODD/08

Asystent projektanta:

inż. Mariusz Gienza

Faza opracowania:

Operat wodnoprawny

Data:

12.2015

Tytuł rysunku:

Plan orientacyjny

Skala:

1:5000

Nr rysunku:

100-147

Nr rysunku:

PO-01

Nr arkusza:

1