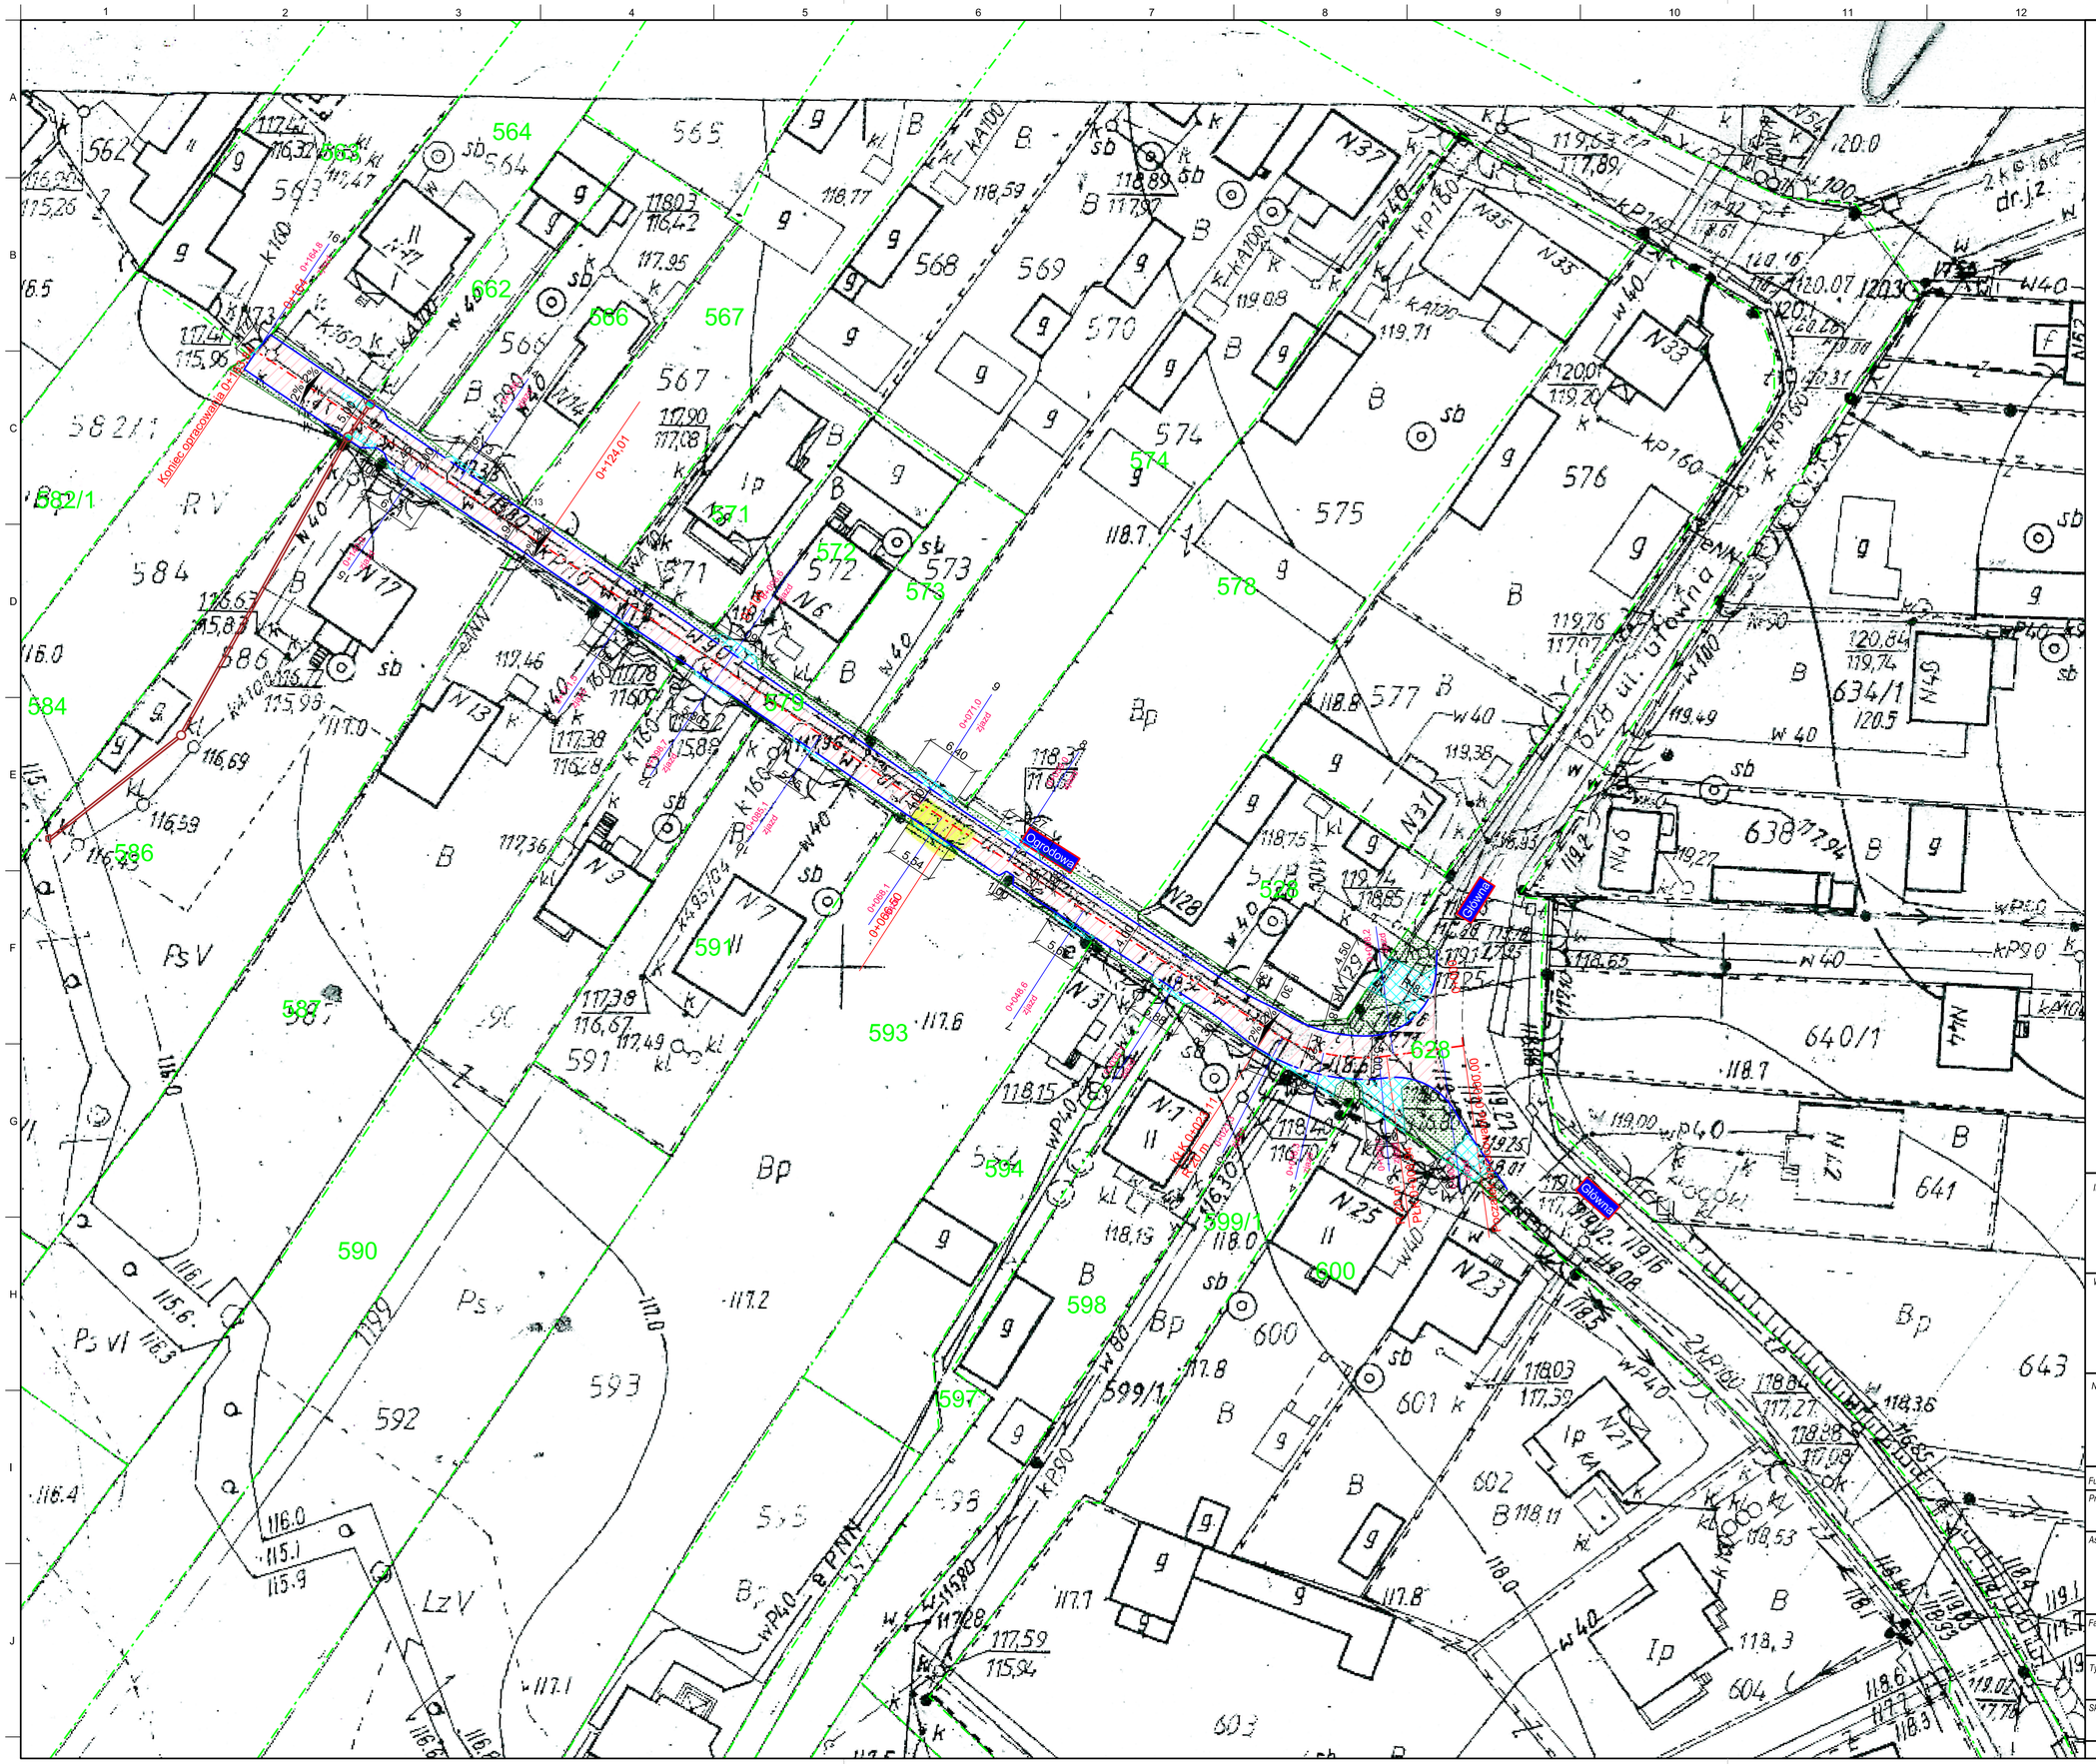

Inwestor/Zamawiający:

Gmina Celestynów
ul. Regucka 3
05-430 Celestynów

Wykonawca:

VEGMAR JAKUB KRAWCZYK
ul. Konarskiego 12A
05-500 Piaseczno
tel./fax (+48) 22 435 68 24 / 22 435 68 25
tel. kom. (+48) 602 139 935

Nazwa opracowania:

Przebudowa drogi gminnej nr 271617W (ul. Ogrodowej) w miejscowości Pogorzel wraz z odwodnieniem

Funkcja, imię, nazwisko / nr upr. bud.:	Podpis:
Projektant: mgr inż. Jakub Krawczyk upr. do projektowania bez ograniczeń w specjalności drogowej nr MAZ/0353/POOD/08	
Asystent projektanta: inż. Mariusz Giemza	
Faza opracowania: Operat wodnoprawny	Data: 12.2015

Tytuł rysunku: Plan sytuacyjny

Skala:	Nr rysunku:	Nr rysunku:	Nr arkusza:
1:500	100-147	PS-01	1

Prawa autorskie zastrzeżone. Ustawa z dn. 4 lutego 1994 r.