
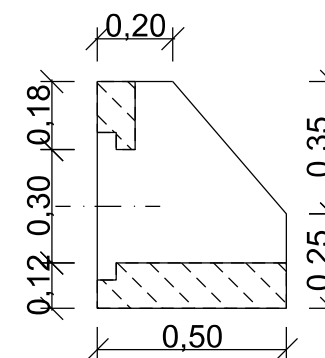
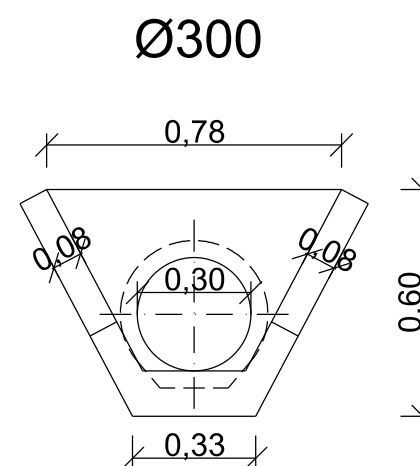
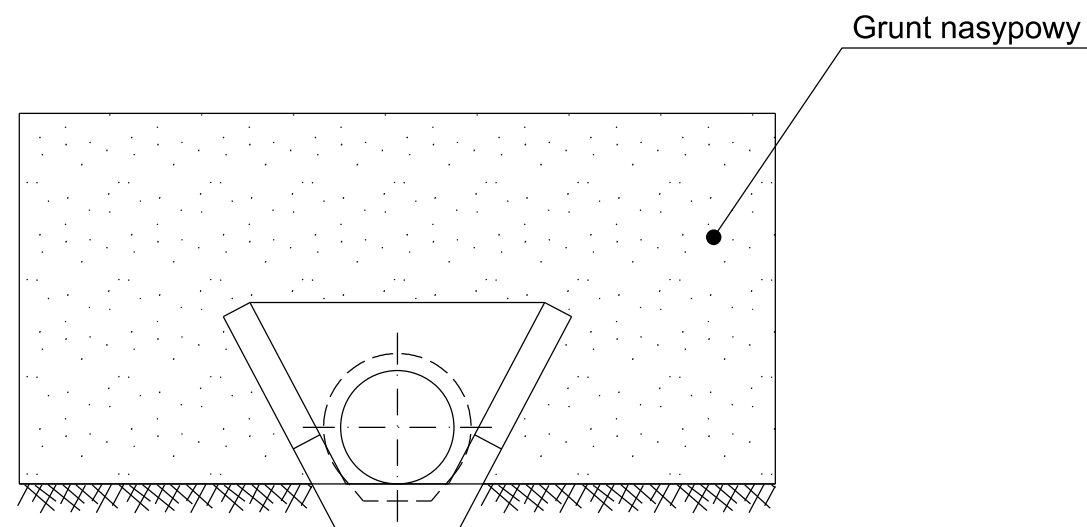


Ścianka czołowa kanału

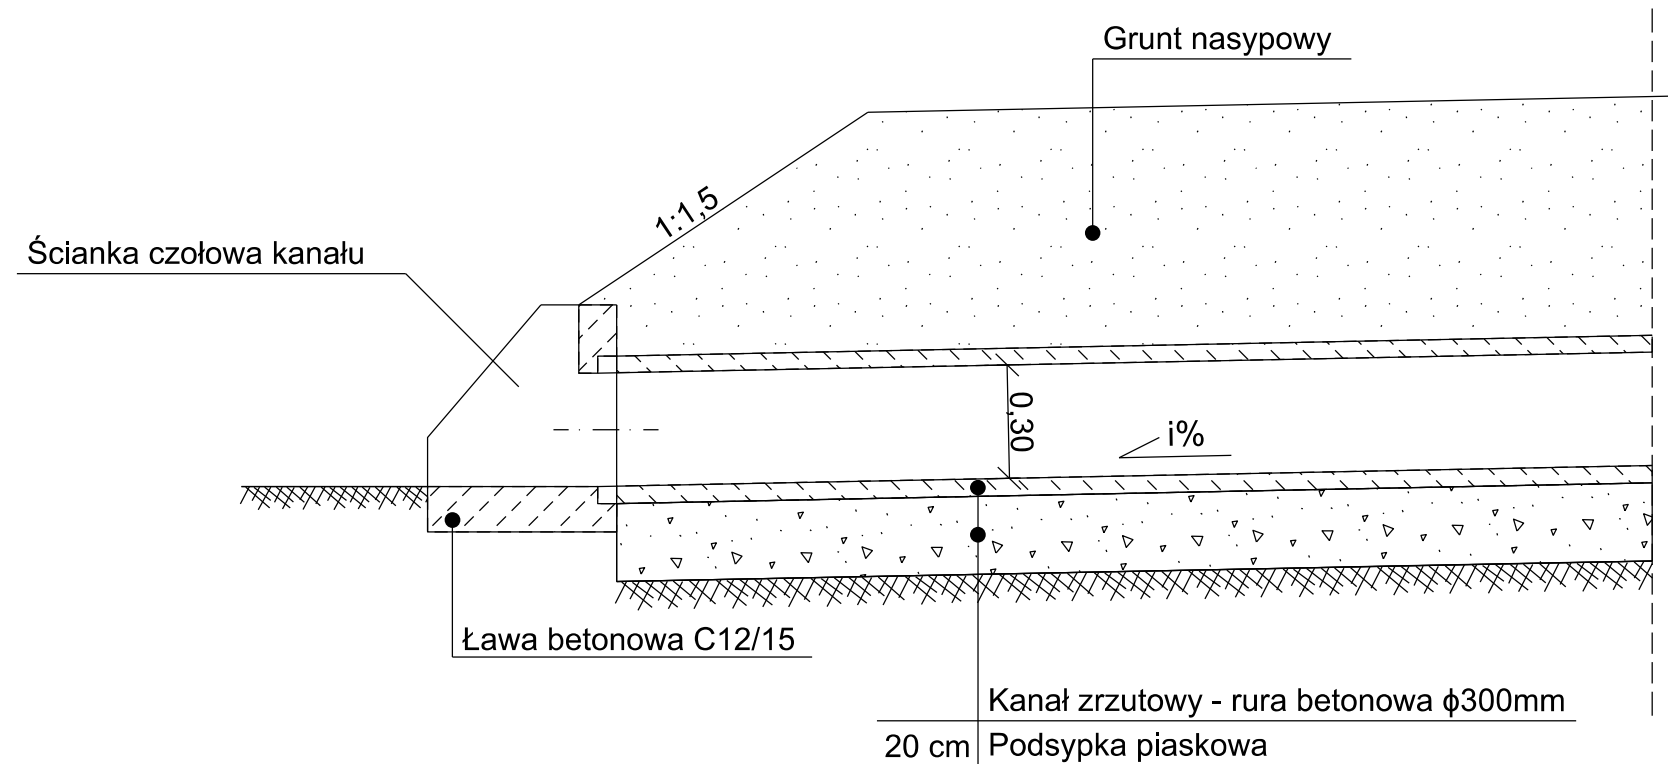

v e g m a

tel./fax (+48) 22 435 68 24 / 22 435 68 25
tel. kom. (+48) 602 139 935

*Przebudowa drogi gminnej nr 271617W
(ul. Ogrodowej) w miejscowości Pogorzel
wraz z odwodnieniem*

Podpis:

Asystent projektanta:
inż. Mariusz Giemza

Operat wodnoprawny

12.2015

1:20

100-147

SK-01

1