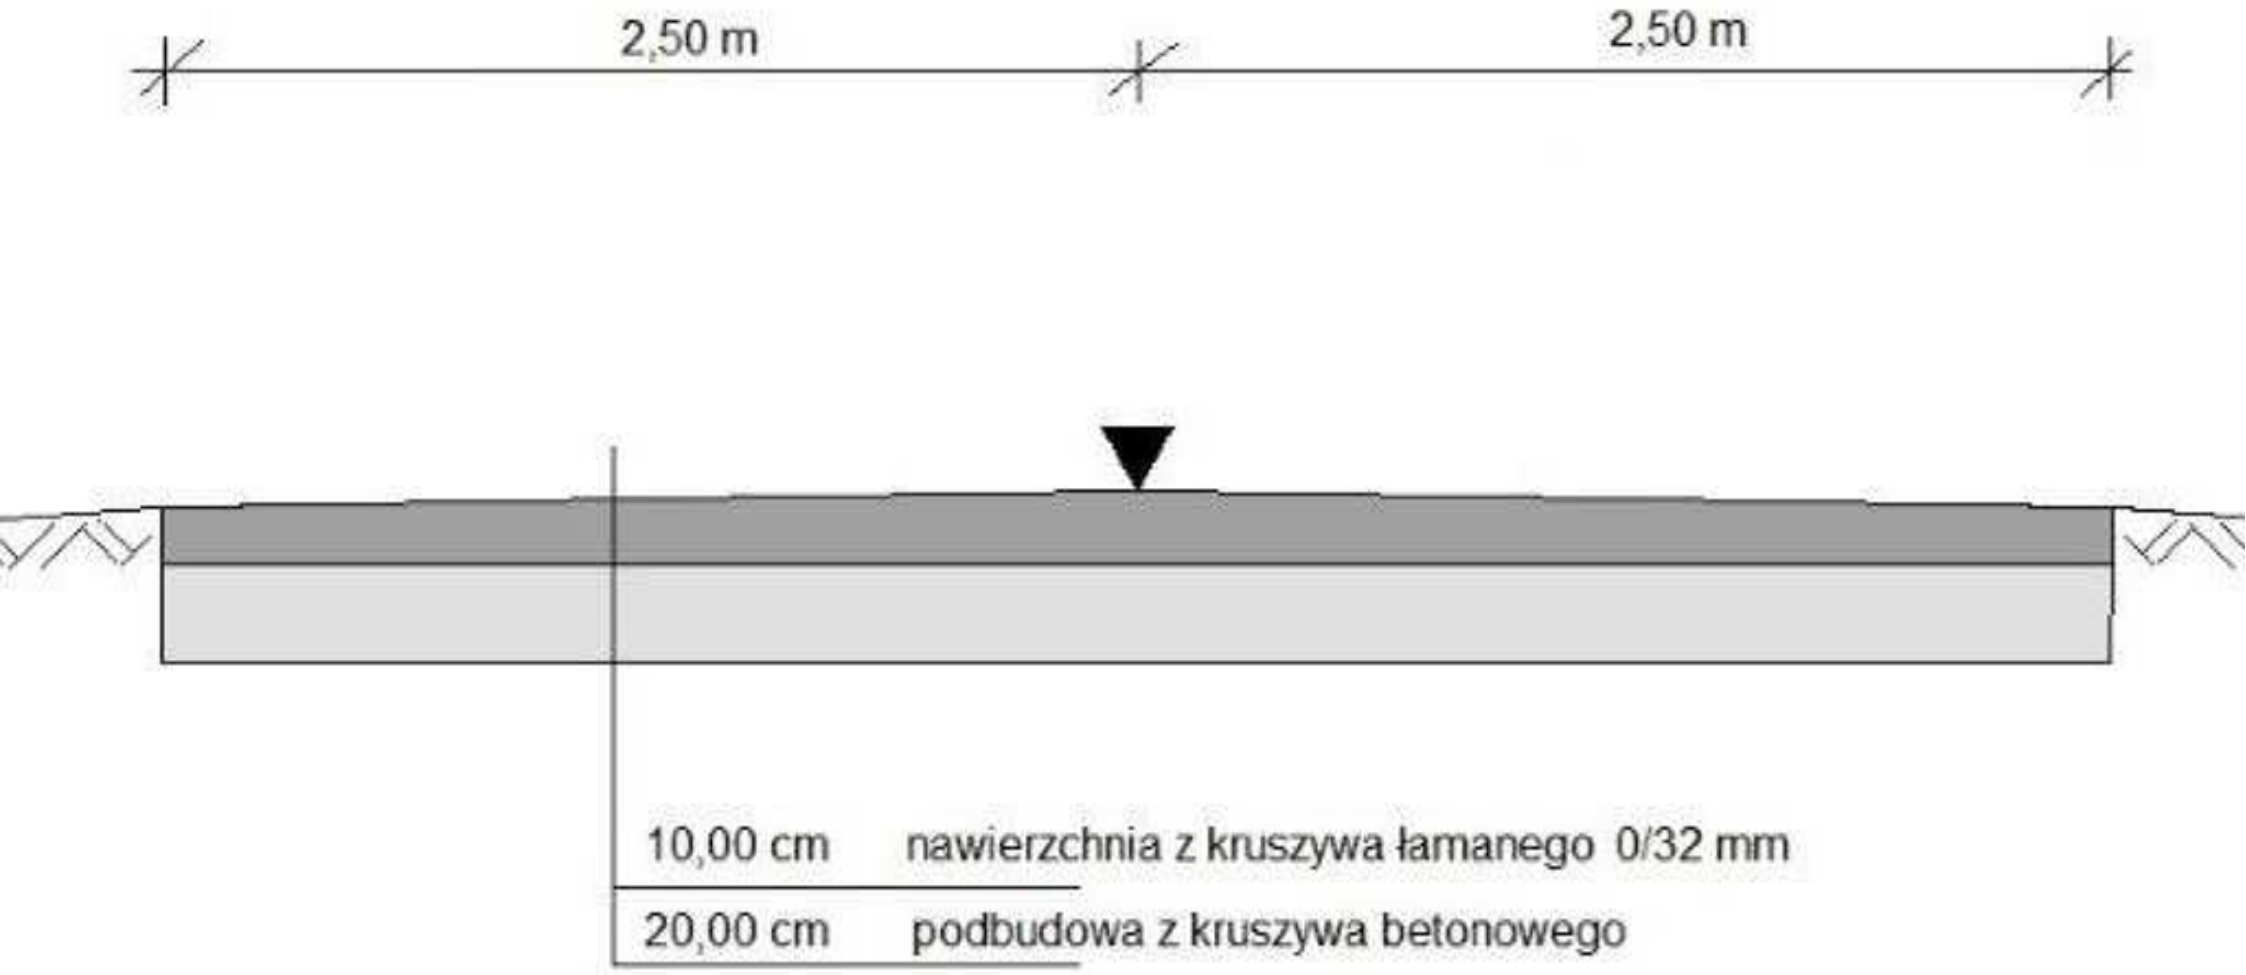
2,50 m
2,50 m
10,00 cm nawierzchnia z kruszywa łamanego 0/32 mm
20,00 cm podbudowa z kruszywa betonowego