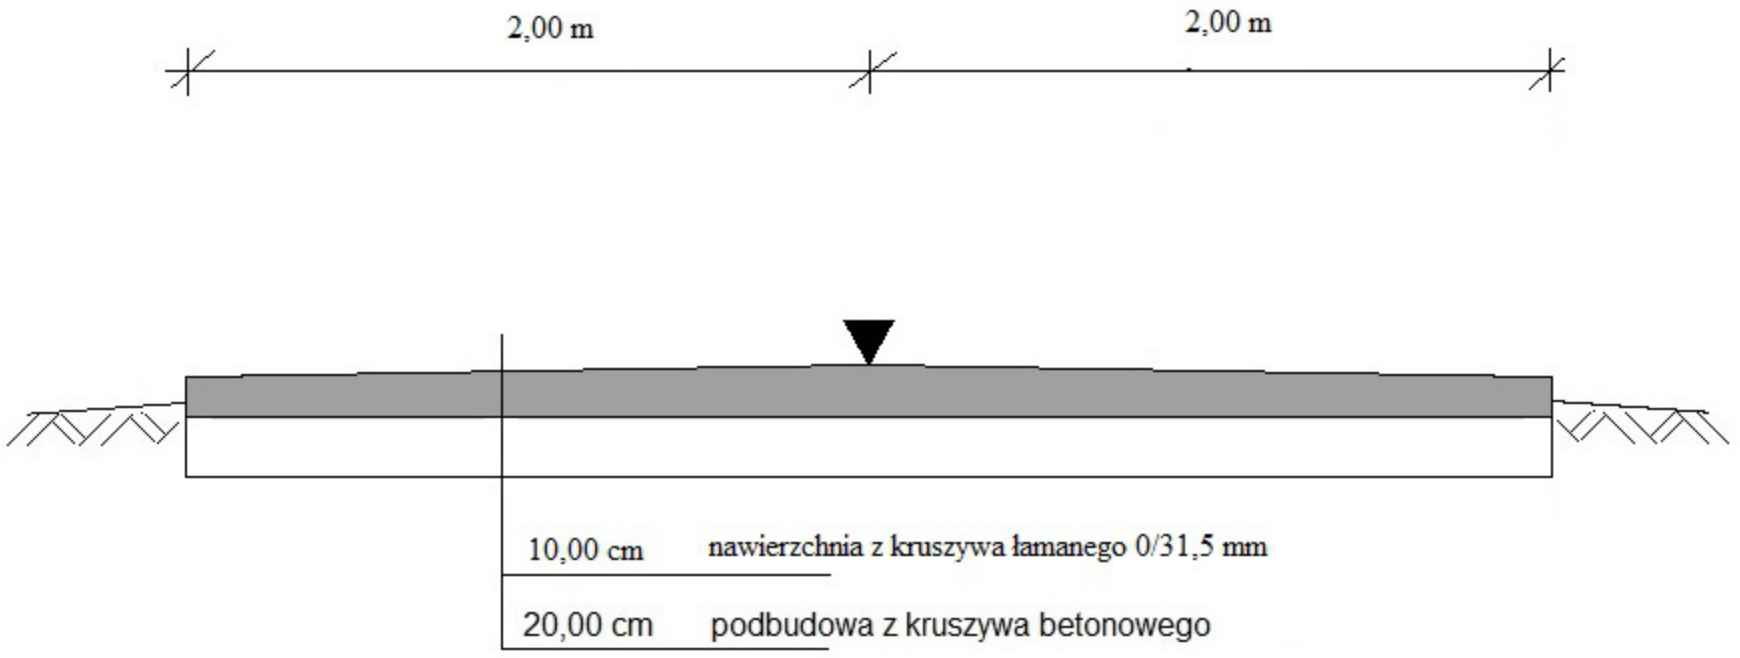

2,00 m
2,00 m
10,00 cm
nawierzchnia z kruszywa łamanego 0/31,5 mm
20,00 cm
podbudowa z kruszywa betonowego