




PRZEKRÓJ NORMALNY - 1

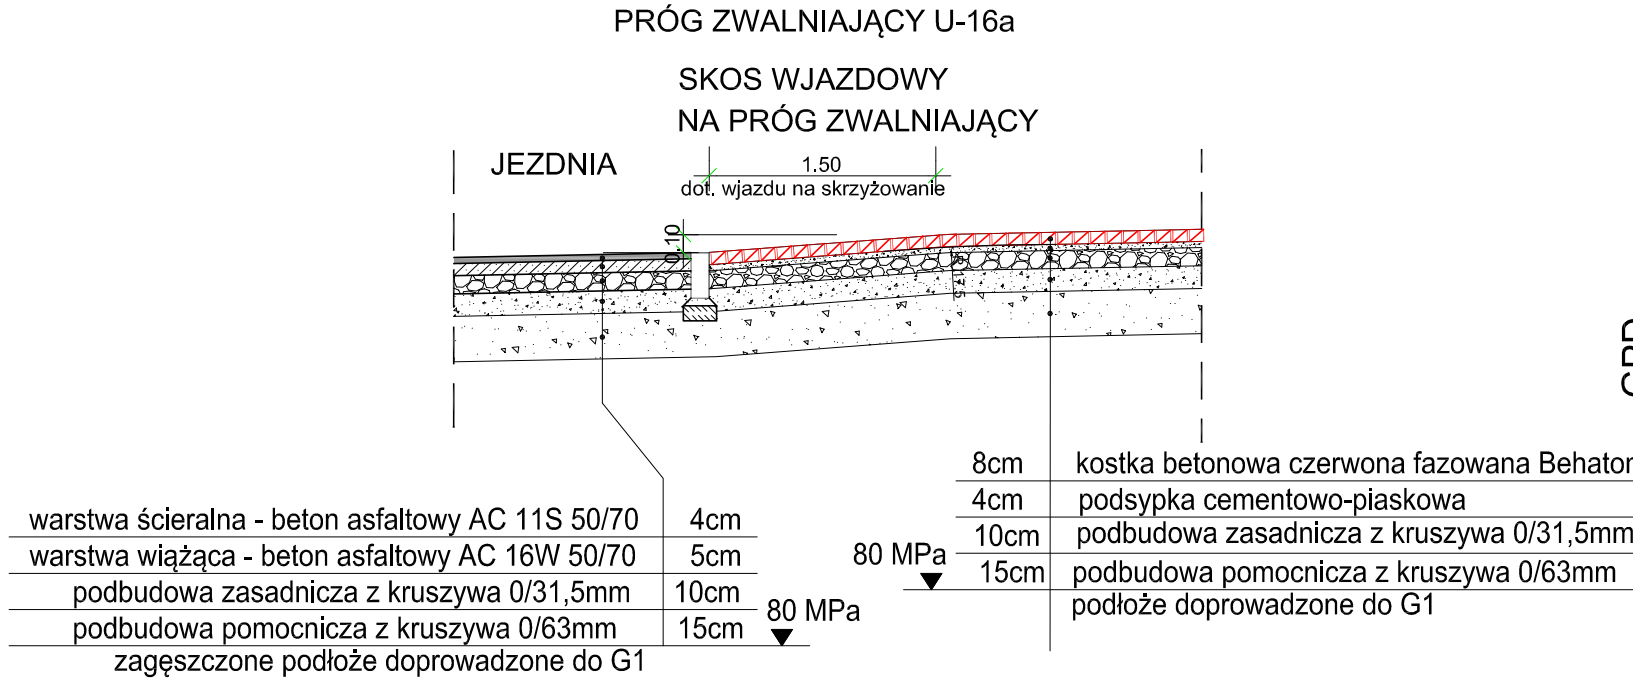


PRZEKRÓJ NORMALNY - 2

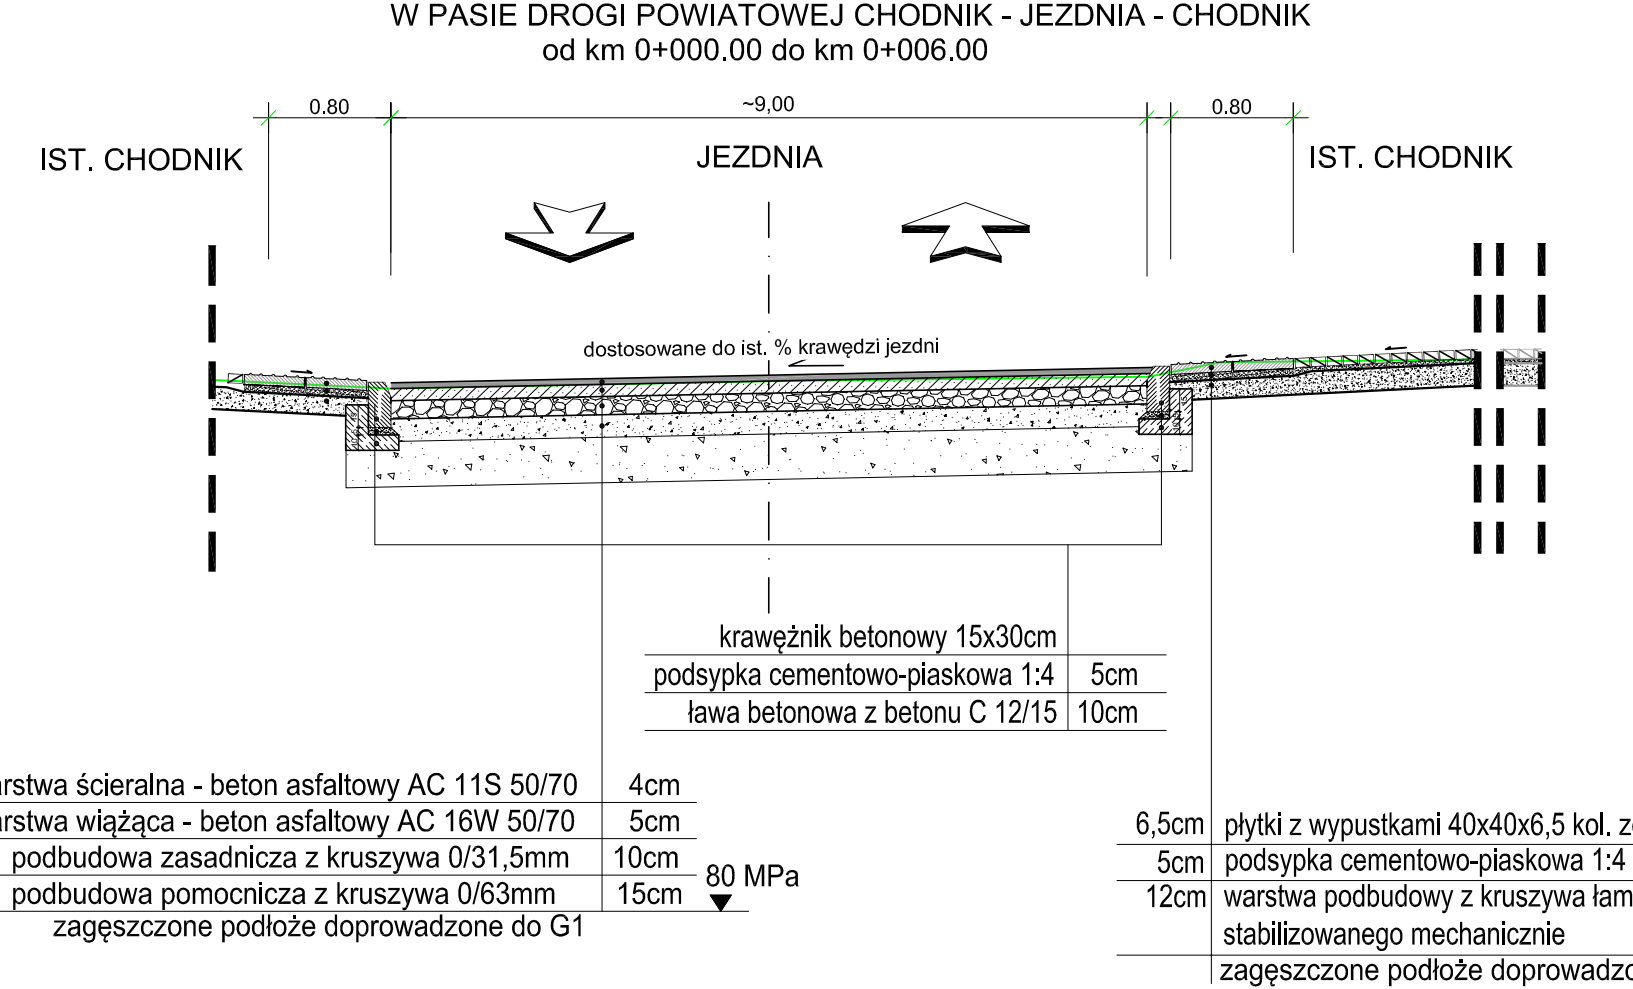


PRZEKRÓJ NORMALNY - 3

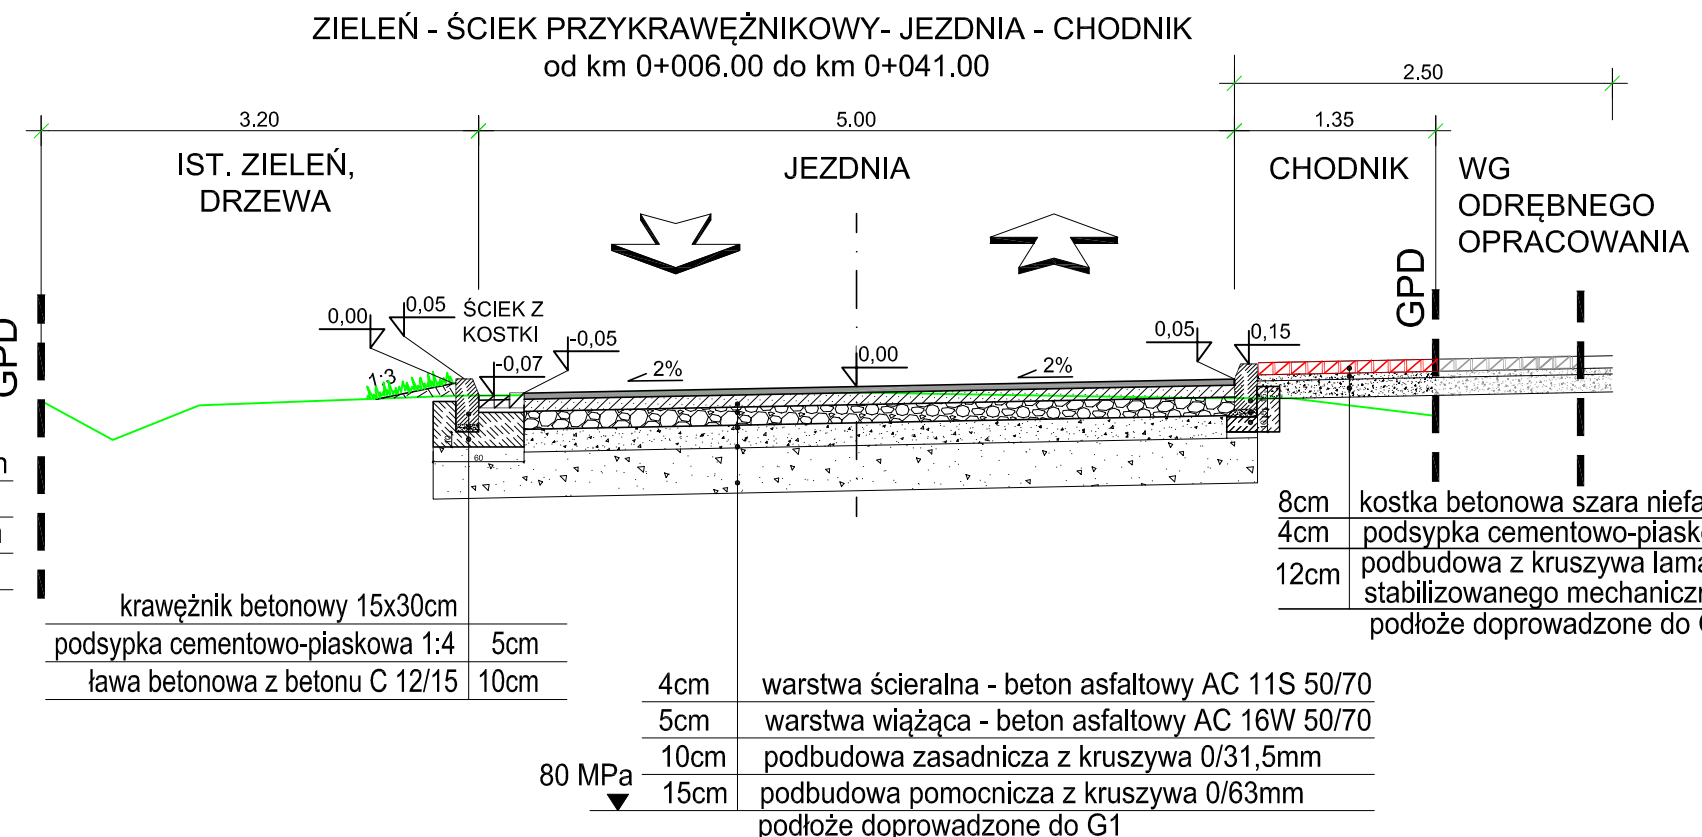


PRZEKRÓJ NORMALNY - 4

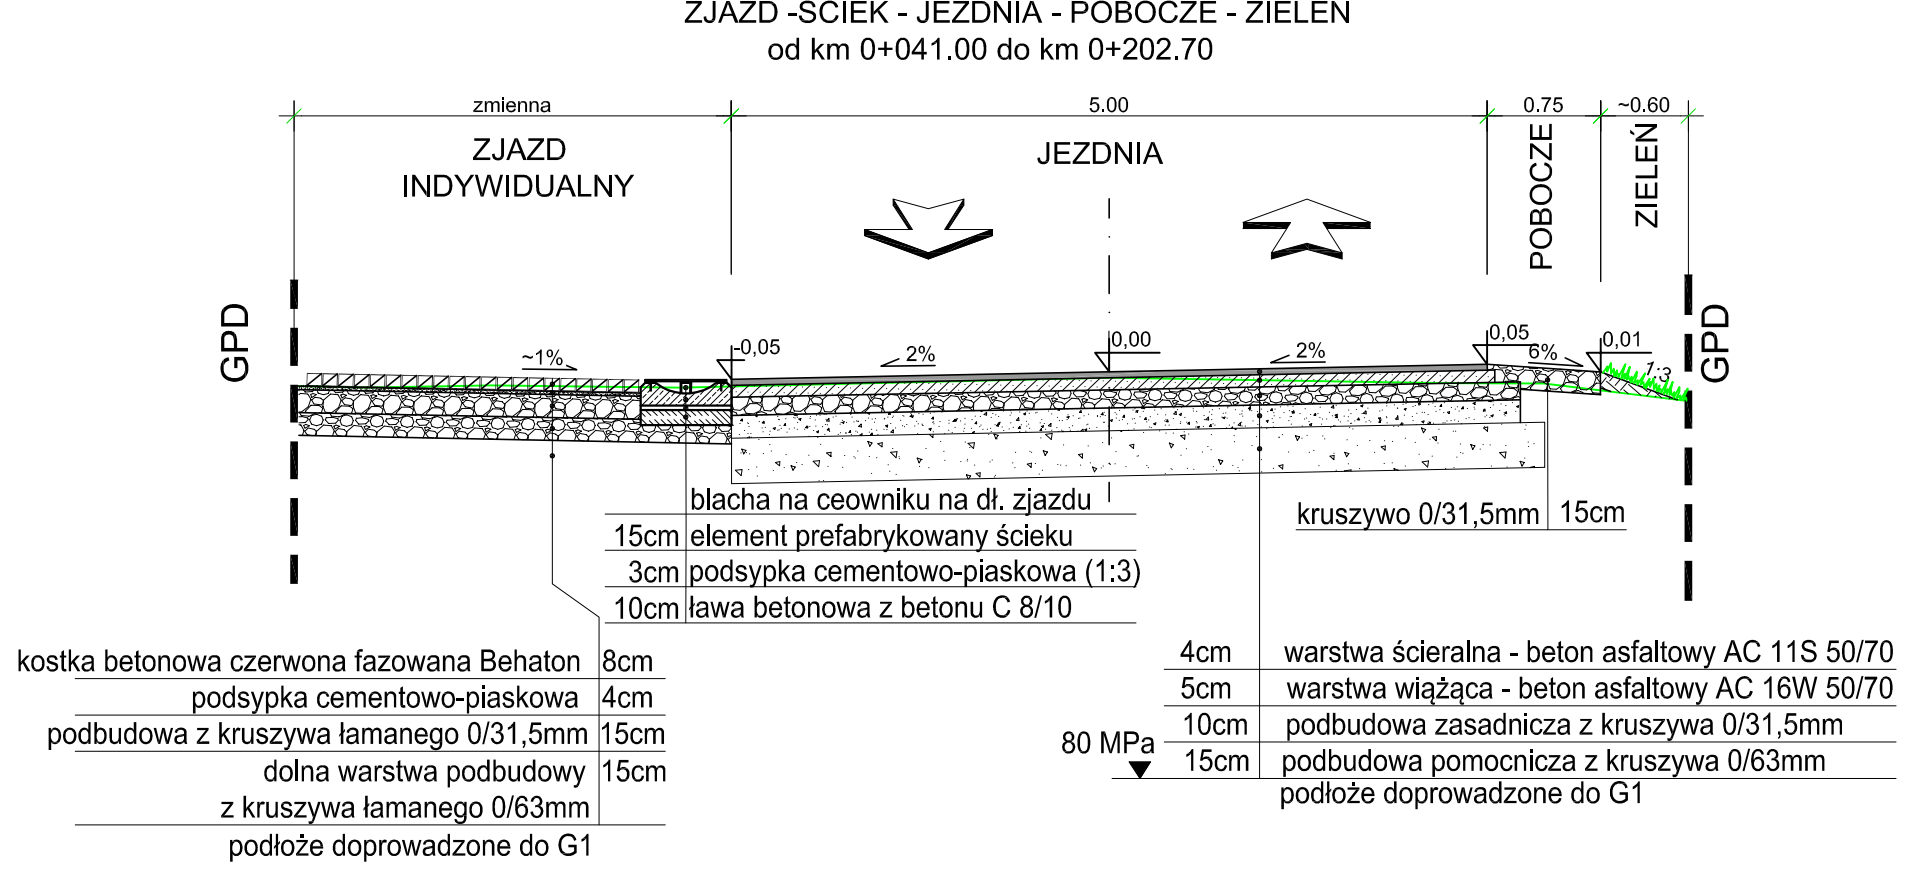


PRZEKRÓJ NORMALNY - 5

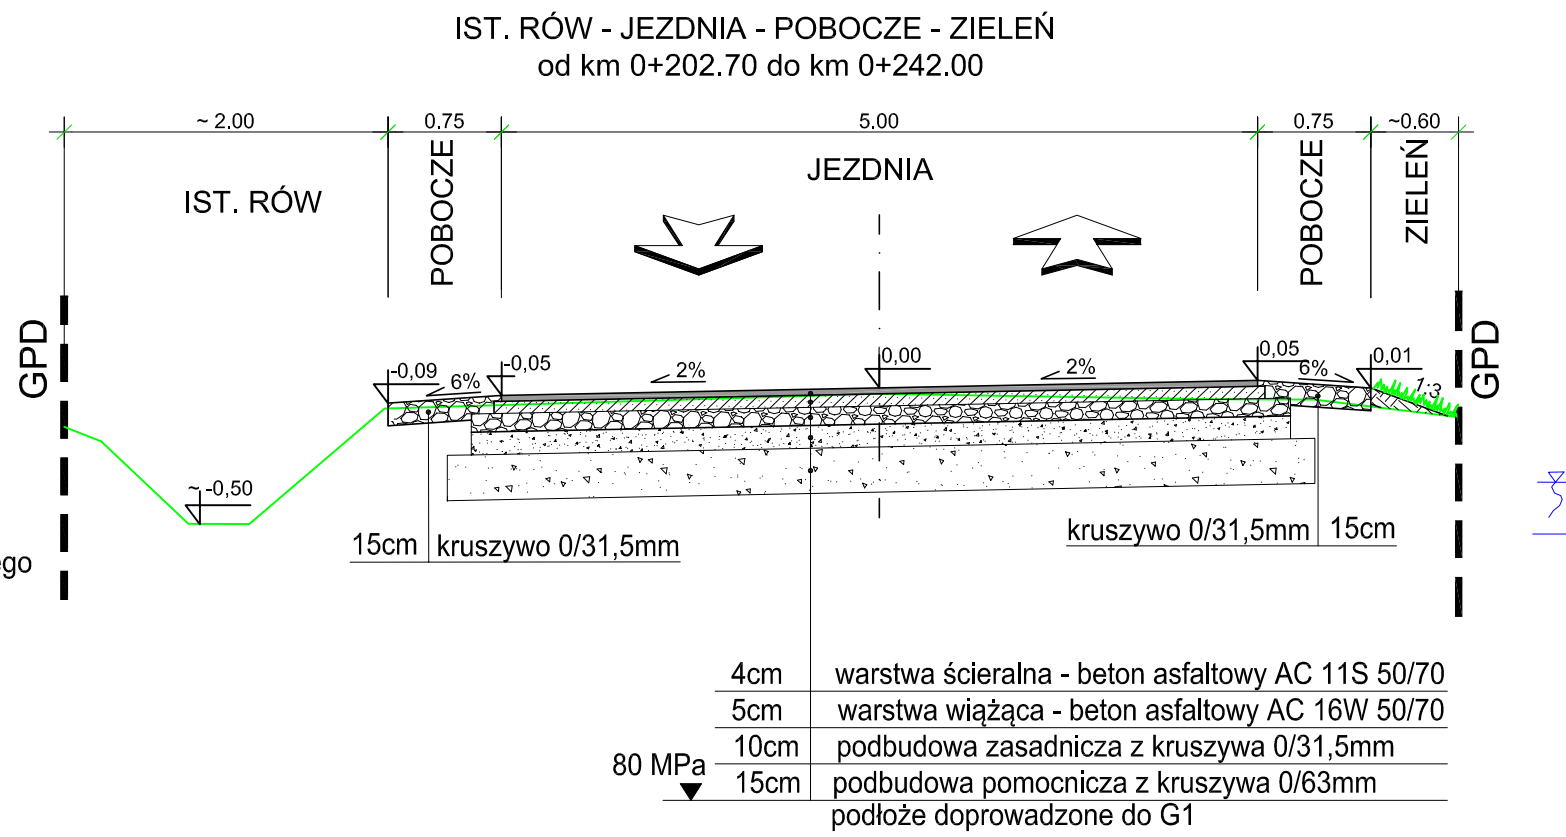

PRZEKRÓJ NORMALNY - 6

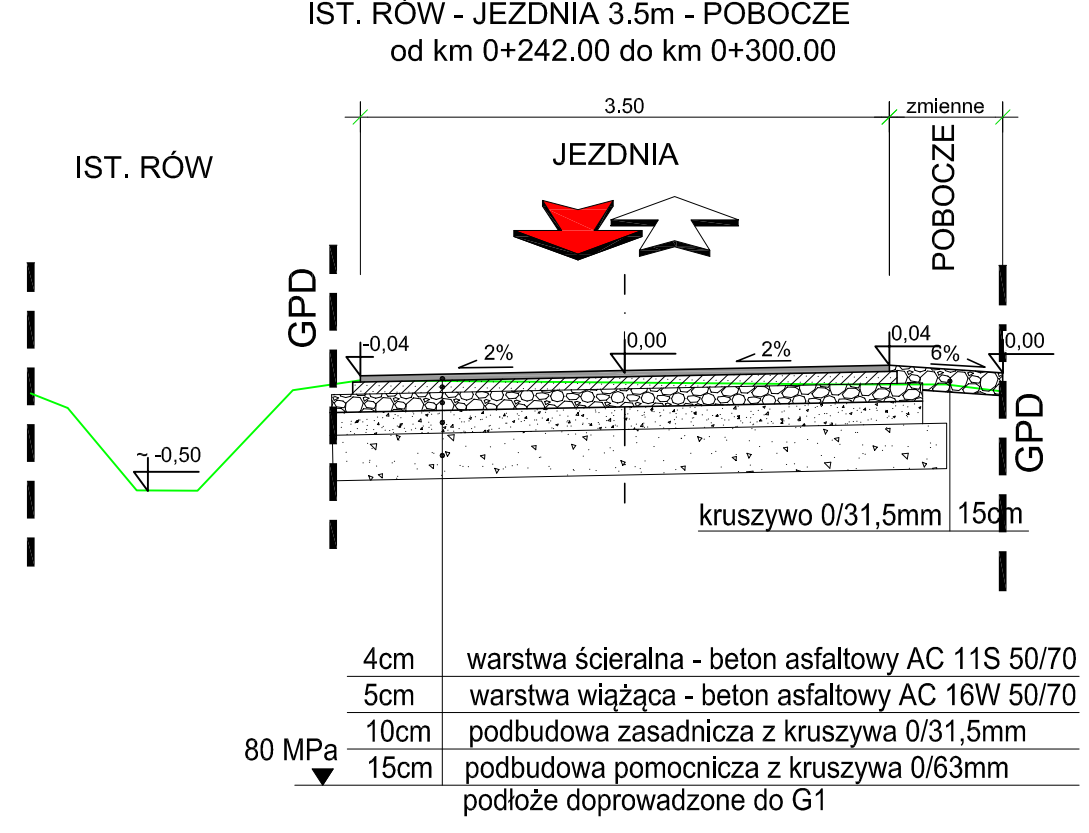

PRZEKRÓJ NORMALNY - 7

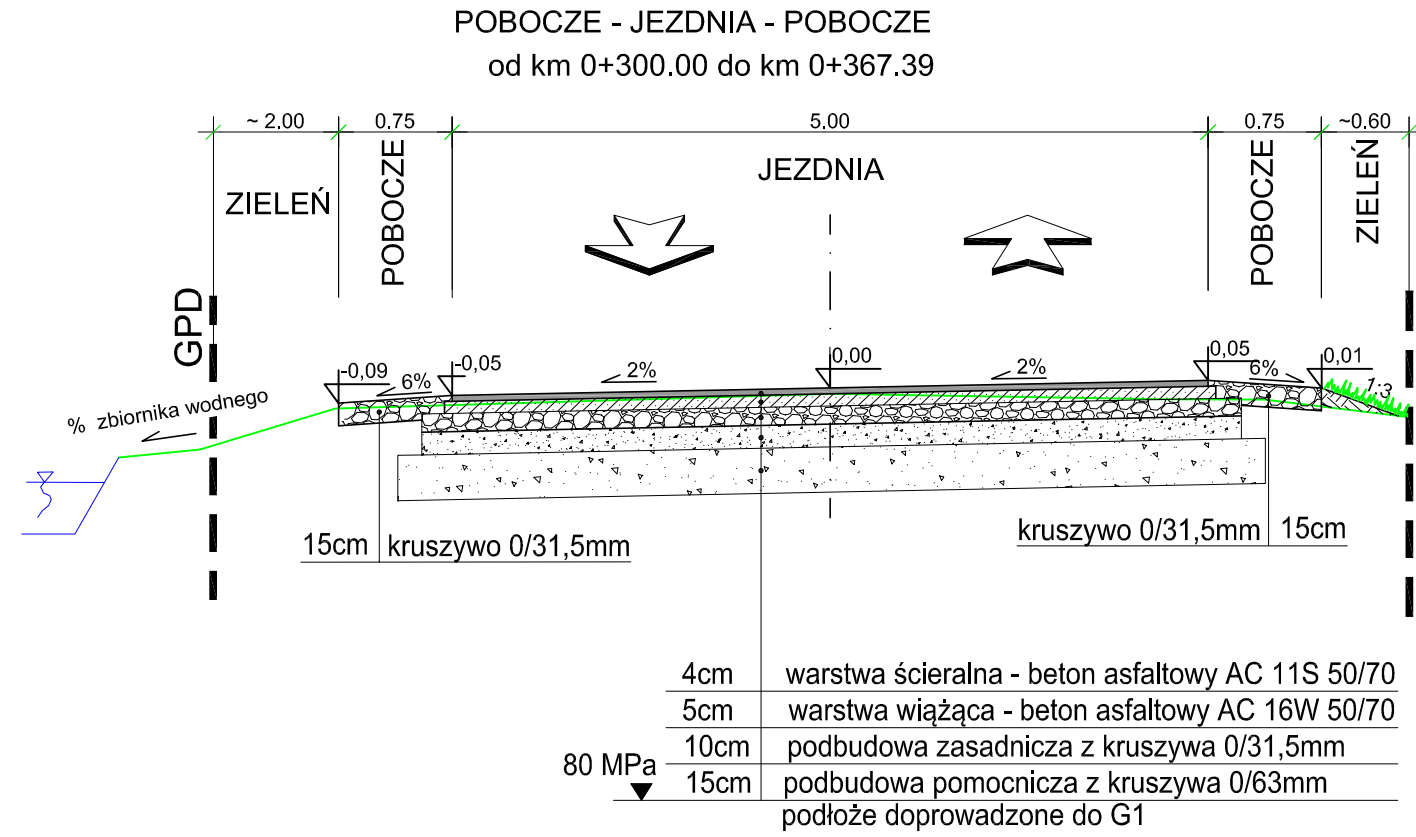

Gmina Celestynów

ul. Regułka 3

05-430 Celestynów

tel. (22) 789-70-60, fax. 22 789-70-11

Przedsięwzięcie:

**Przebudowa drogi gminnej 270141 W ul. Szkolna
oraz drogi gminnej 271149 W ul. Wrzosowej w miejscowości Celestynów**

Projektant:

"MM - Projekt" Projektowanie i Konsulting w Inżynierii Lądowej

Michał Michniewicz

ul. Krótka 7B lok.13, 05-400 Otwock

tel. 693 391 964, fax. 22 779 28 33,

michal.michniewicz@gmail.com

NIP: 8132845460 REGON: 146653826

Projektował:

nr uprawnień:

Podpis:

mgr inż. Michał Michniewicz

PDK/0120/POOD/08

Sprawił:

nr uprawnień:

Podpis:

mgr inż. Aleksander Zajęczkowski

MAZ/0397/POOD/11

Nazwa rysunku:

PRZEKROJE NORMALNE

Data:

Faza:

Branża:

Rys:

Skala:

05.2017

PB - W

DROGI

4

1:50