

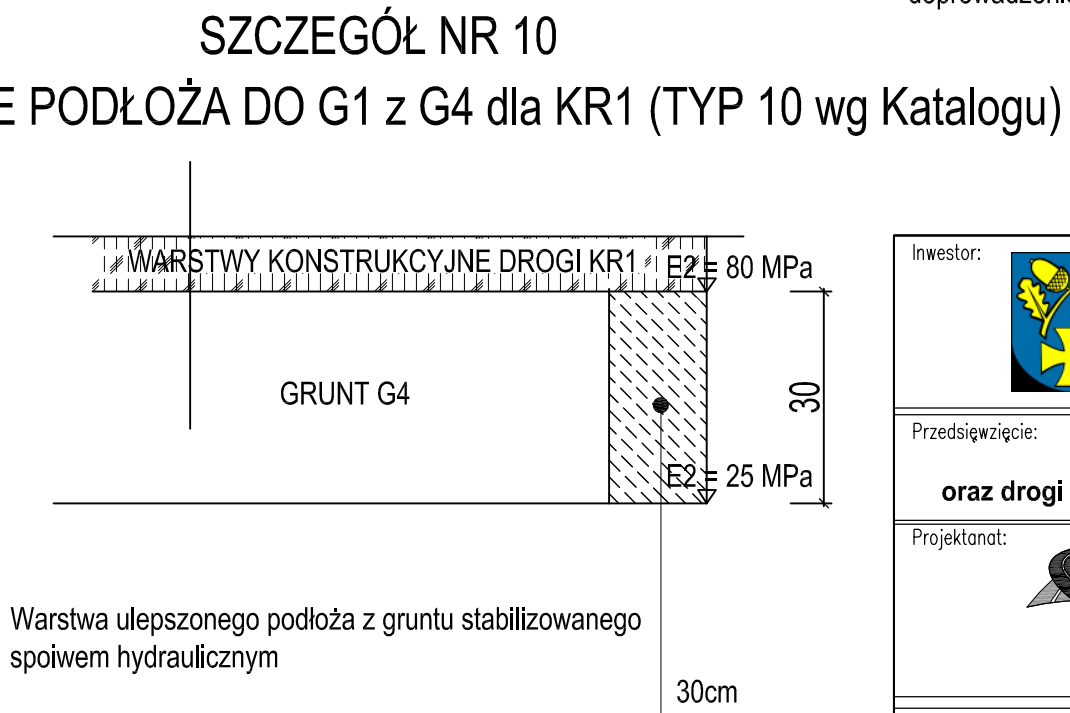
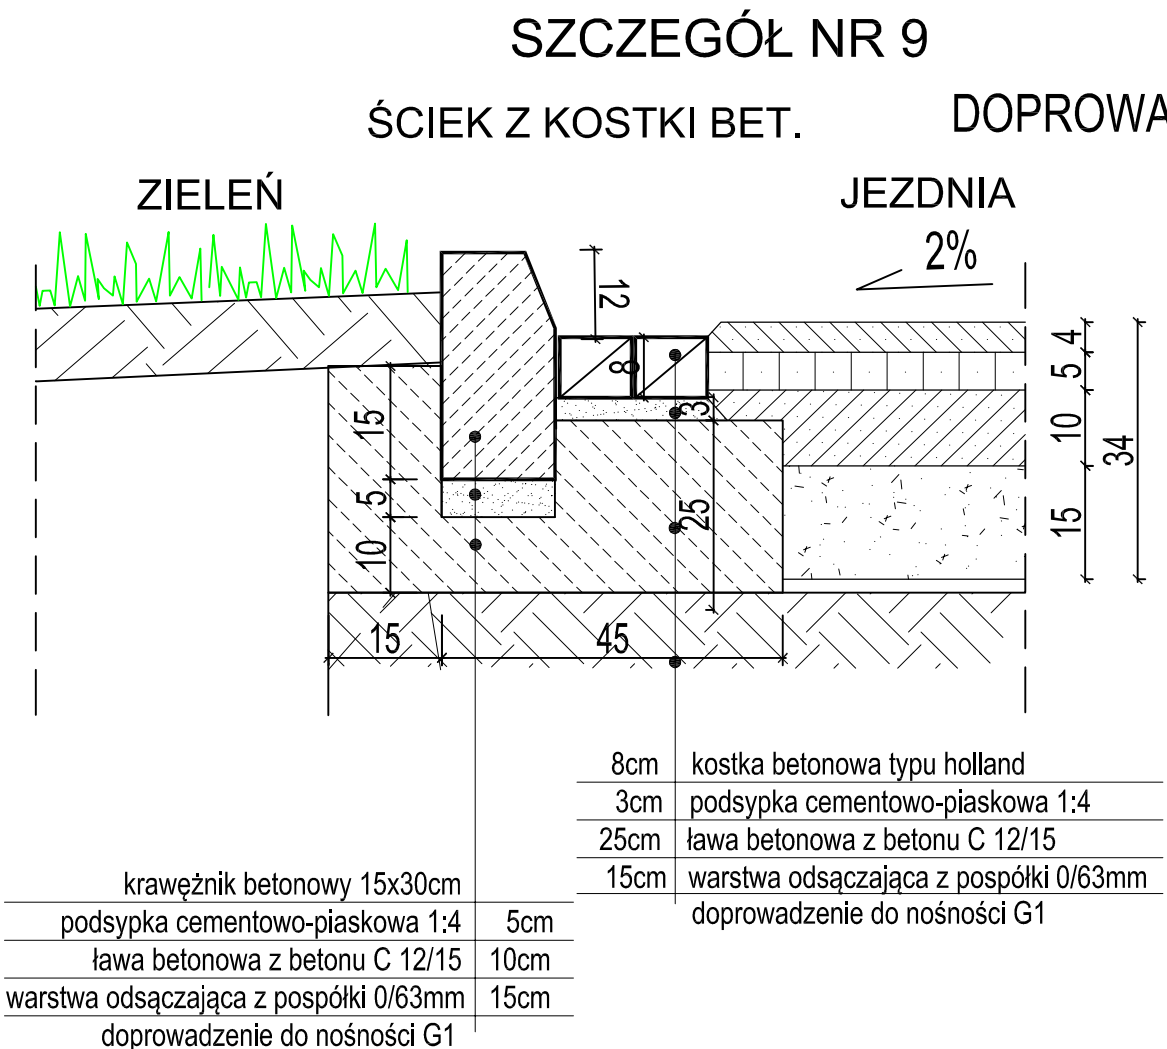
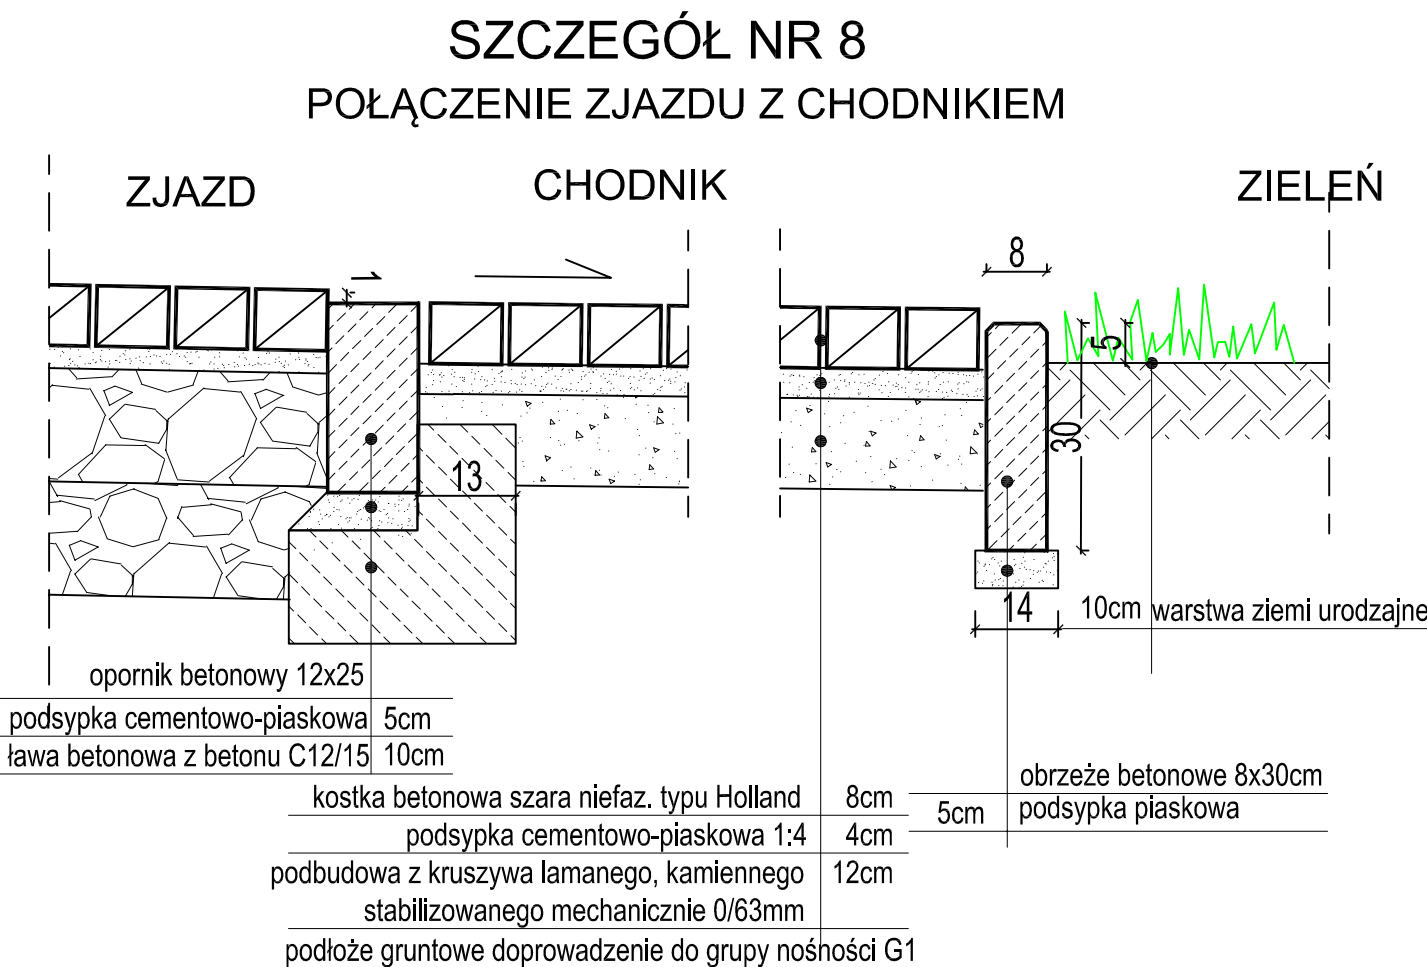
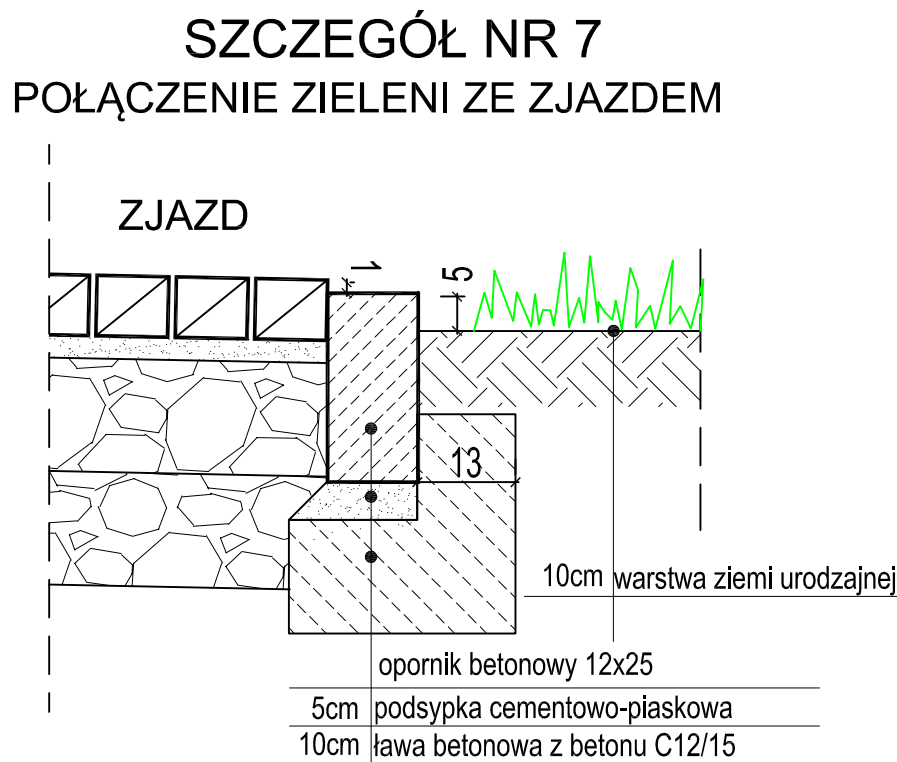
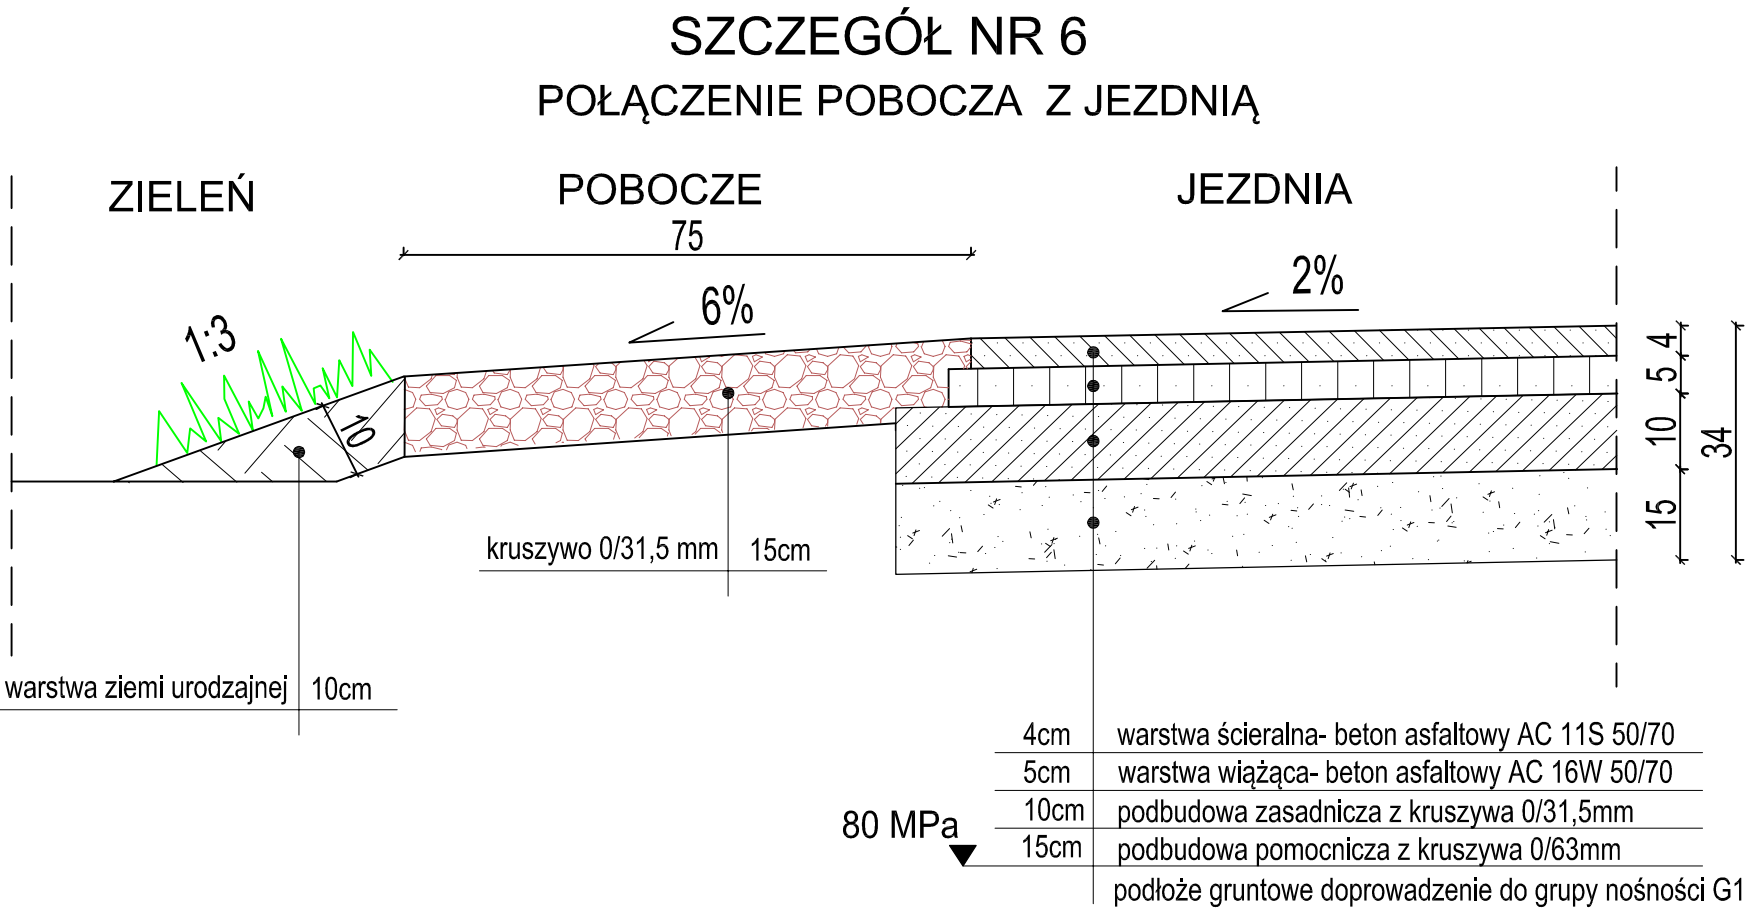
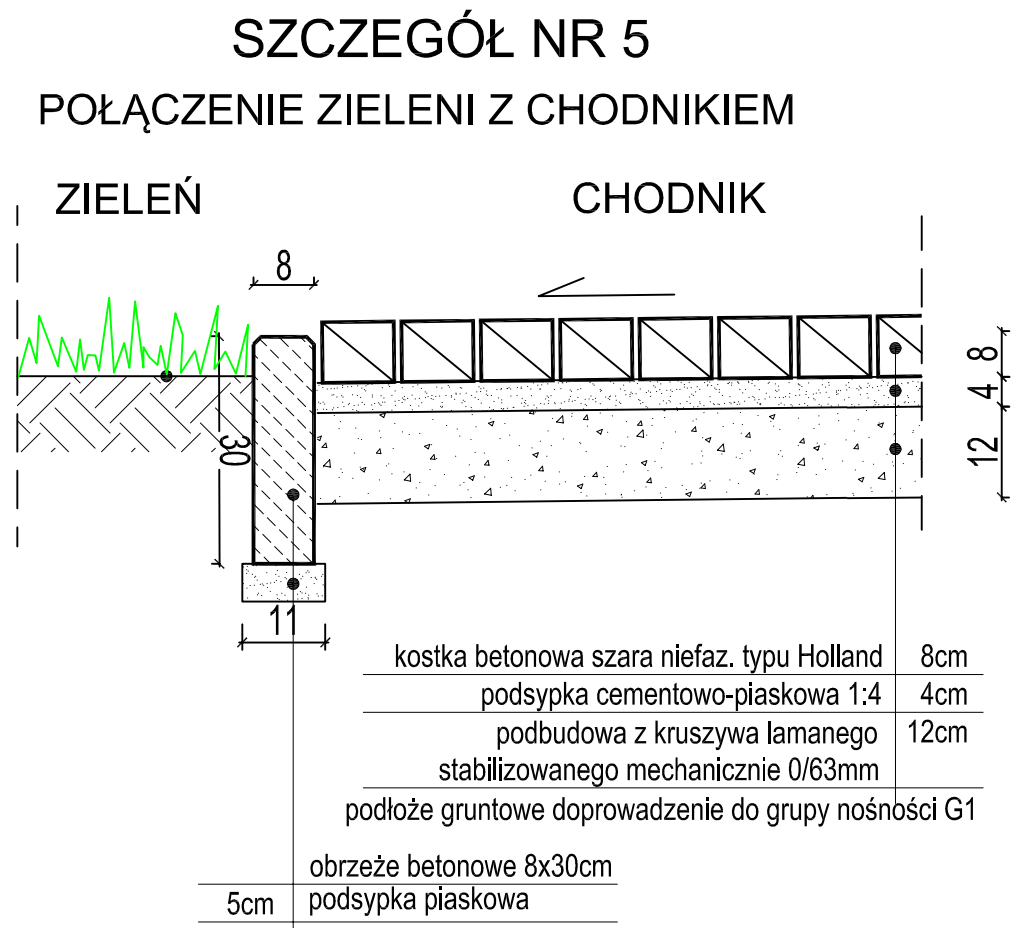
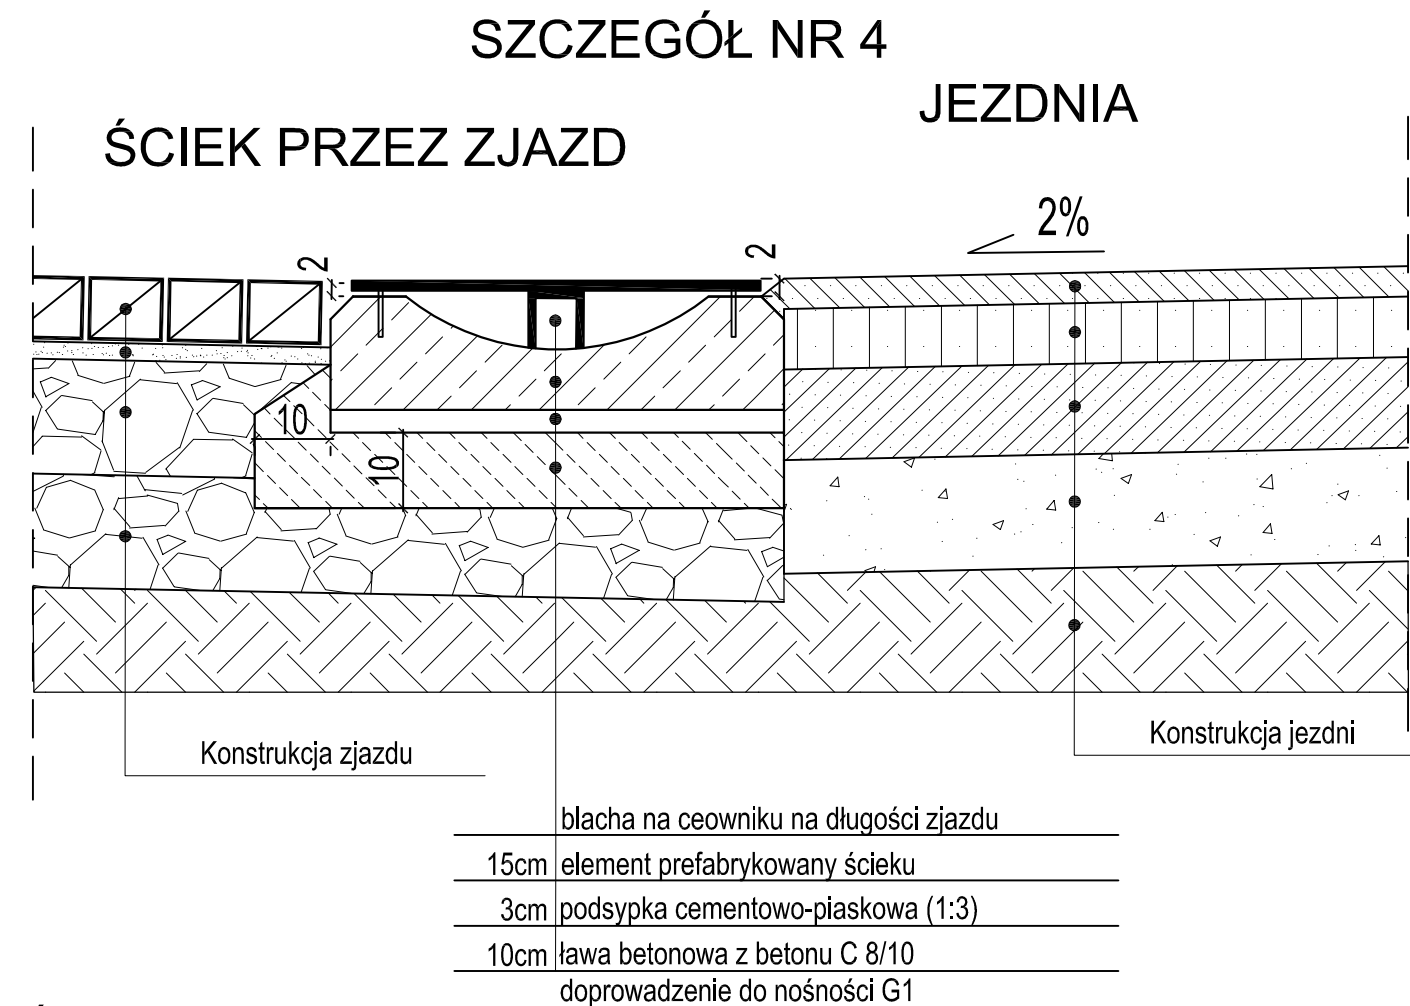
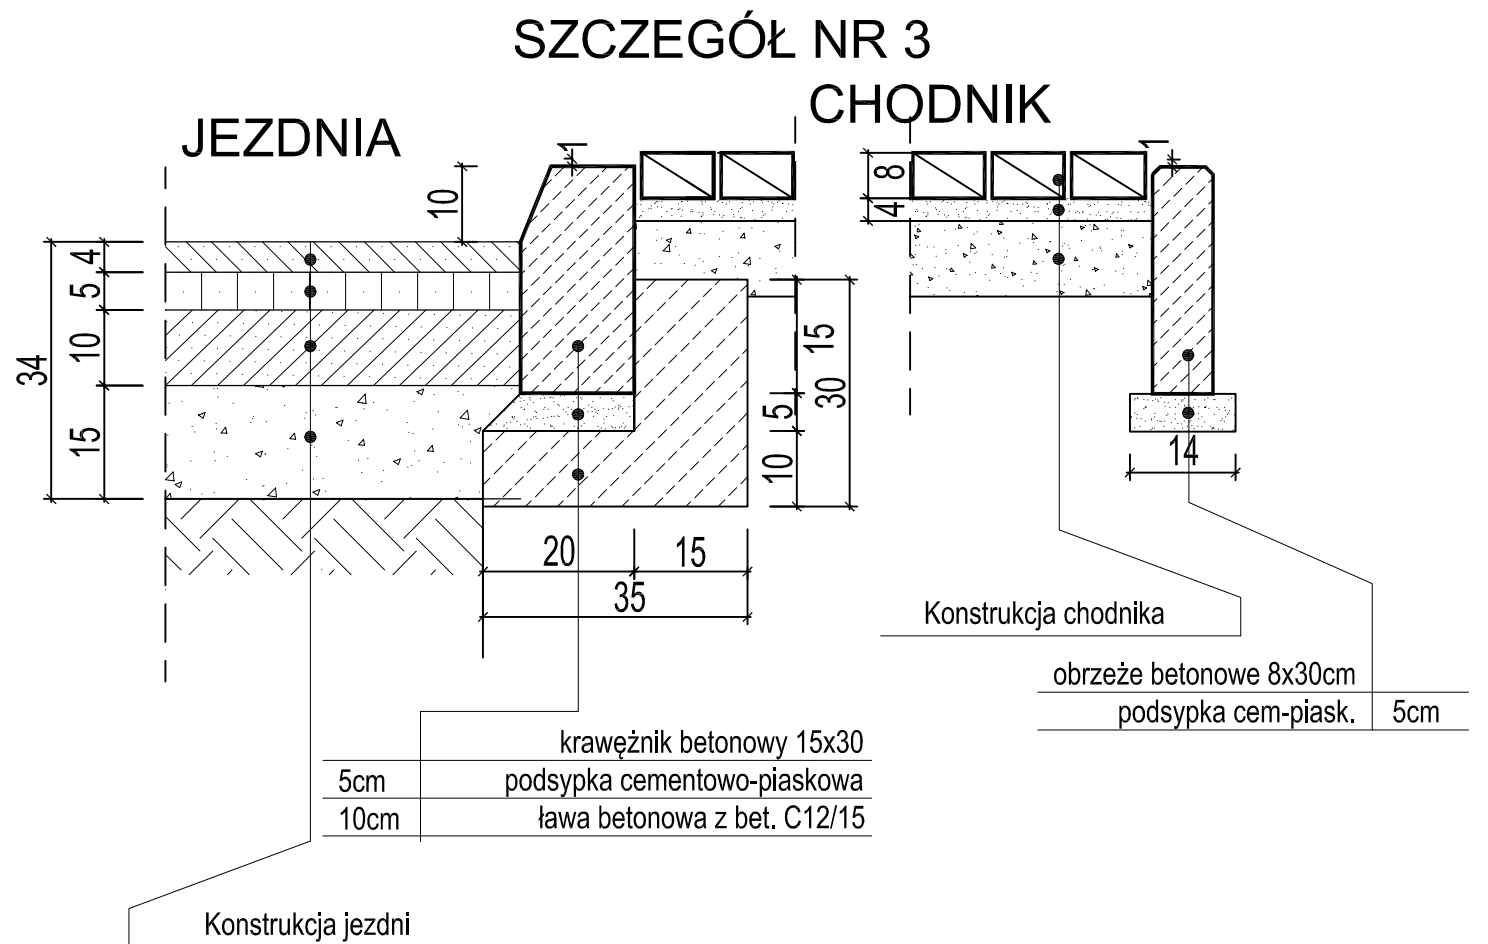


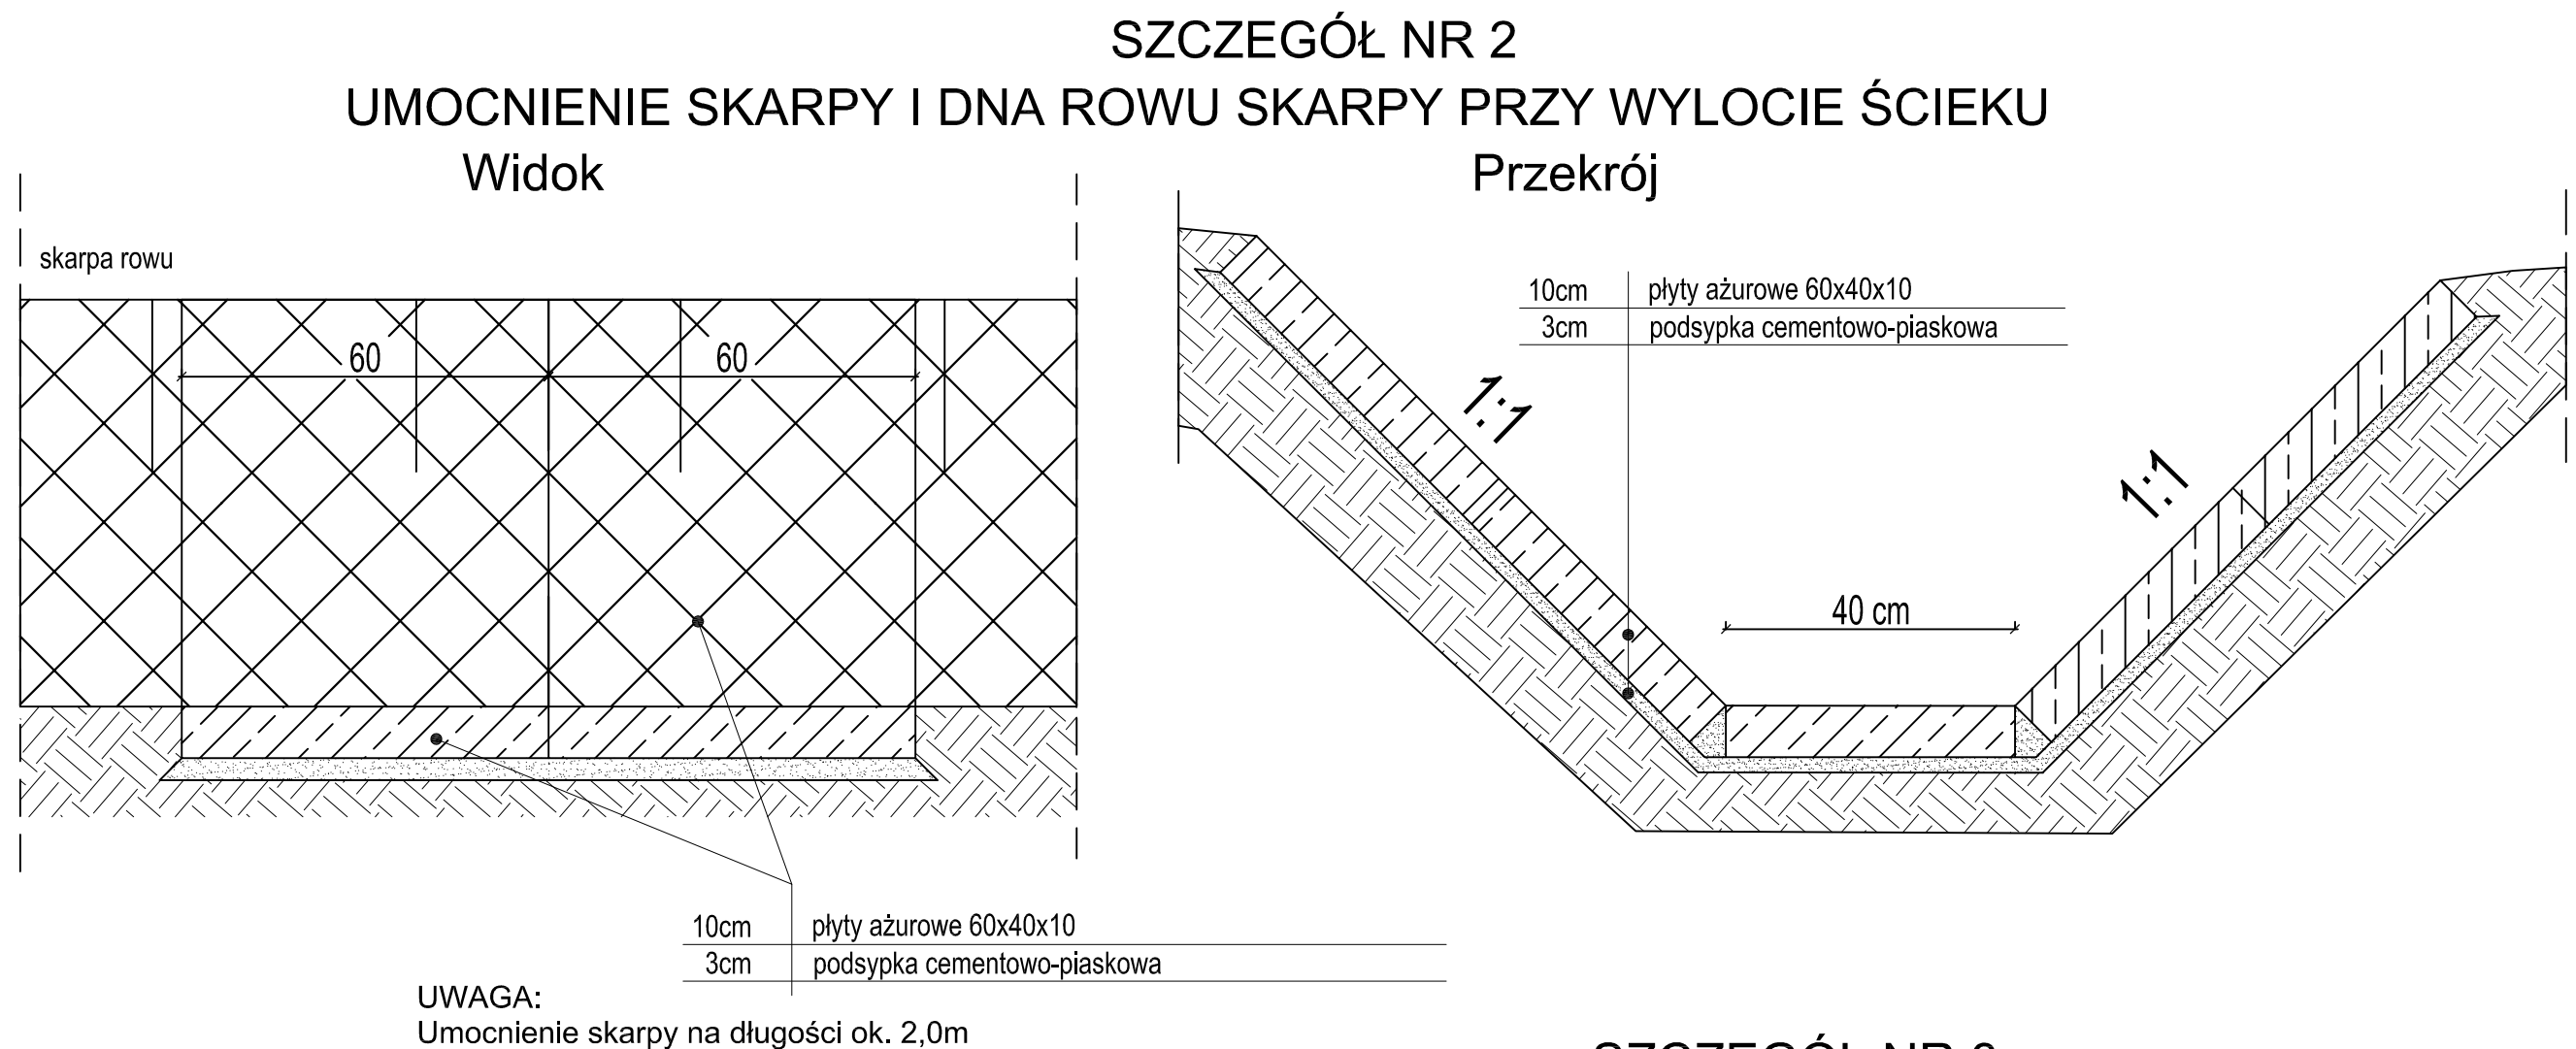

Inwestor:

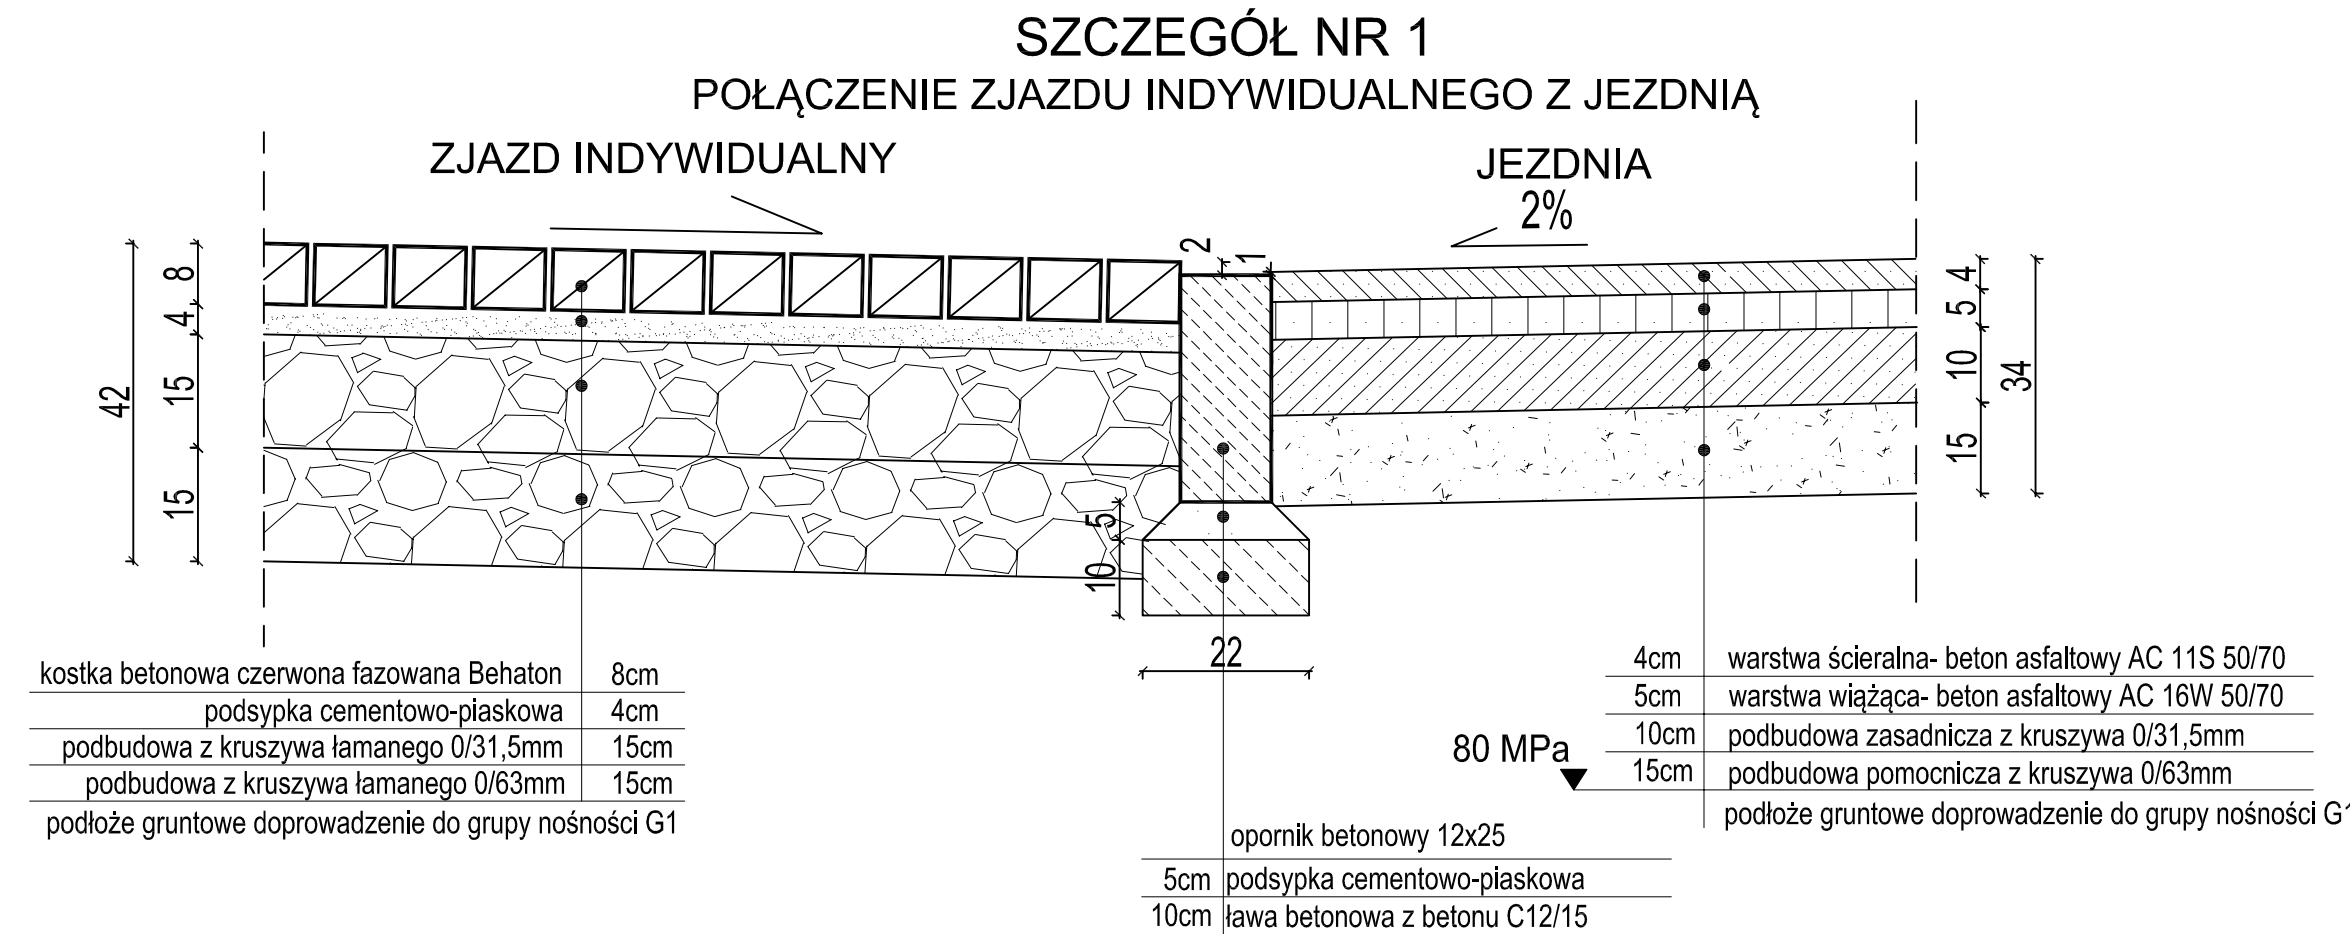

Gmina Celestynów
ul. Regułka 3
05-430 Celestynów
tel. (22) 789-70-60, fax. 22 789-70-11

Przedsięwzięcie:

**Przebudowa drogi gminnej 270141 W ul. Szkolna
oraz drogi gminnej 271149 W ul. Wrzosowej w miejscowości Celestynów**

Projektant:



"MM - Projekt" Projektowanie i Konsulting w Inżynierii Lądowej
Michał Michniewicz
ul. Krótką 7B lok.13, 05-400 Otwock
tel. 693 391 964, fax. 22 779 28 33, michal.michniewicz@gmail.com
NIP: 6132845460 REGON: 146653826

Projektował:	nr uprawnień:	Podpis:
mgr inż. Michał Michniewicz	PDK/0120/POOD/08	
Sprawił:	nr uprawnień:	Podpis:
mgr inż. Aleksander Zajczkowski	MAZ/0397/POOD/11	

Nazwa rysunku:

SZCZEGÓŁY KONSTRUKCYJNE

Data:	Faza:	Brano:	Rys:	Skala:
05.2017	PB - W	DROGI	5	1:10