


Inwestor:

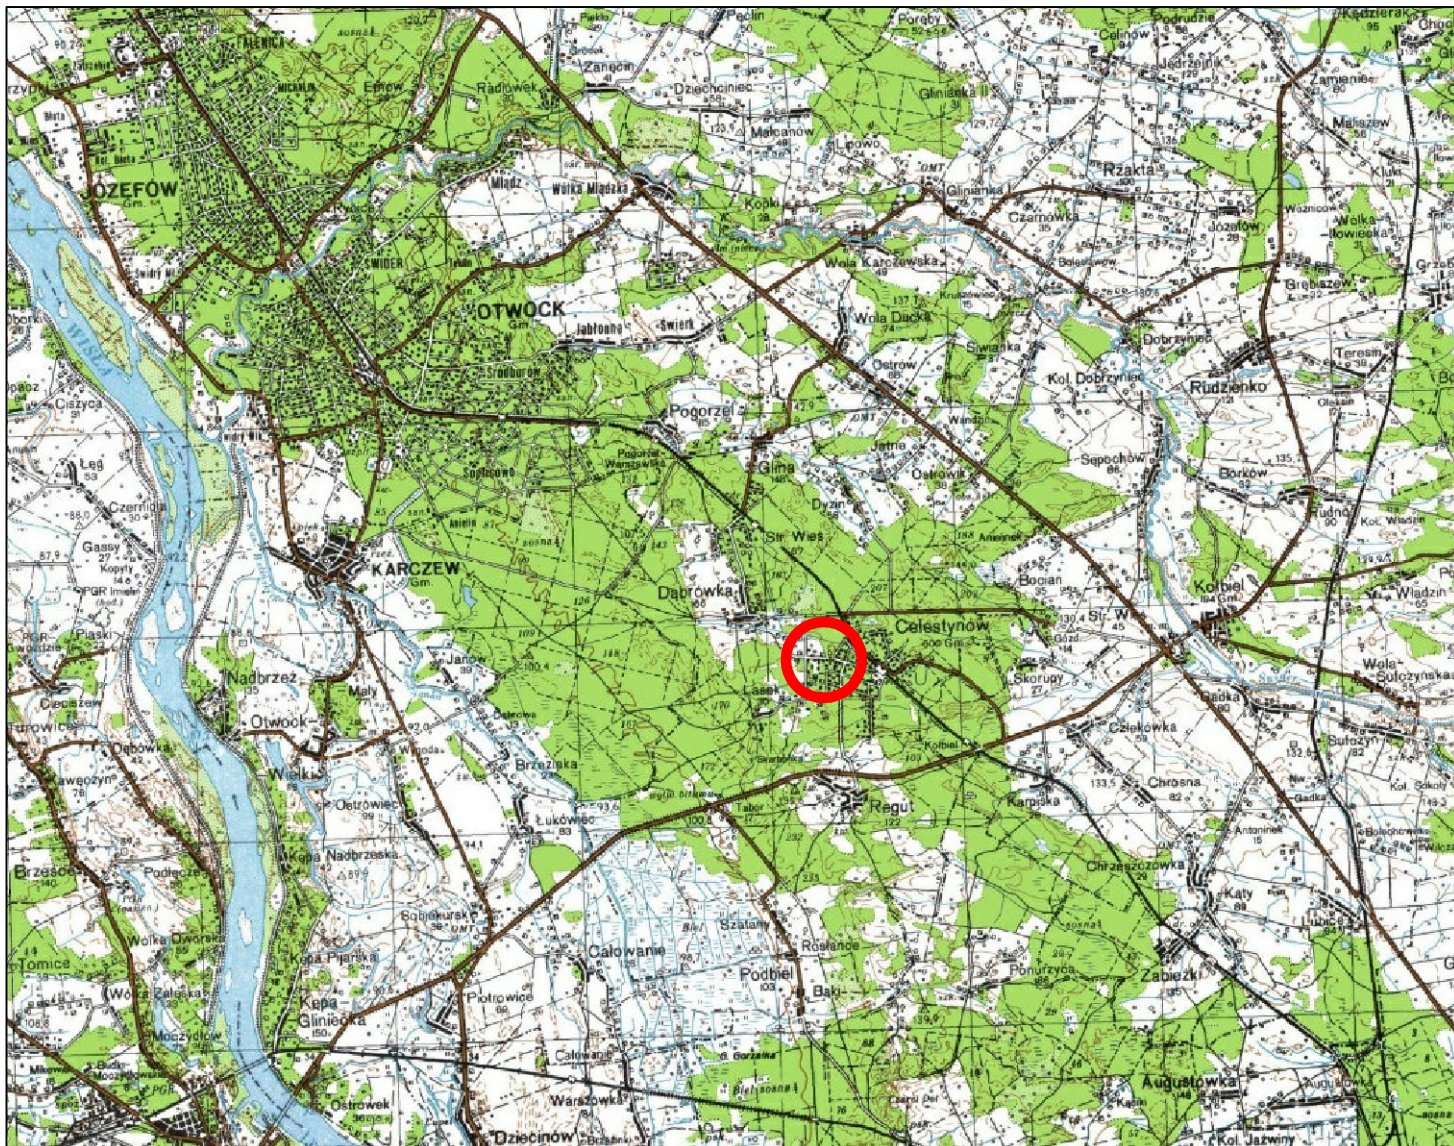

Gmina Celestynów

ul. Regucka 3

05-430 Celestynów

tel. (22) 789-70-60, fax. 22 789-70-11

Przedsięwzięcie:

**Przebudowa wraz z odwodnieniem drogi gminnej 270141 W ul. Szkolna
oraz drogi gminnej 271149 W ul. Wrzosowej w miejscowości Celestynów**

Projektant:



**"MM - Projekt" Projektowanie i Konsulting w Inżynierii Lądowej
Michał Michniewicz**

ul. Krótka 7B lok.13, 05-400 Otwock

tel. 693 391 964, fax. 22 779 28 33, michal.michniewicz@gmail.com

NIP: 8132845460 REGON: 146653826

Projektował:

mgr inż. Michał Michniewicz

nr uprawnień:

PDK/0120/POOD/08

Podpis:

Sprawdził:

mgr inż. Aleksander Zajczkowski

nr uprawnień:

MAZ/0397/POOD/11

Podpis:

Nazwa rysunku:

ORIENTACJA

Data:

04.2017

Faza:

PB - W

Branża:

DROGI

Rys:

1

Skala:

1:25000