
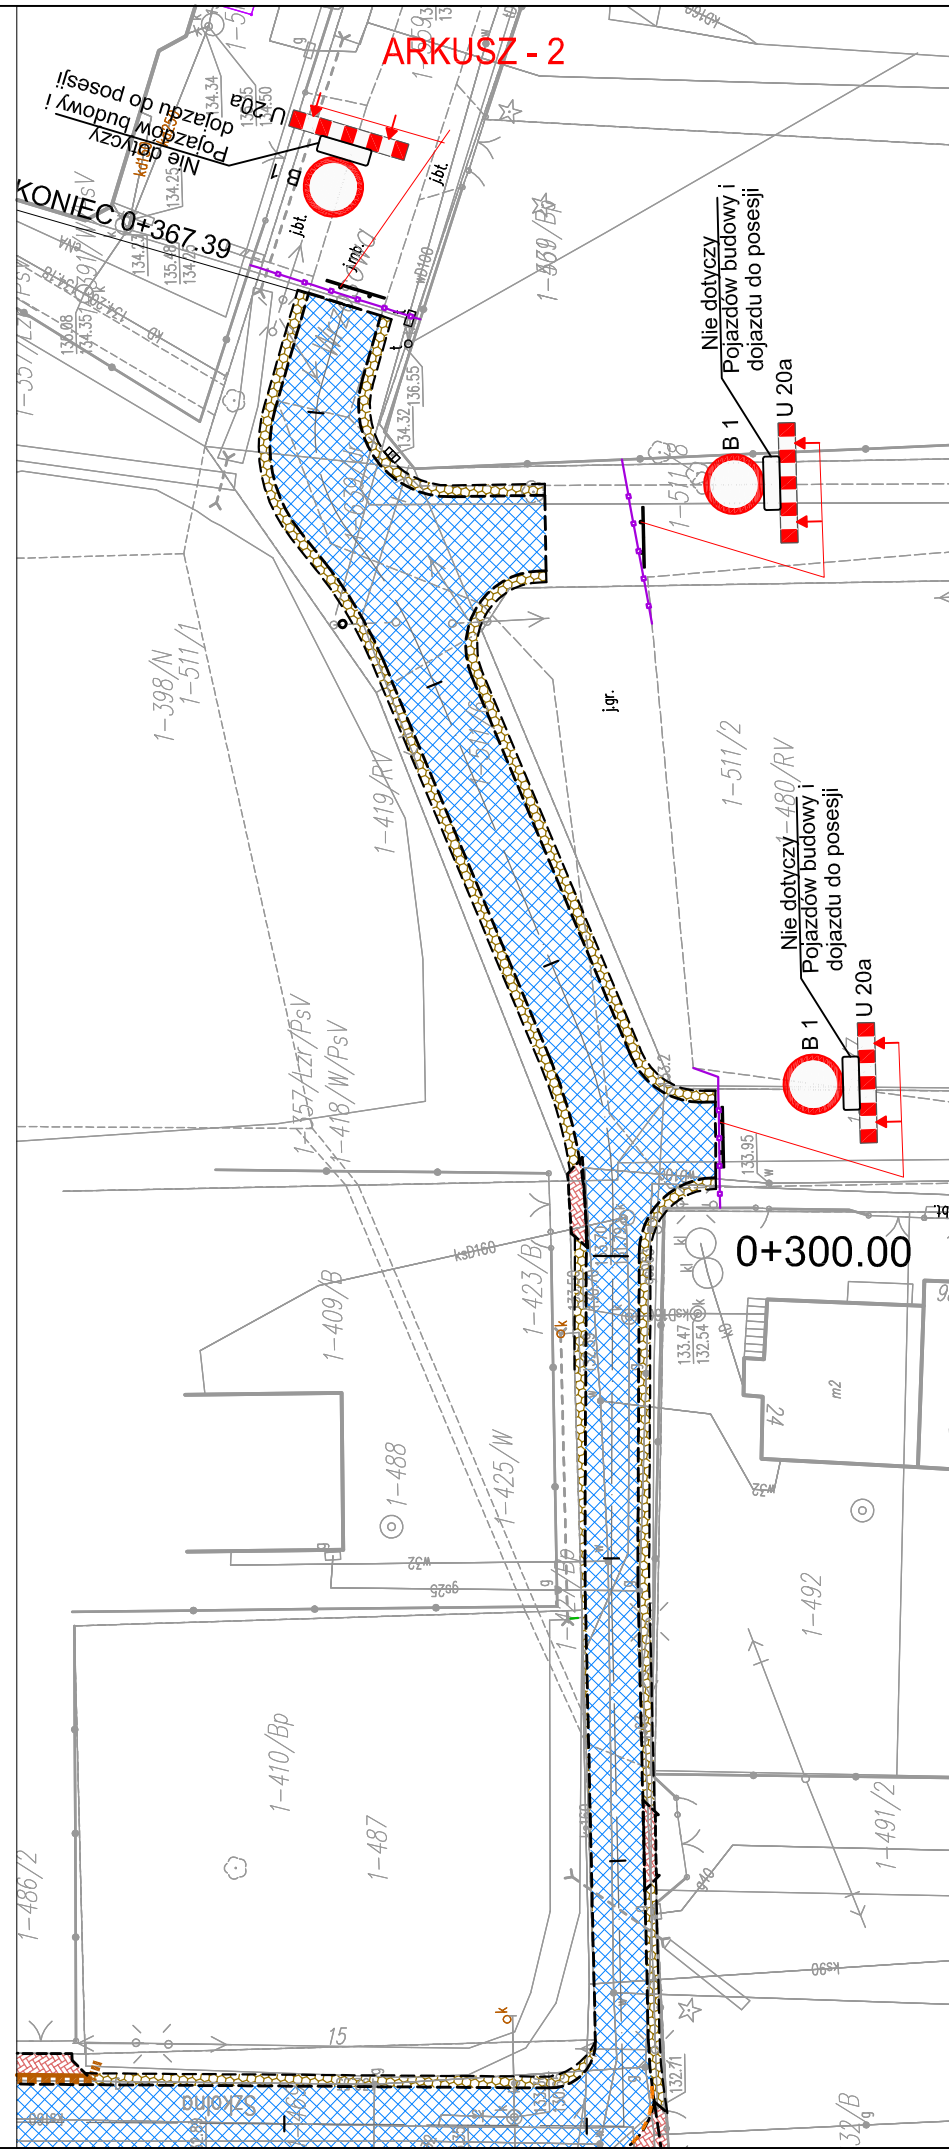
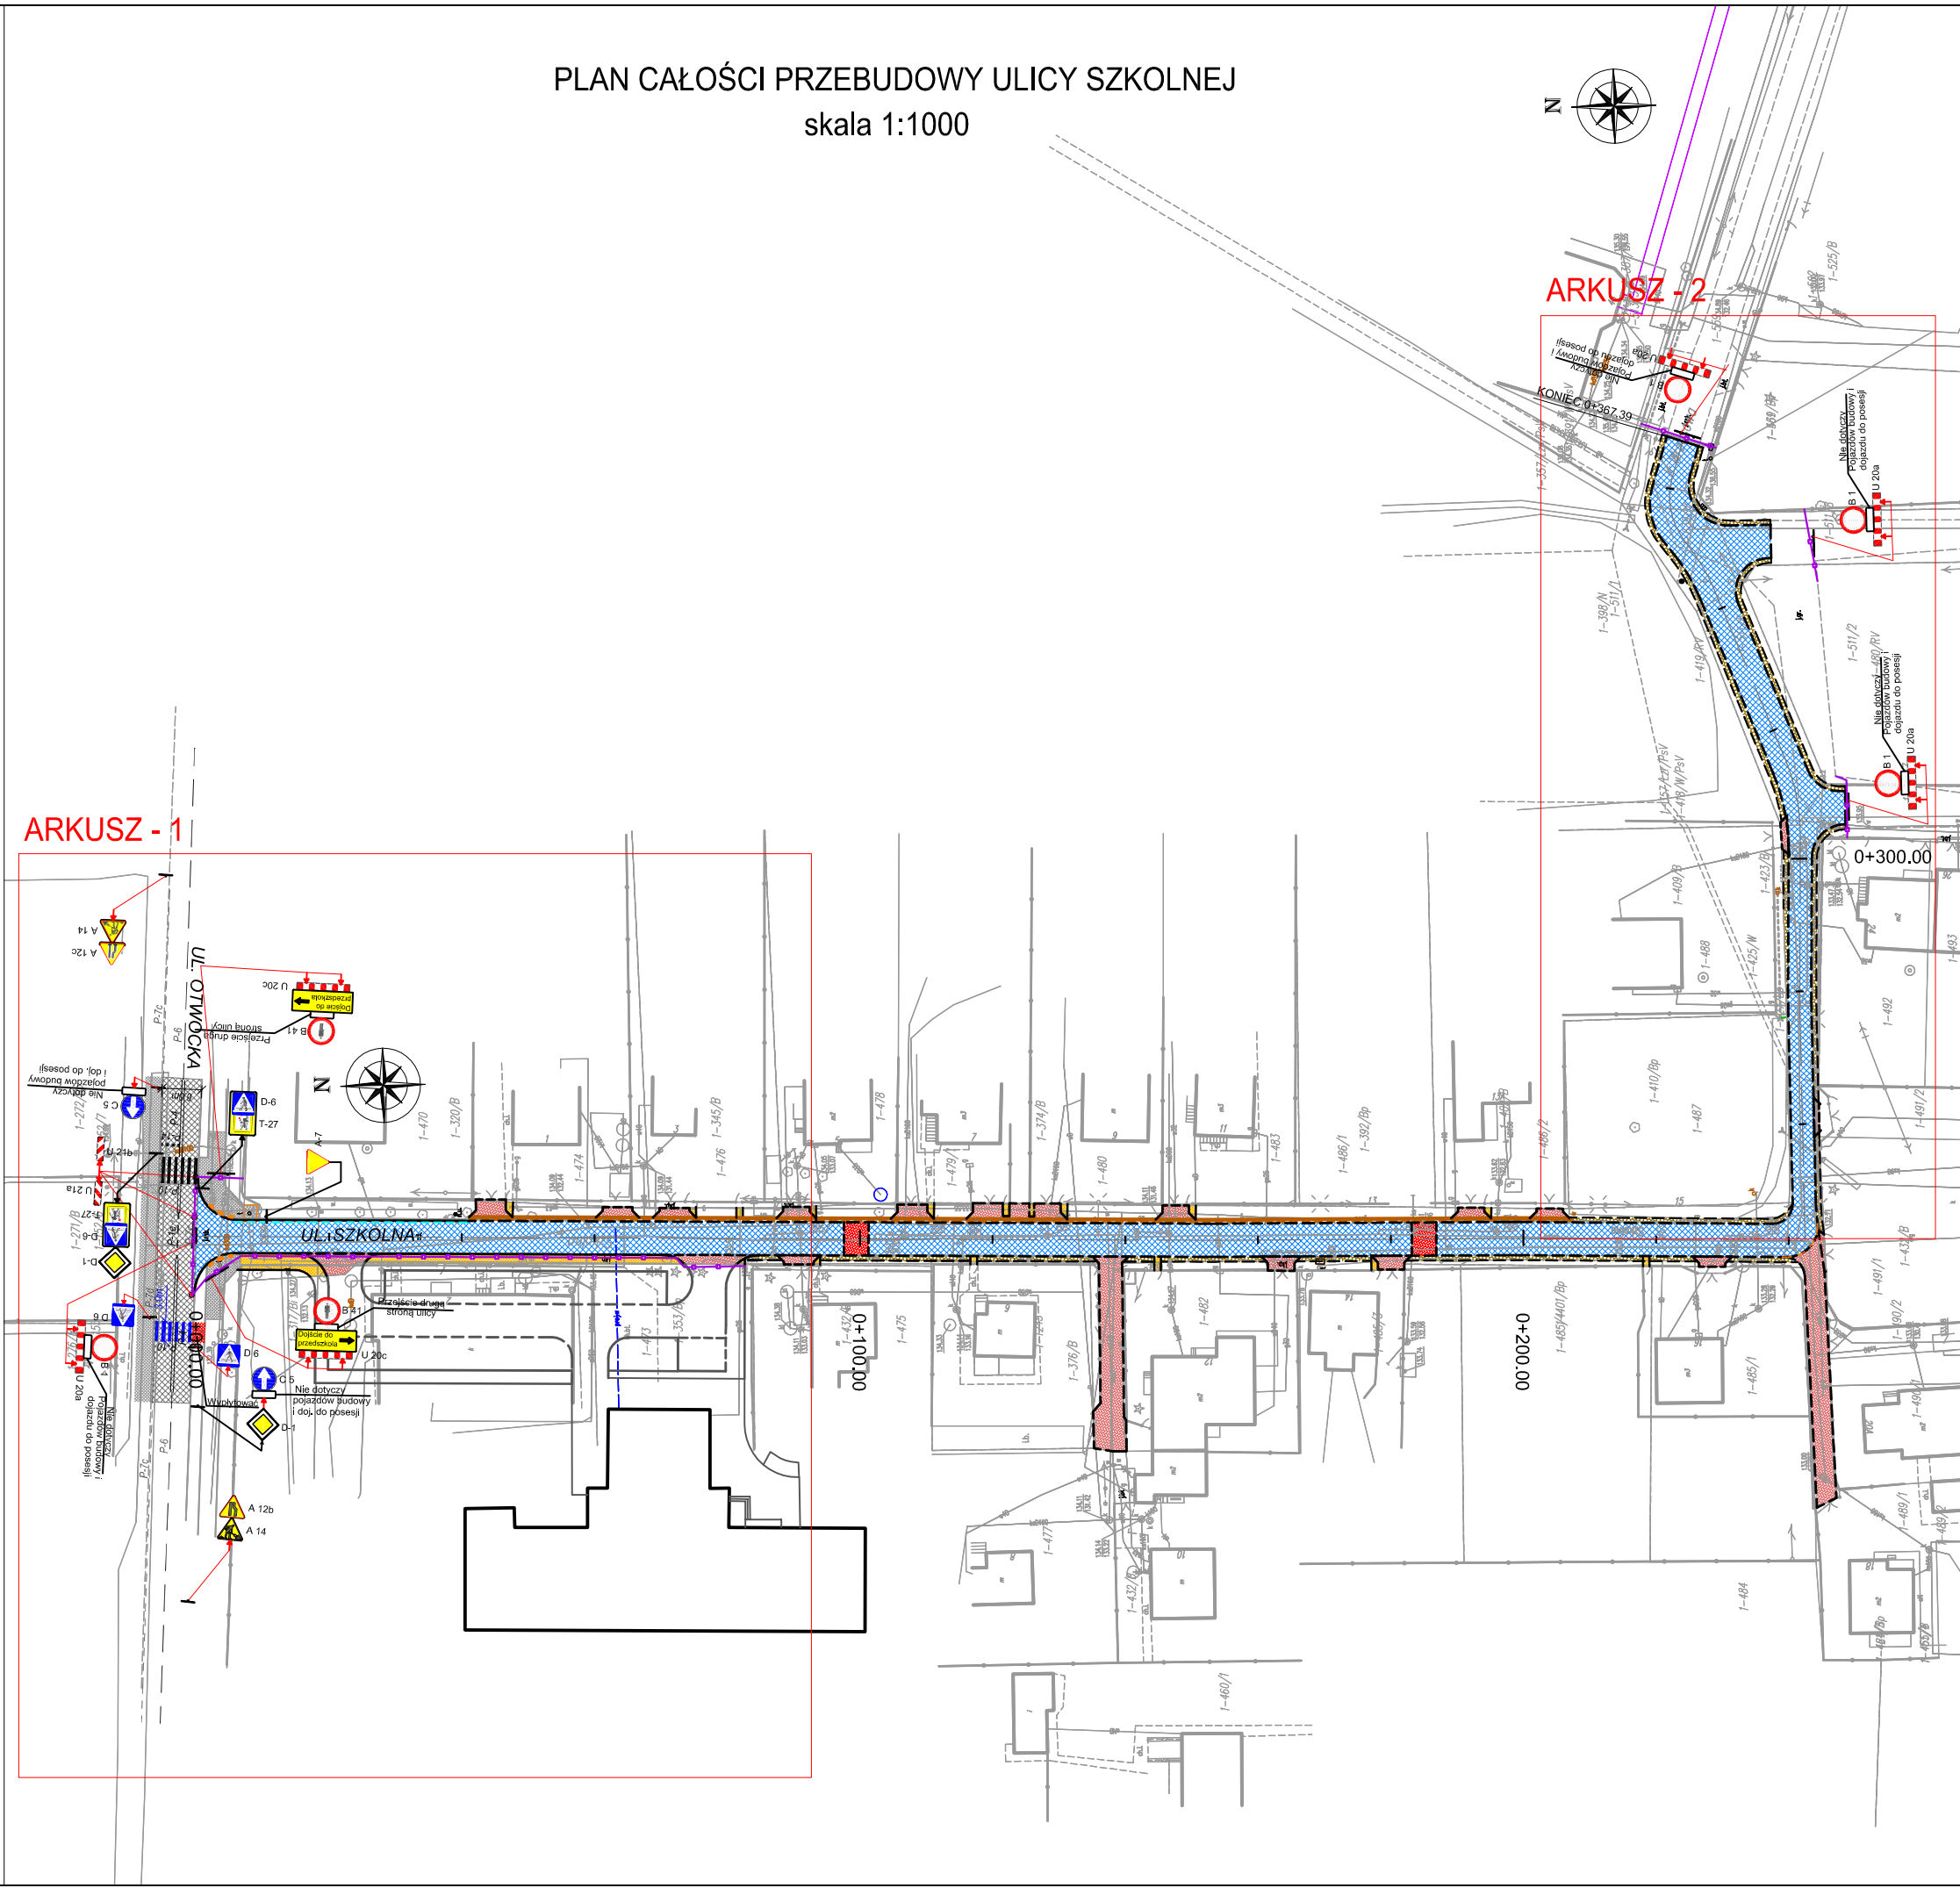


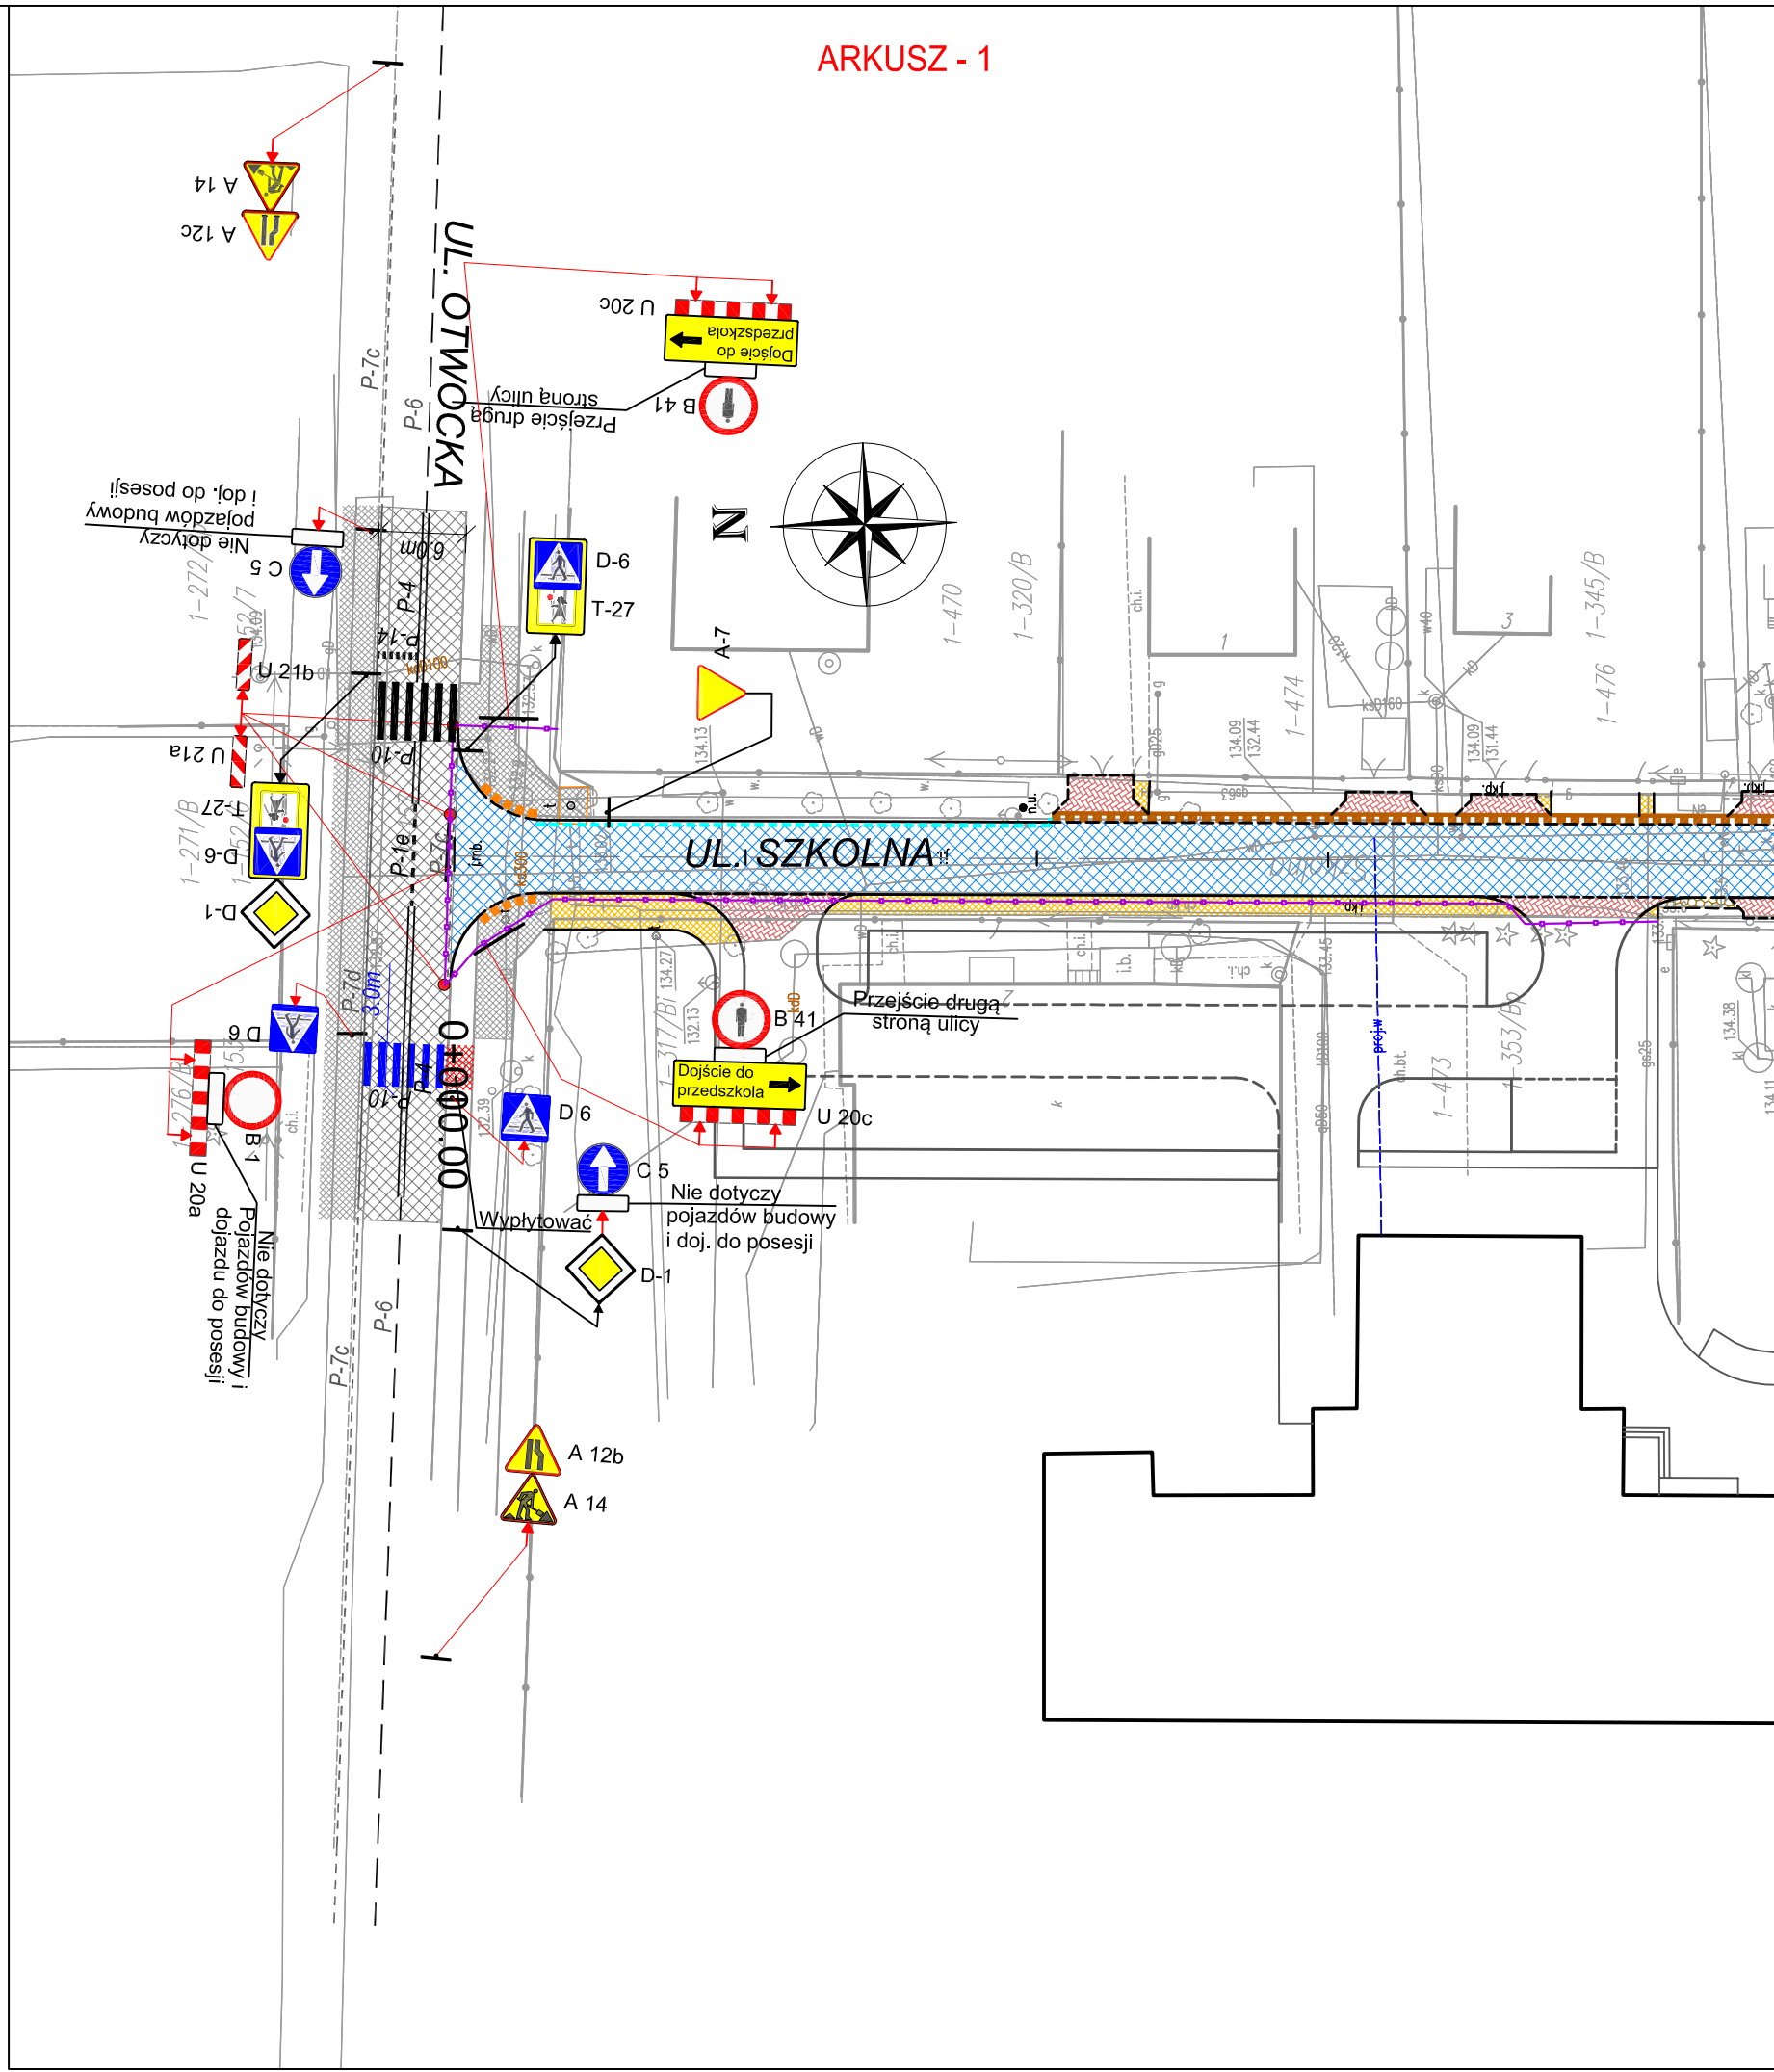

LEGENDA:


- PROJEKTOWANA KRAWĘDŹ JEZDNI ASFALTOWEJ
- PROJEKTOWANY KRAWĘŻNIK WYSTAJĄCY 15x30
- PROJEKTOWANY KRAWĘŻNIK/OPORNIK WTOPIONY 12x25
- PROJEKTOWANA KRAWĘDŹ POBOCZA Z KRUSZYWA
- PROJEKTOWANE OBRZEŻE CHODNIKÓW 8x30
- PROJEKTOWANA NAWIERZCHNIA JEZDNI ASFALTOWEJ
- PROJEKTOWANA NAWIERZCHNIA Z KOSTKI BETONOWEJ
- PROJEKTOWANA NAWIERZCHNIA POBOCZA Z KRUSZYWA
- PROJEKTOWANA NAWIERZCHNIA CHODNIKA Z KOSTKI BETONOWEJ
- ROWY UMOCNIONE AŻUROWYMI PŁYTAMI BETONOWYMI
- ISTNIEJĄCA NAWIERZCHNIA JEZDNI
- ISTNIEJĄCA NAWIERZCHNIA CHODNIKA Z KOSTKI BETONOWEJ
- PŁYTKI Z WYPUSTKAMI KOLORU ŻÓŁTEGO
- PROJEKTOWANY ŚCIEK Z PREFAB. ELEMENTÓW BETONOWYCH
- PROJEKTOWANY ŚCIEK PRZYKRAWĘŻNIKOWY Z KOSTKI BETONOWEJ
- ISTNIEJĄCE OZNAKOWANIE POZIOME
- A-12b, A-14, B-41, U-20c, U-21a, U-21b, U-20a
- PROJEKTOWANE OZNAKOWANIE PIONOWE
- U-21a i 21b - tablice kierujące
- WYGRODZENIE U-20a

Rejon robót należy wygrodzić barierkami drogowymi, zapewnić i utrzymać dojazd do posesji w trakcie prowadzenia robót.

Inwestor:  **Gmina Celestynów**
ul. Regułka 3
05-430 Celestynów
tel. (22) 789-70-60, fax. 22 789-70-11

Przedsiębiorstwo: **Przebudowa wraz z odwodnieniem drogi gminnej 270141 W ul. Szkolna oraz drogi gminnej 271149 W ul. Wrzosowej w miejscowości Celestynów**

Projektant:  **"MM - Projekt" Projektowanie i Konsulting w Inżynierii Lądowej**
Michał Michniewicz
ul. Krótka 7B lok.13, 05-400 Otwock
tel. 693 391 964, fax. 22 779 28 33, michal.michniewicz@gmail.com
NIP: 8132845460 REGON: 146653826

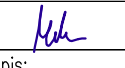Projektował:	nr uprawnień:	Podpis:
mgr inż. Michał Michniewicz	PDK/0120/POOD/08	
Sprawdził:	nr uprawnień:	Podpis:
mgr inż. Aleksander Zajęczkowski	MAZ/0397/POOD/11	

Nazwa rysunku: **PLAN CZASOWEJ ORGANIZACJI RUCHU ETAP 2**

Data:	Faza:	Branża:	Rys:	Skala:
04.2017	PB - W	DROGI	2.2	1:500