



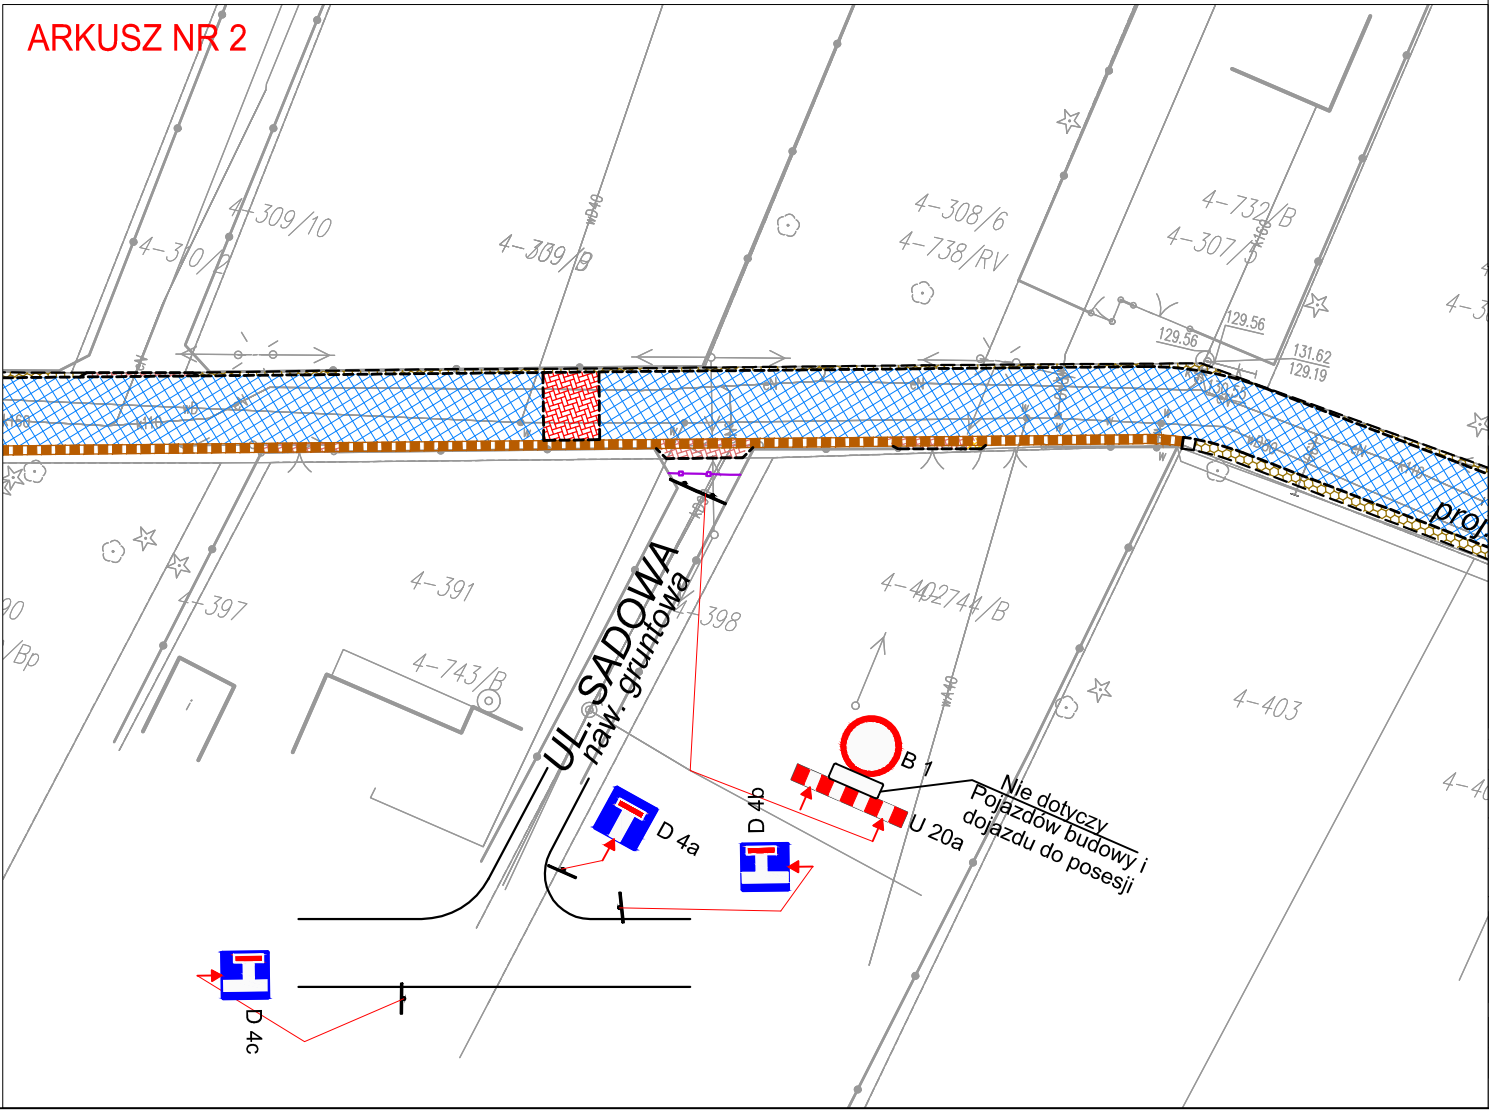

- PROJEKTOWANY KRAWĘŻNIK/OPORNIK WTOPIONY 12x25
 - PROJEKTOWANA KRAWĘDŹ POBOCZA Z KRUSZYWA
 - PROJEKTOWANA NAWIERZCHNIA JEZDNI Z KOSTKI BET.
 - PROJEKTOWANA NAWIERZCHNIA ZJAZDÓW Z KOSTKI BETONOWEJ
 - PROJEKTOWANA NAWIERZCHNIA POBOCZA Z KRUSZYWA
 - ISTNIEJĄCA NAWIERZCHNIA JEZDNI
 - ISTNIEJĄCA NAWIERZCHNIA CHODNIKA Z KOSTKI BETONOWEJ
 - PROJEKTOWANY WPUST ULICZNY
 - PROJEKTOWANE ŚCIEKI BETONOWE PREFABRYKOWANE
- C 5 Nie dotyczy pojazdów budowy i doj. do posesji
- WYGRODZENIE U-20a

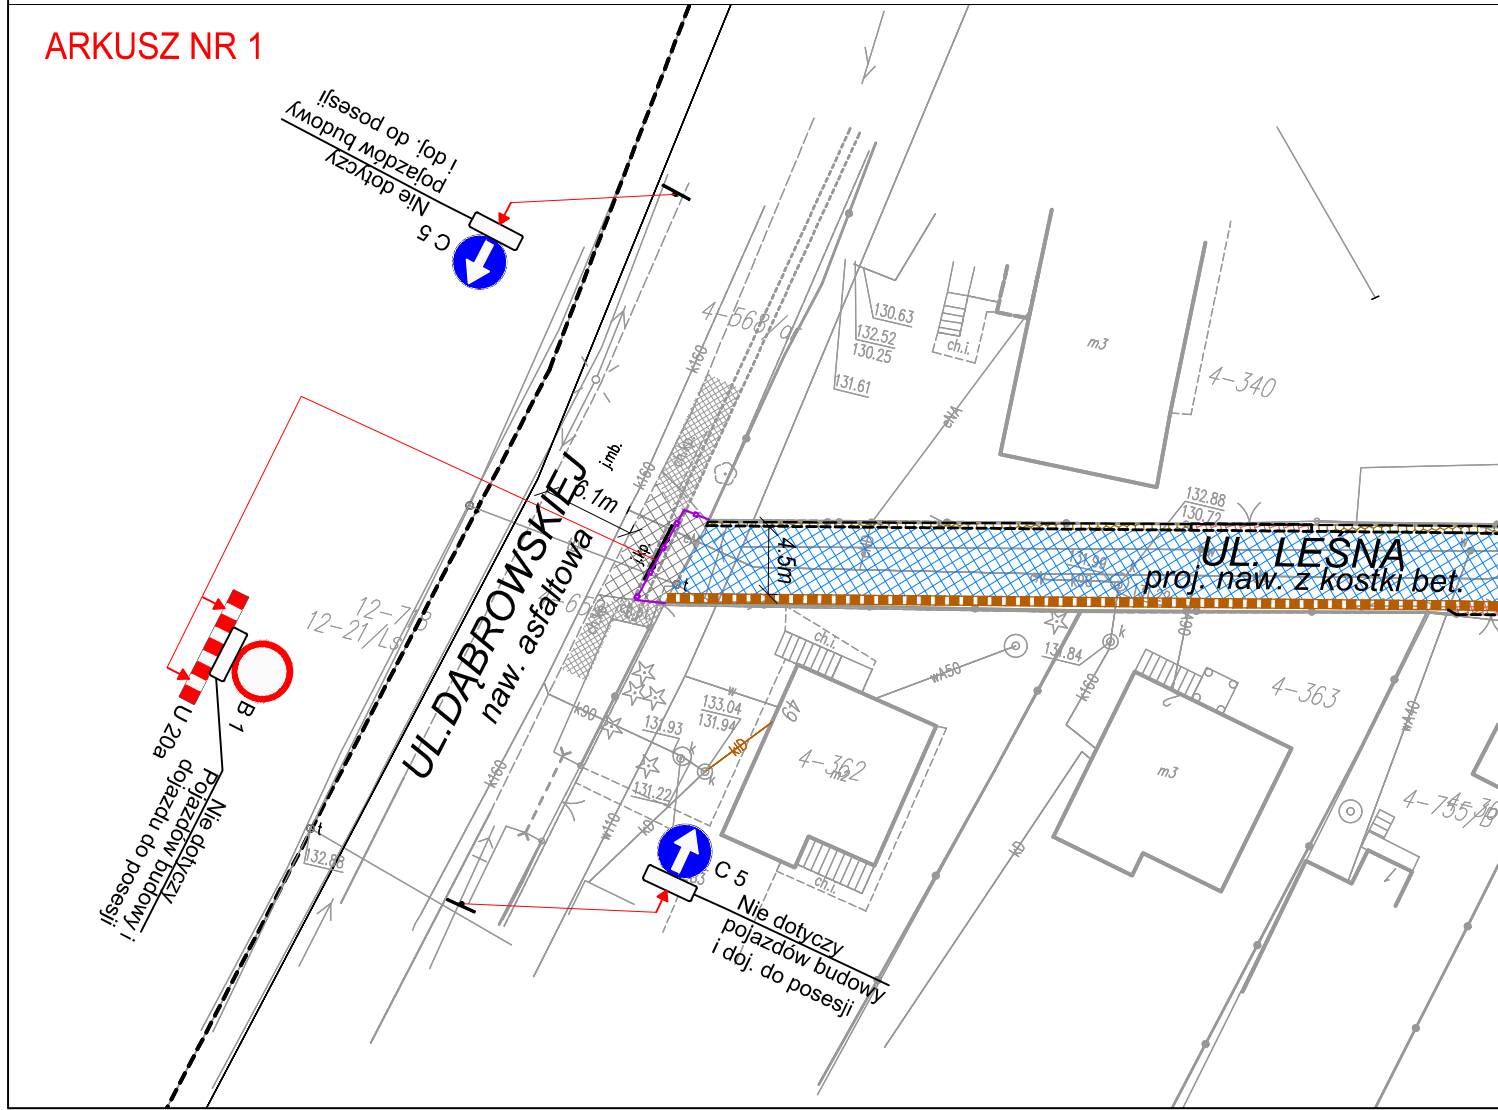

Inwestor:



Gmina Celestynów

ul. Regucka 3

05-430 Celestynów

tel. (22) 789-70-60, fax. 22 789-70-11

Przedsięwzięcie:

Przebudowa wraz z odwodnieniem drogi gminnej 271627 W

ul. Leśna w miejscowości Głina

Projektant:



"MM - Projekt" Projektowanie i Konsulting w Inżynierii Lądowej

Michał Michniewicz

ul. Krótka 7B lok.13, 05-400 Otwock

tel. 693 391 964, fax. 22 779 28 33, michal.michniewicz@gmail.com

NIP: 8132845460 REGON: 146653826

Projektował:	nr uprawnień:	Podpis:
mgr inż. Aleksander Zajczkowski	MAZ/0397/POOD/11	
Sprawdził:	nr uprawnień:	Podpis:
mgr inż. Michał Michniewicz	PDK/0120/POOD/08	

Nazwa rysunku:

PLAN CZASOWEJ ORGANIZACJI RUCHU

Data:	Faza:	Branża:	Rys:	Skala:
05.2017	PB - W	DROGI	2	1:500