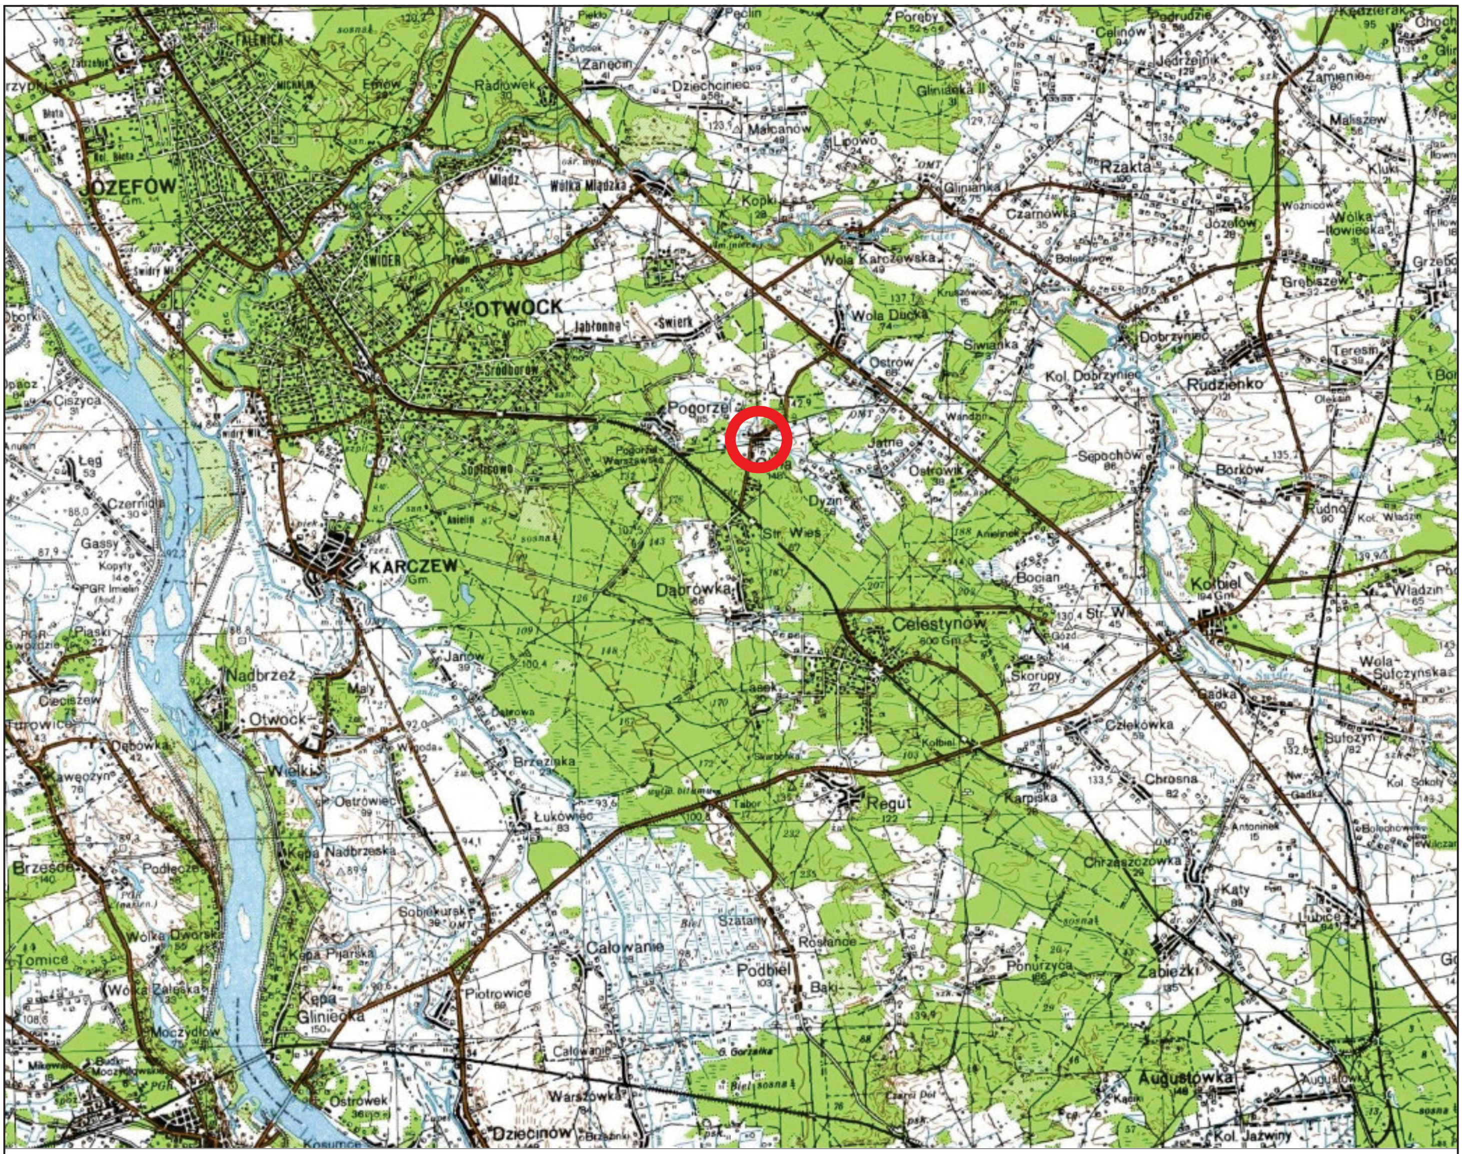

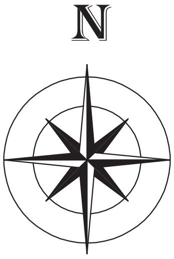

Inwestor:

Gmina Celestynów
ul. Regucka 3
05-430 Celestynów
tel. (22) 789-70-60, fax. 22 789-70-11

Przedsięwzięcie:

Przebudowa wraz z odwodnieniem drogi gminnej 271627 W
ul. Leśna w miejscowości Glina

Projektanat:

"MM - Projekt" Projektowanie i Konsulting w Inżynierii Lądowej
Michał Michniewicz
ul. Krótka 7B lok.13, 05-400 Otwock
tel. 693 391 964, fax. 22 779 28 33, michal.michniewicz@gmail.com
NIP: 8132845460 REGON: 146653826

Projektował:	nr uprawnień:	Podpis:
mgr inż. Aleksander Zajączkowski	MAZ/0397/POOD/11	
Sprawdził:	nr uprawnień:	Podpis:
mgr inż. Michał Michniewicz	PDK/0120/POOD/08	

Nazwa rysunku:

ORIENTACJA

Data:	Faza:	Branża:	Rys:	Skala:
05.2017	PB - W	DROGI	1	1:25000