


PRZEKRÓJ NORMALNY - 1

pobocze - jezdnia 4,50 m - ściek - zielen/zjazd


od km 0+000.00 do km 0+300.00

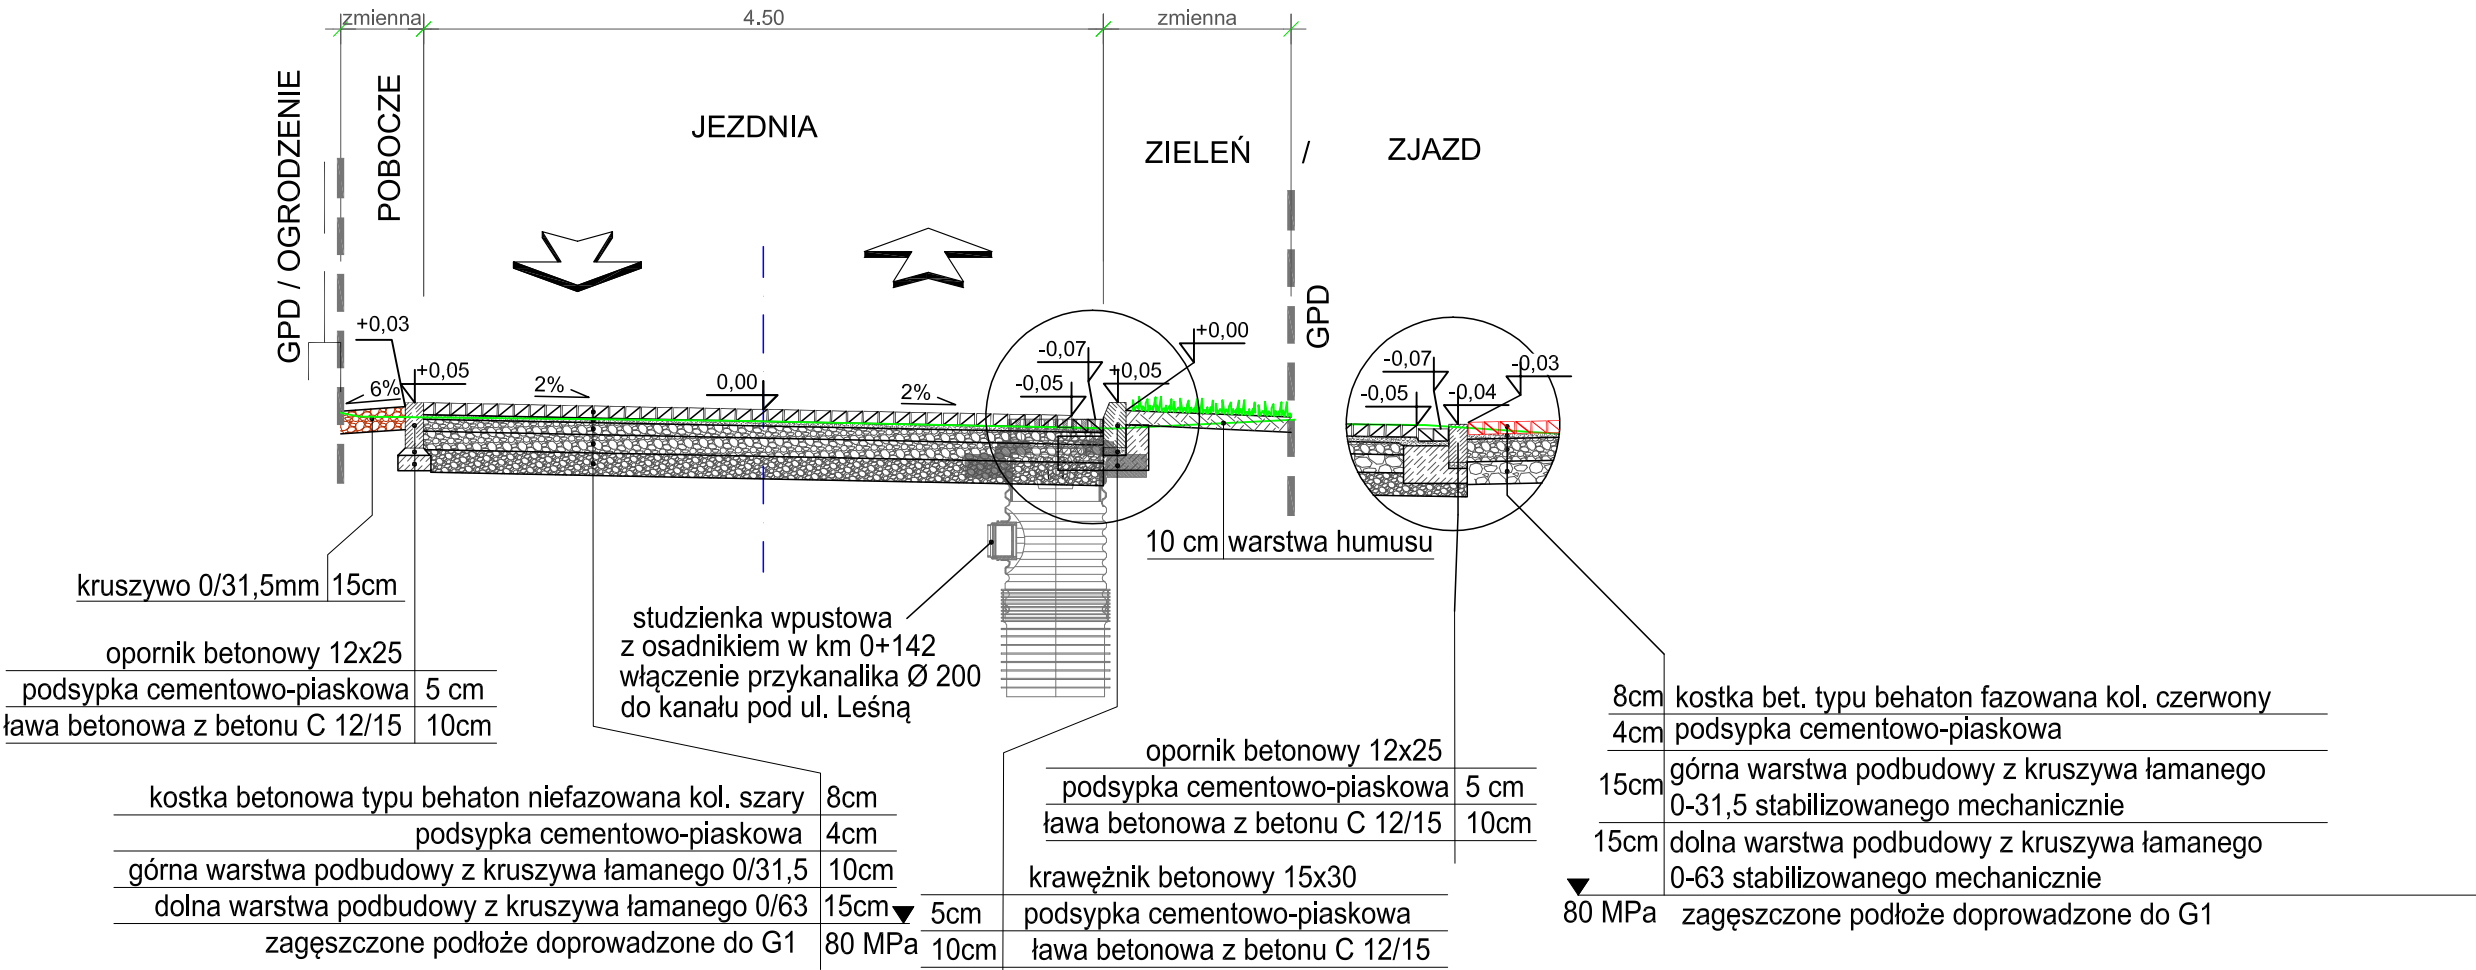

PRZEKRÓJ NORMALNY - 2

pobocze - jezdnia 4,50 m - pobocze - ist. rów

od km 0+300.00 do km 0+351.78

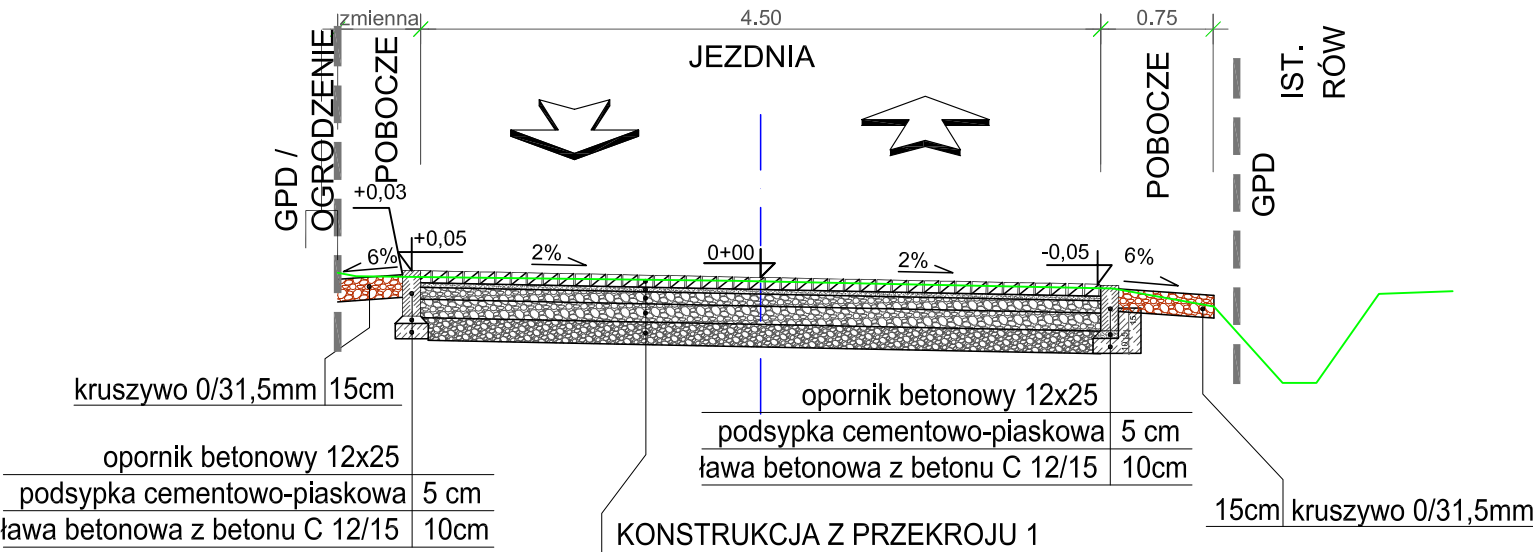

Inwestor:		Gmina Celestynów ul. Regucka 3 05-430 Celestynów tel. (22) 789-70-60, fax. 22 789-70-11		
Przedsięwzięcie:				
Przebudowa wraz z odwodnieniem drogi gminnej 271627 W ul. Leśna w miejscowości Głina				
Projektant:		 "MM - Projekt" Projektowanie i Konsulting w Inżynierii Lądowej Michał Michniewicz ul. Krótka 7B lok.13, 05-400 Otwock tel. 693 391 964, fax. 22 779 28 33, michal.michniewicz@gmail.com NIP: 8132845460 REGON: 146653826		
Projektował:		nr uprawnień:		Podpis:
mgr inż. Aleksander Zajczkowski		MAZ/0397/P00D/11		
Sprawdził:		nr uprawnień:		Podpis:
mgr inż. Michał Michniewicz		PDK/0120/P00D/08		
Nazwa rysunku:				
PRZEKRÓJ NORMALNY				
Data:	Faza:	Branża:	Rys:	Skala:
05.2017	PB - W	DROGI	4	1:50