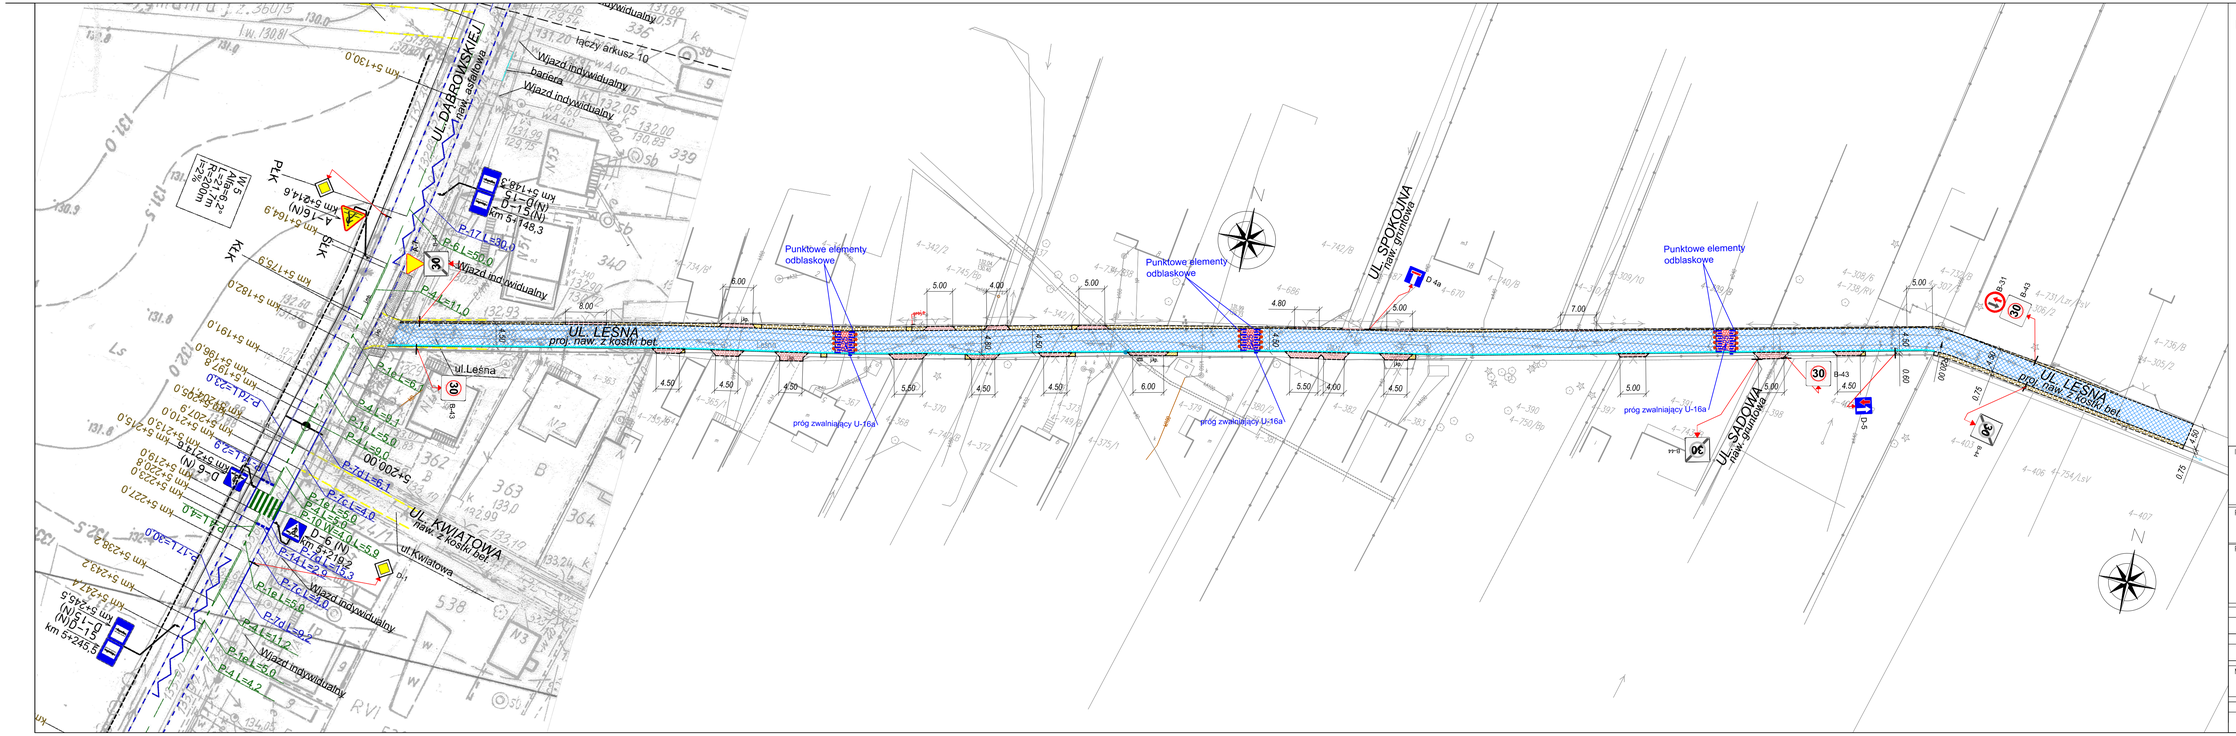
UL. LEŚNA
proj. naw. z kostki bet.
UL. DĄBROWSKIEJ
naw. asfaltowa
UL. KWIATOWA
naw. z kostki bet.
UL. SPOKOJNA
naw. gruntowa
UL. SADOWA
naw. gruntowa
ul.Leśna
ul.Kwiatowa
Punktowe elementy odblaskowe
Punktowe elementy odblaskowe
Punktowe elementy odblaskowe
próg zwalniający U-16a
próg zwalniający U-16a
próg zwalniający U-16a
Wjazd indywidualny
Wjazd indywidualny
Wjazd indywidualny
Wjazd indywidualny
Wjazd indywidualny
łączy arkusz 10
bariera
km 5+148,3
km 5+245,5
km 5+200,00
km 5+214,6
km 5+164,9
km 5+130,0
km 5+182,0
km 5+191,0
km 5+186,0
km 5+197,0
km 5+208,0
km 5+213,0
km 5+207,9
km 5+219,0
km 5+216,0
km 5+223,0
km 5+227,0
km 5+224,0
km 5+243,2
km 5+245,5
km 5+176,9
km 5+148,3
km 5+145,5
km 5+243,2