Nazwa opracowania: Budowa przydomowych oczyszczalni ścieków na terenie gminy Celesynów			
Inwestor: **Michalski Leszek i Ryszard**			
Adres inwestycji : **Ostrów**	Nr działki : **230/5**	Branża: **Sanitarna**	Faza: **PB**
Tytuł rysunku : **Plan zagospodarowania terenu**		**Skala: 1:500**	Data: **02.2017r.**
Sporządził: **Marek Kołodziński nr upr. KL/310/91**		Podpis:	Nr rysunku:

W odległości 30m od rozsączenia nie ma studni wykorzystywanej do celów bytowych

Instalacja w odległości minimum 2m od granicy działki

Legenda:
- -proj. rura kanalizacyjna
- -proj. studnia chłonna
- -proj. zalicznikowe przyłącze elektryczne

BPOŚ -proj. bezprądowa przydomowa oczyszczalnia ścieków
PSS - proj. przepompownia ścieków surowych
PSO - proj. przepompownia ścieków oczyszczonych
SChN - proj. studnia chłonna w nasypie
SR - proj. studnia rewizyjna

UWAGA:

zachować minimalne odległości od istniejących sieci zgodnie z warunkami technicznymi

gm. CELESTYNÓW
obręb Ostrów
działka 230/5

Skala 1:500

Starosta Otwocki
GK.III.6640.65.3.2017
2017 -03- 08
z up. STAROSTY
Iwona Krzywejczak
Wydział Geodezji i Kartografii

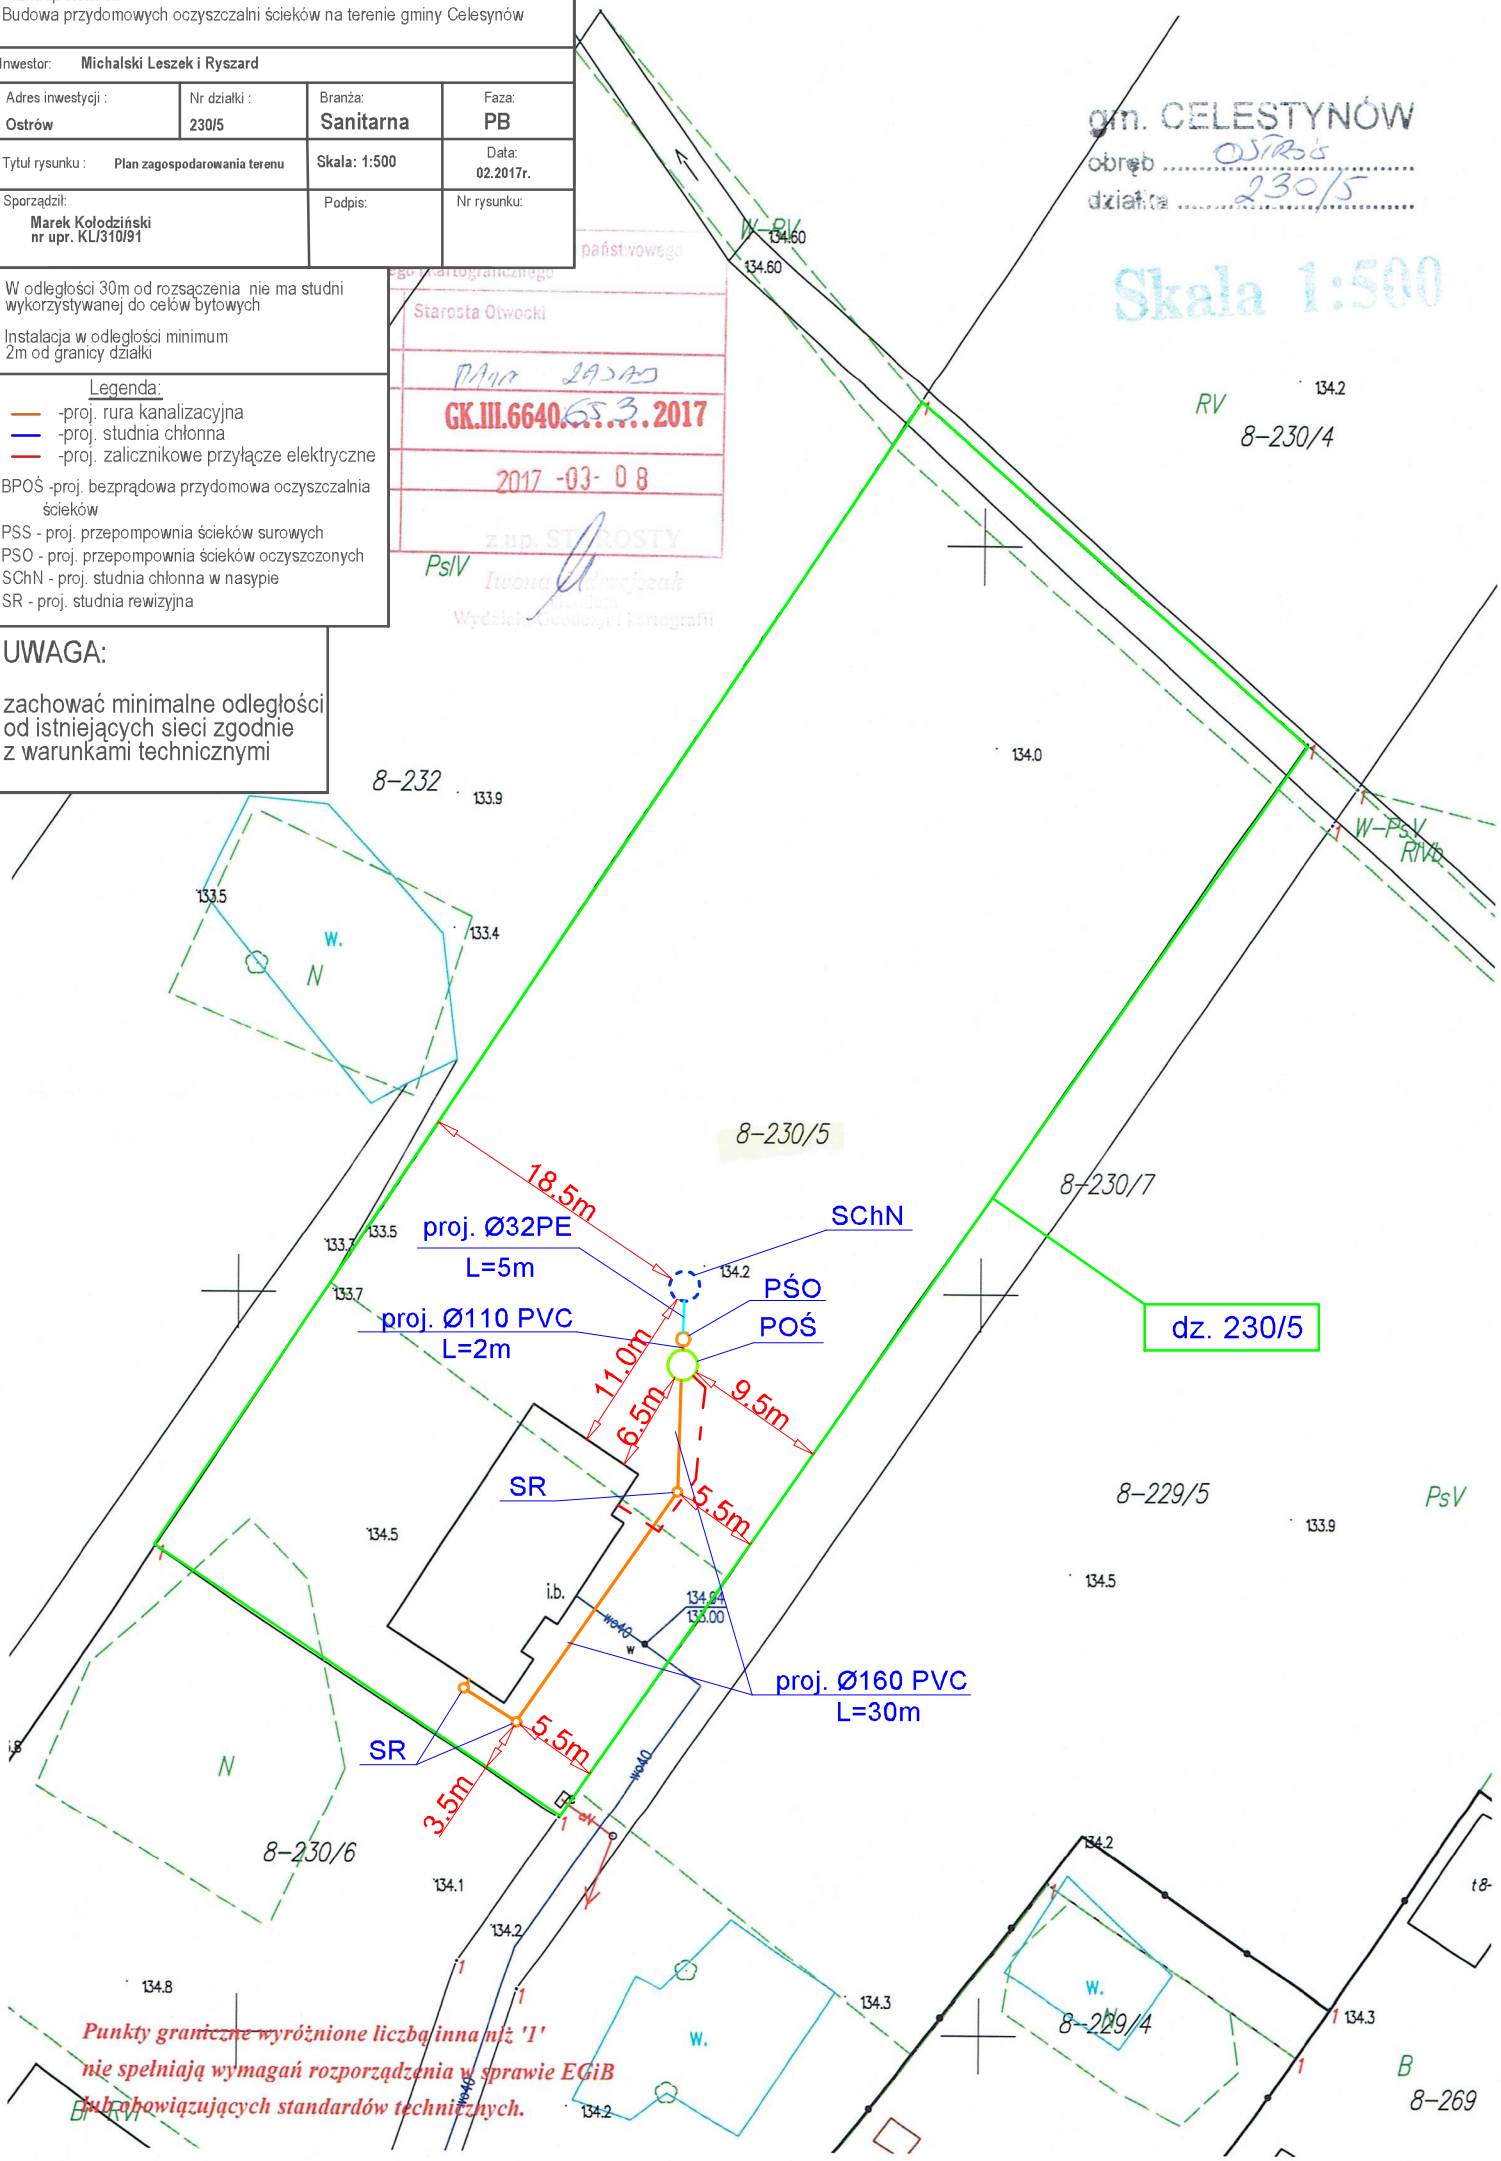

Punkty graniczne wyróżnione liczbą inną niż '1' nie spełniają wymagań rozporządzenia w sprawie EGiB i obowiązujących standardów technicznych.