


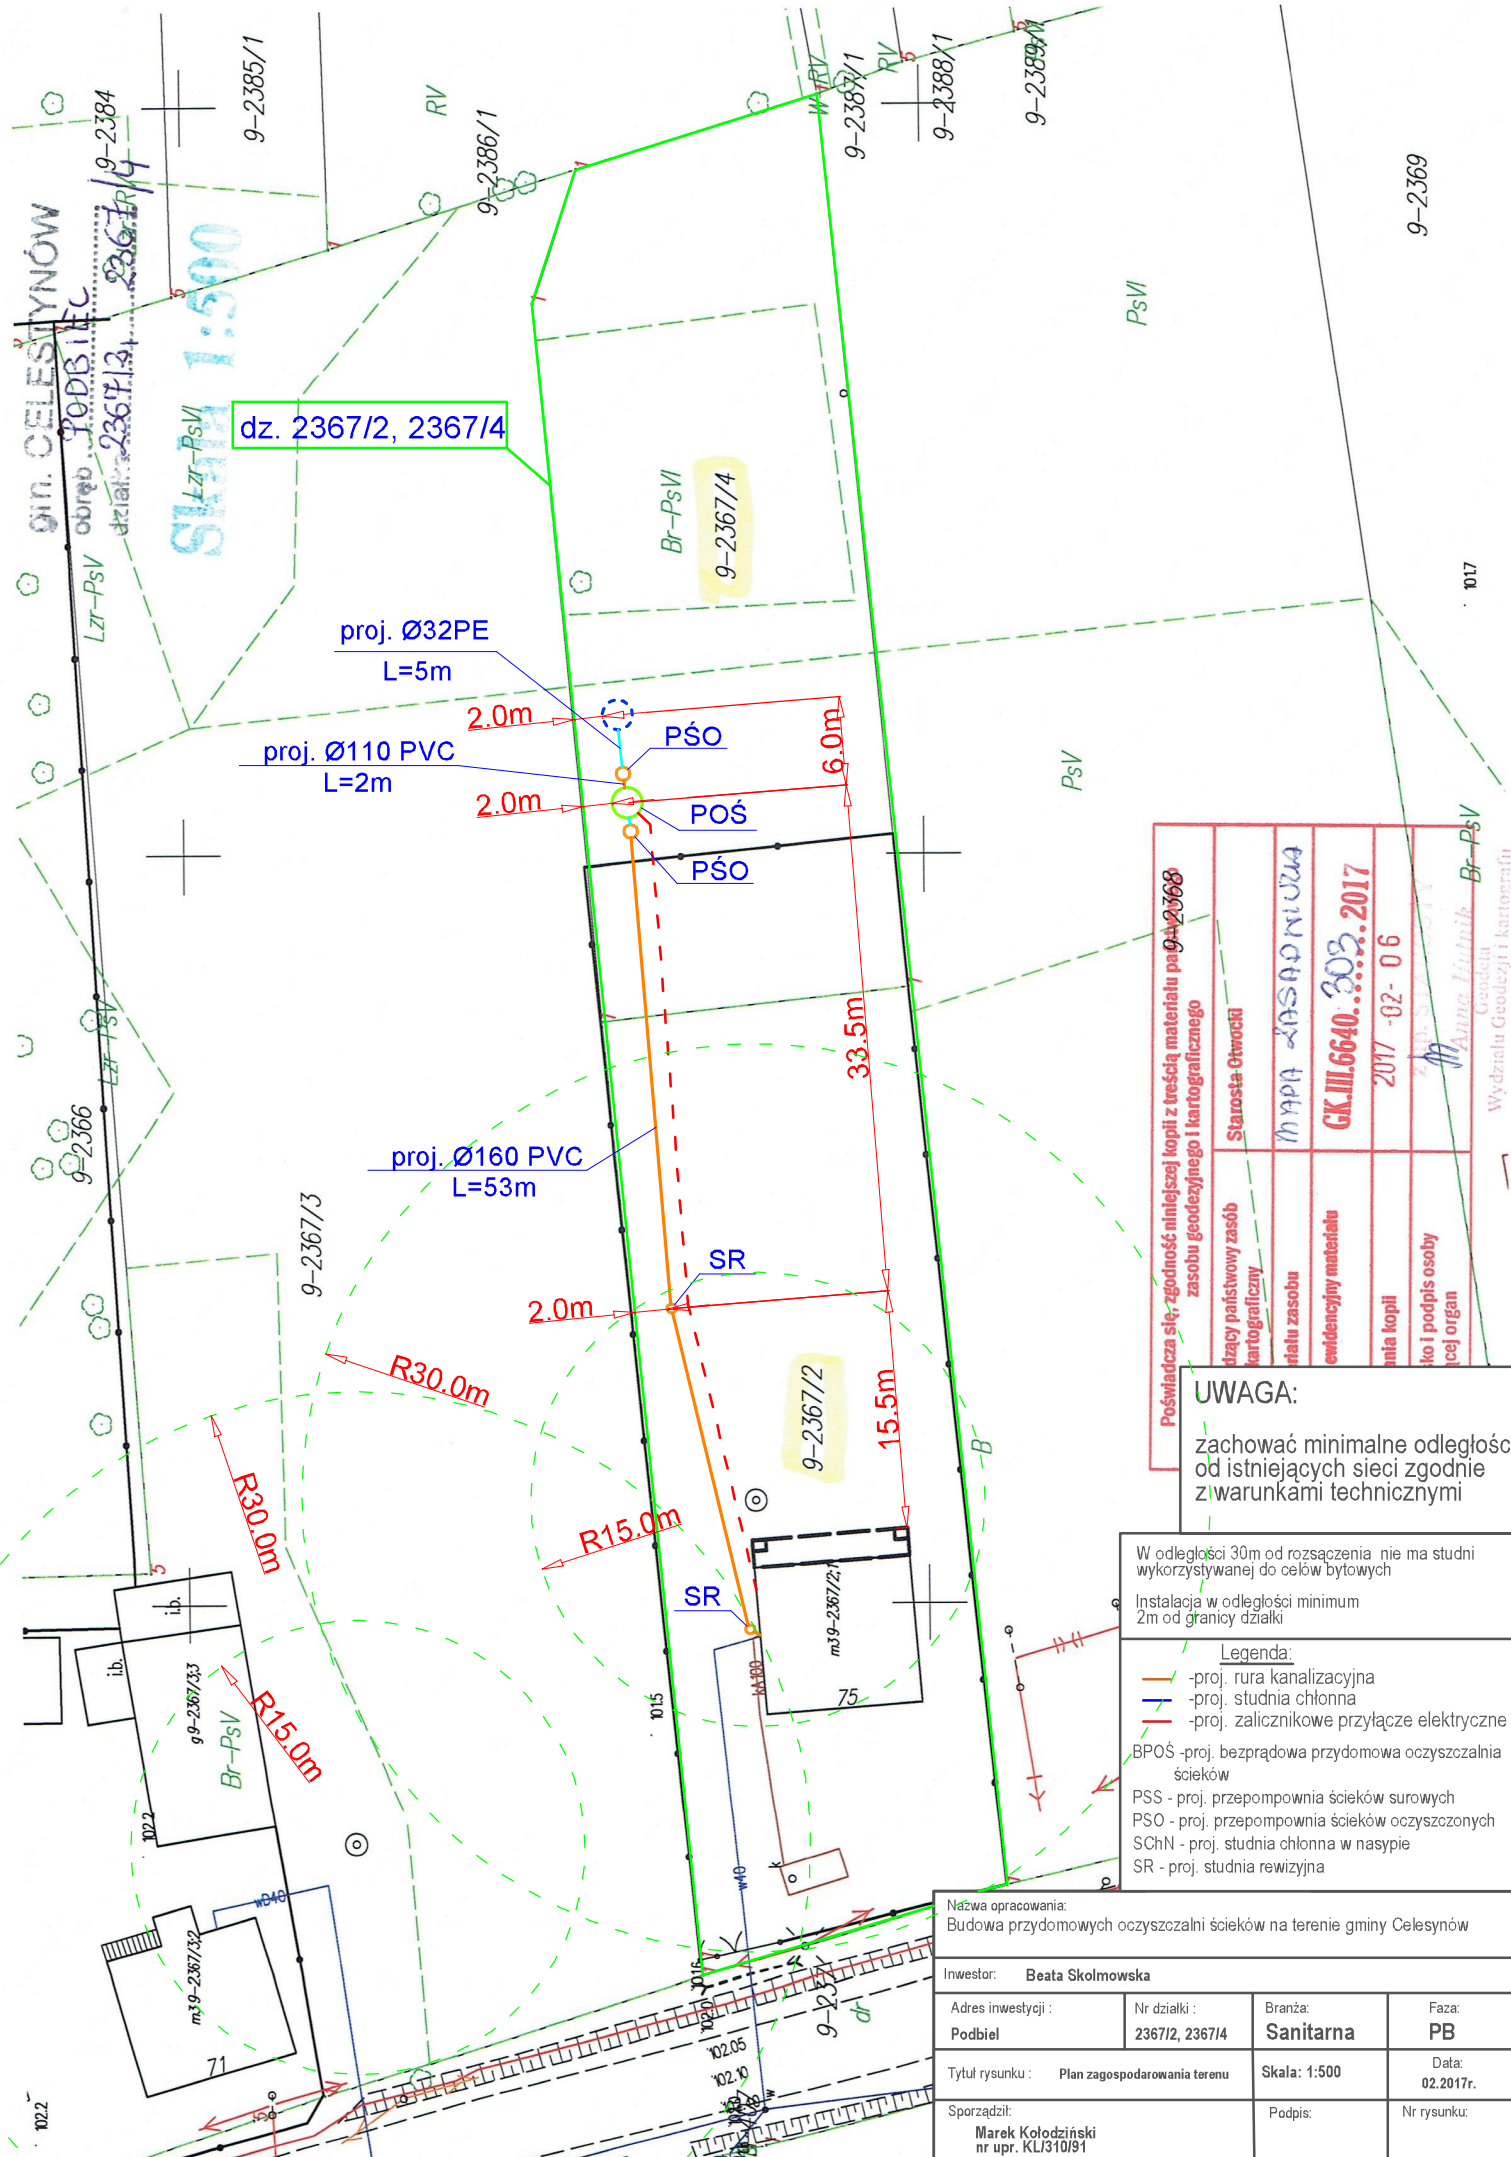

Poświadczam, że zgodność niniejszej kopii z treścią materiału państwa 2368			
zawarty w zasobie państwowym zasobu geodezyjnego i kartograficznego	Starosta Otwocki	Mapa LASADNIWA	GK. III.6640.303.2017
zawarty w zasobie państwowym zasobu geodezyjnego i kartograficznego	Starosta Otwocki	Mapa LASADNIWA	GK. III.6640.303.2017
UWAGA:
zachować minimalne odległości od istniejących sieci zgodnie z warunkami technicznymi

W odległości 30m od rozszaczenia nie ma studni wykorzystywanej do celów bytowych
Instalacja w odległości minimum 2m od granicy działki

- Legenda:**
- proj. rura kanalizacyjna
 - proj. studnia chłonna
 - proj. zalicznikowe przyłącze elektryczne
 - BPOŚ - proj. bezprądowa przydomowa oczyszczalnia ścieków
 - PSS - proj. przepompownia ścieków surowych
 - PSO - proj. przepompownia ścieków oczyszczonych
 - SChN - proj. studnia chłonna w nasypie
 - SR - proj. studnia rewizyjna

Nazwa opracowania: Budowa przydomowych oczyszczalni ścieków na terenie gminy Celestynów			
Inwestor:	Beata Skolmowska		
Adres inwestycji:	Nr działki:	Branża:	Faza:
Podbiel	2367/2, 2367/4	Sanitarna	PB
Tytuł rysunku:	Plan zagospodarowania terenu		Data:
Sporządził:	Marek Kołodziński nr upr. KL/310/91		02.2017r.
Podpis:			Nr rysunku: