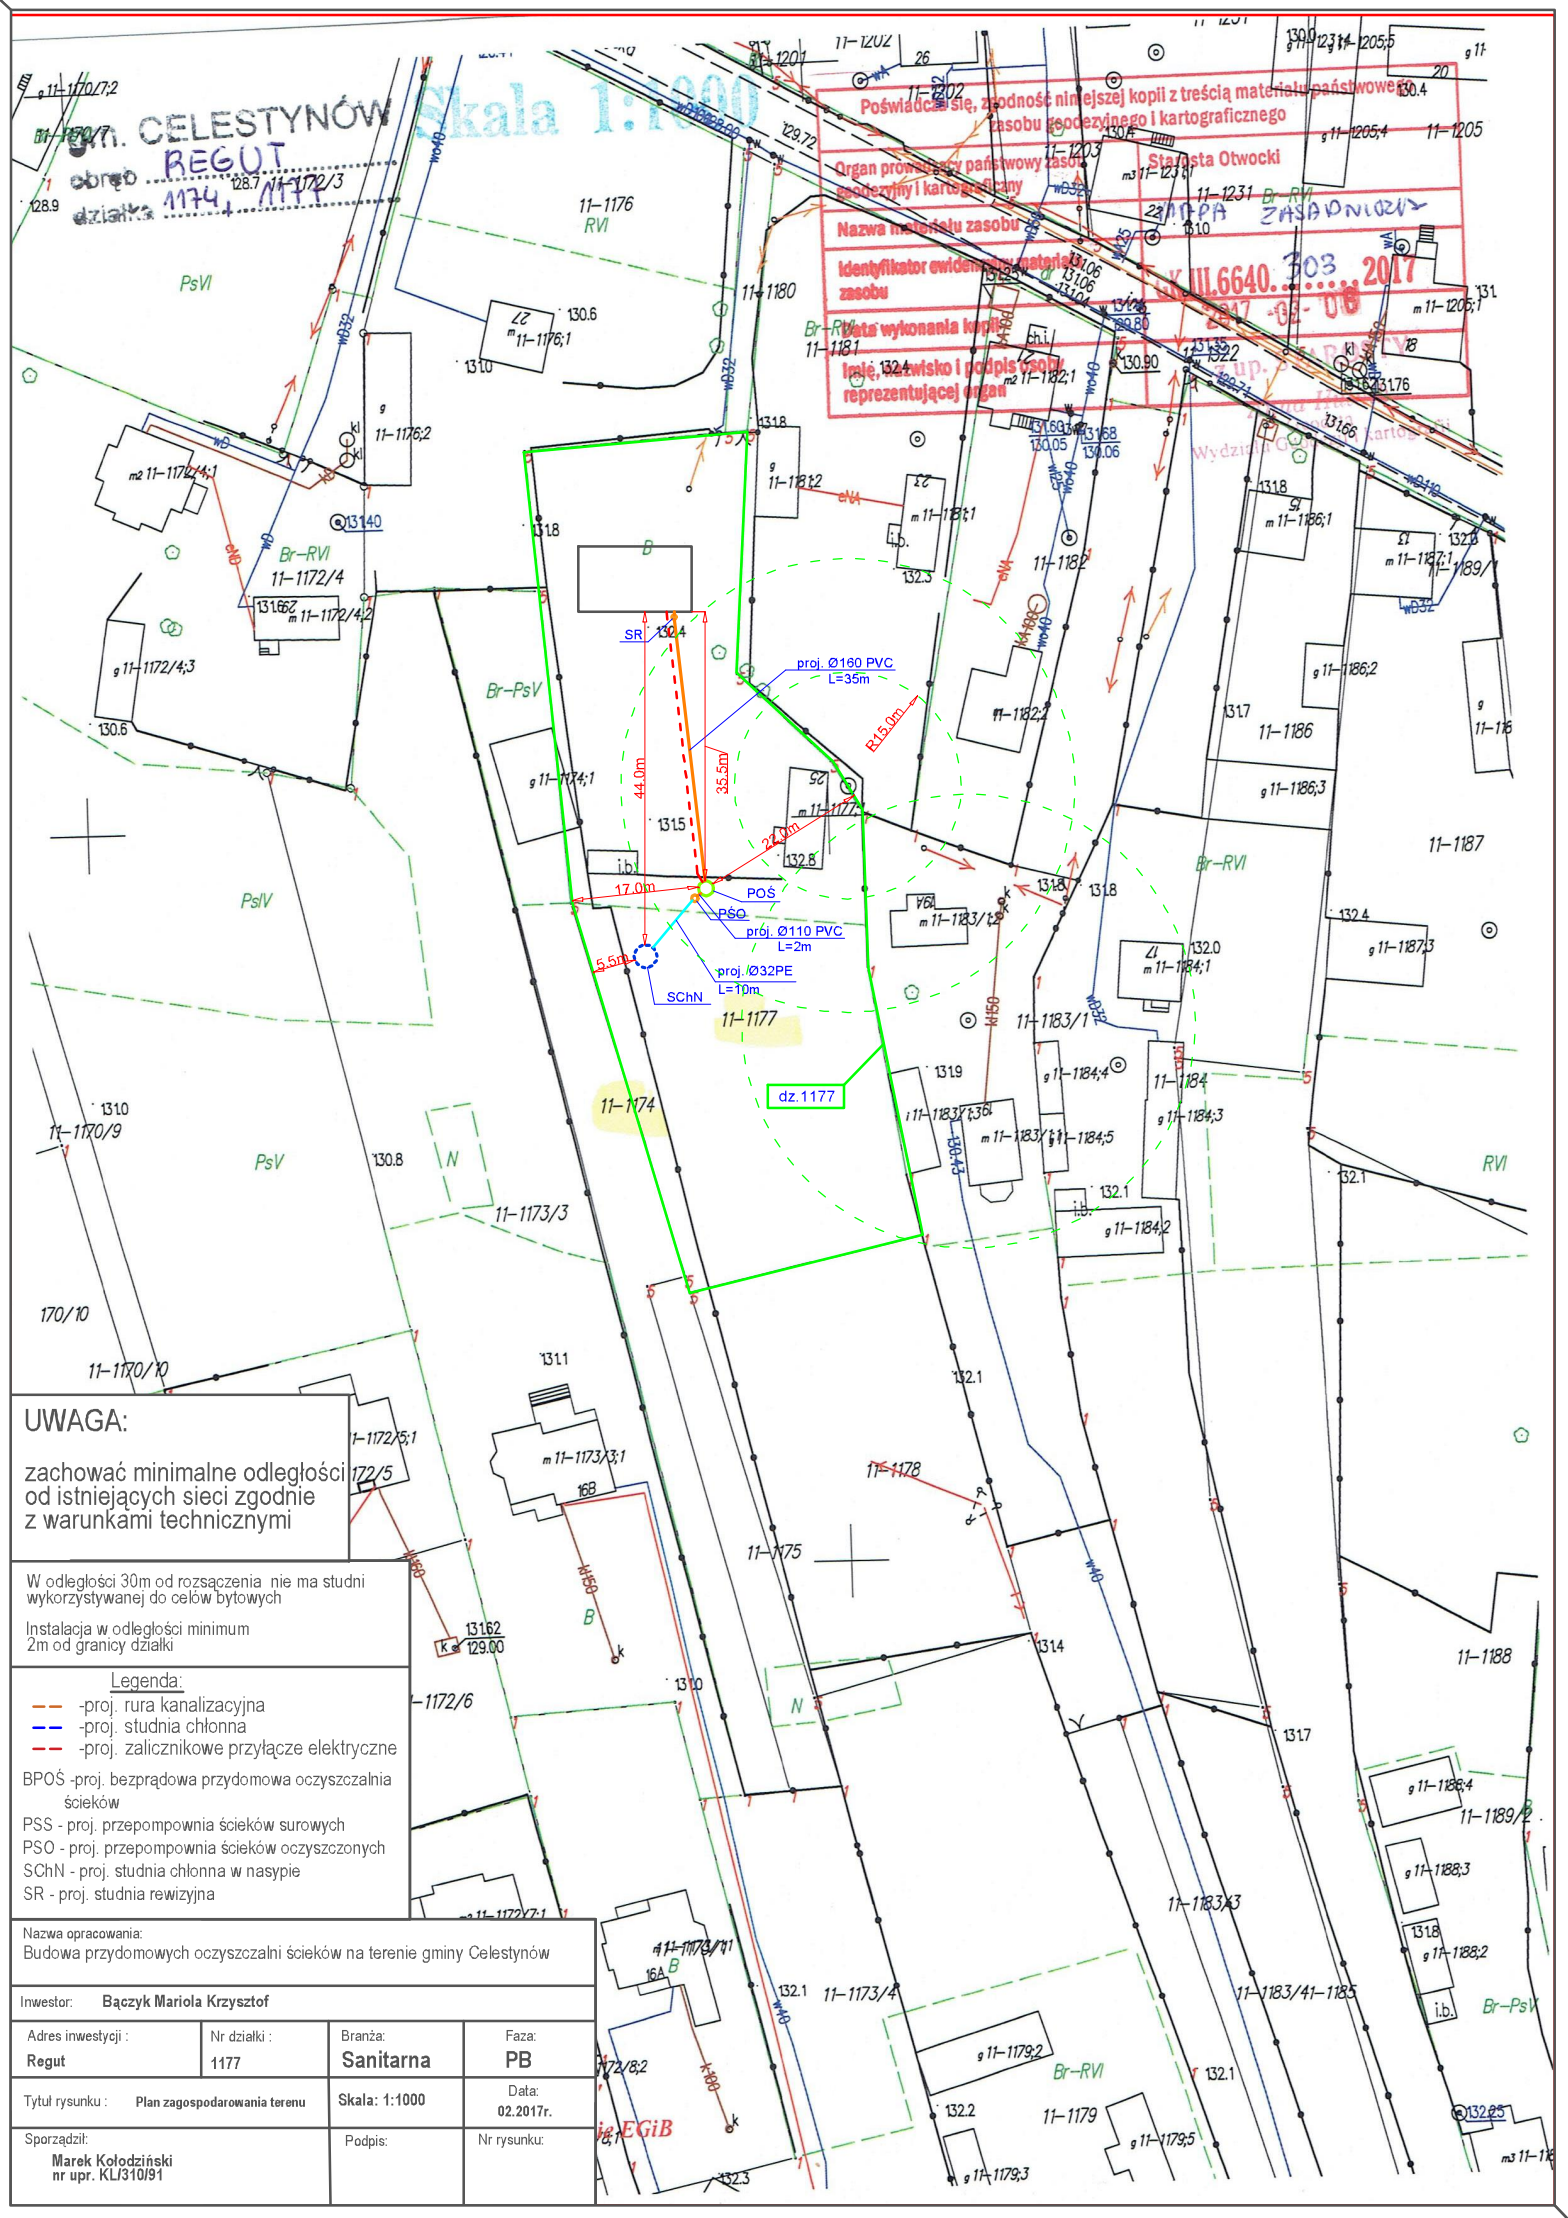

UWAGA:

zachować minimalne odległości od istniejących sieci zgodnie z warunkami technicznymi

W odległości 30m od rozsączenia nie ma studni wykorzystywanej do celów bytowych

Instalacja w odległości minimum 2m od granicy działki

Legenda:

- -proj. rura kanalizacyjna
- -proj. studnia chłonna
- -proj. zalicznikowe przyłącze elektryczne

BPOŚ -proj. bezprądowa przydomowa oczyszczalnia ścieków
PSS - proj. przepompownia ścieków surowych
PSO - proj. przepompownia ścieków oczyszczonych
SChN - proj. studnia chłonna w nasypie
SR - proj. studnia rewizyjna

Nazwa opracowania: Budowa przydomowych oczyszczalni ścieków na terenie gminy Celestynów			
Inwestor: Bączyk Mariola Krzysztof			
Adres inwestycji : Regut	Nr działki : 1177	Branża: Sanitarna	Faza: PB
Tytuł rysunku : Plan zagospodarowania terenu		Skala: 1:1000	Data: 02.2017r.
Sporządził: Marek Kołodziński nr upr. KL/310/91		Podpis:	Nr rysunku: