


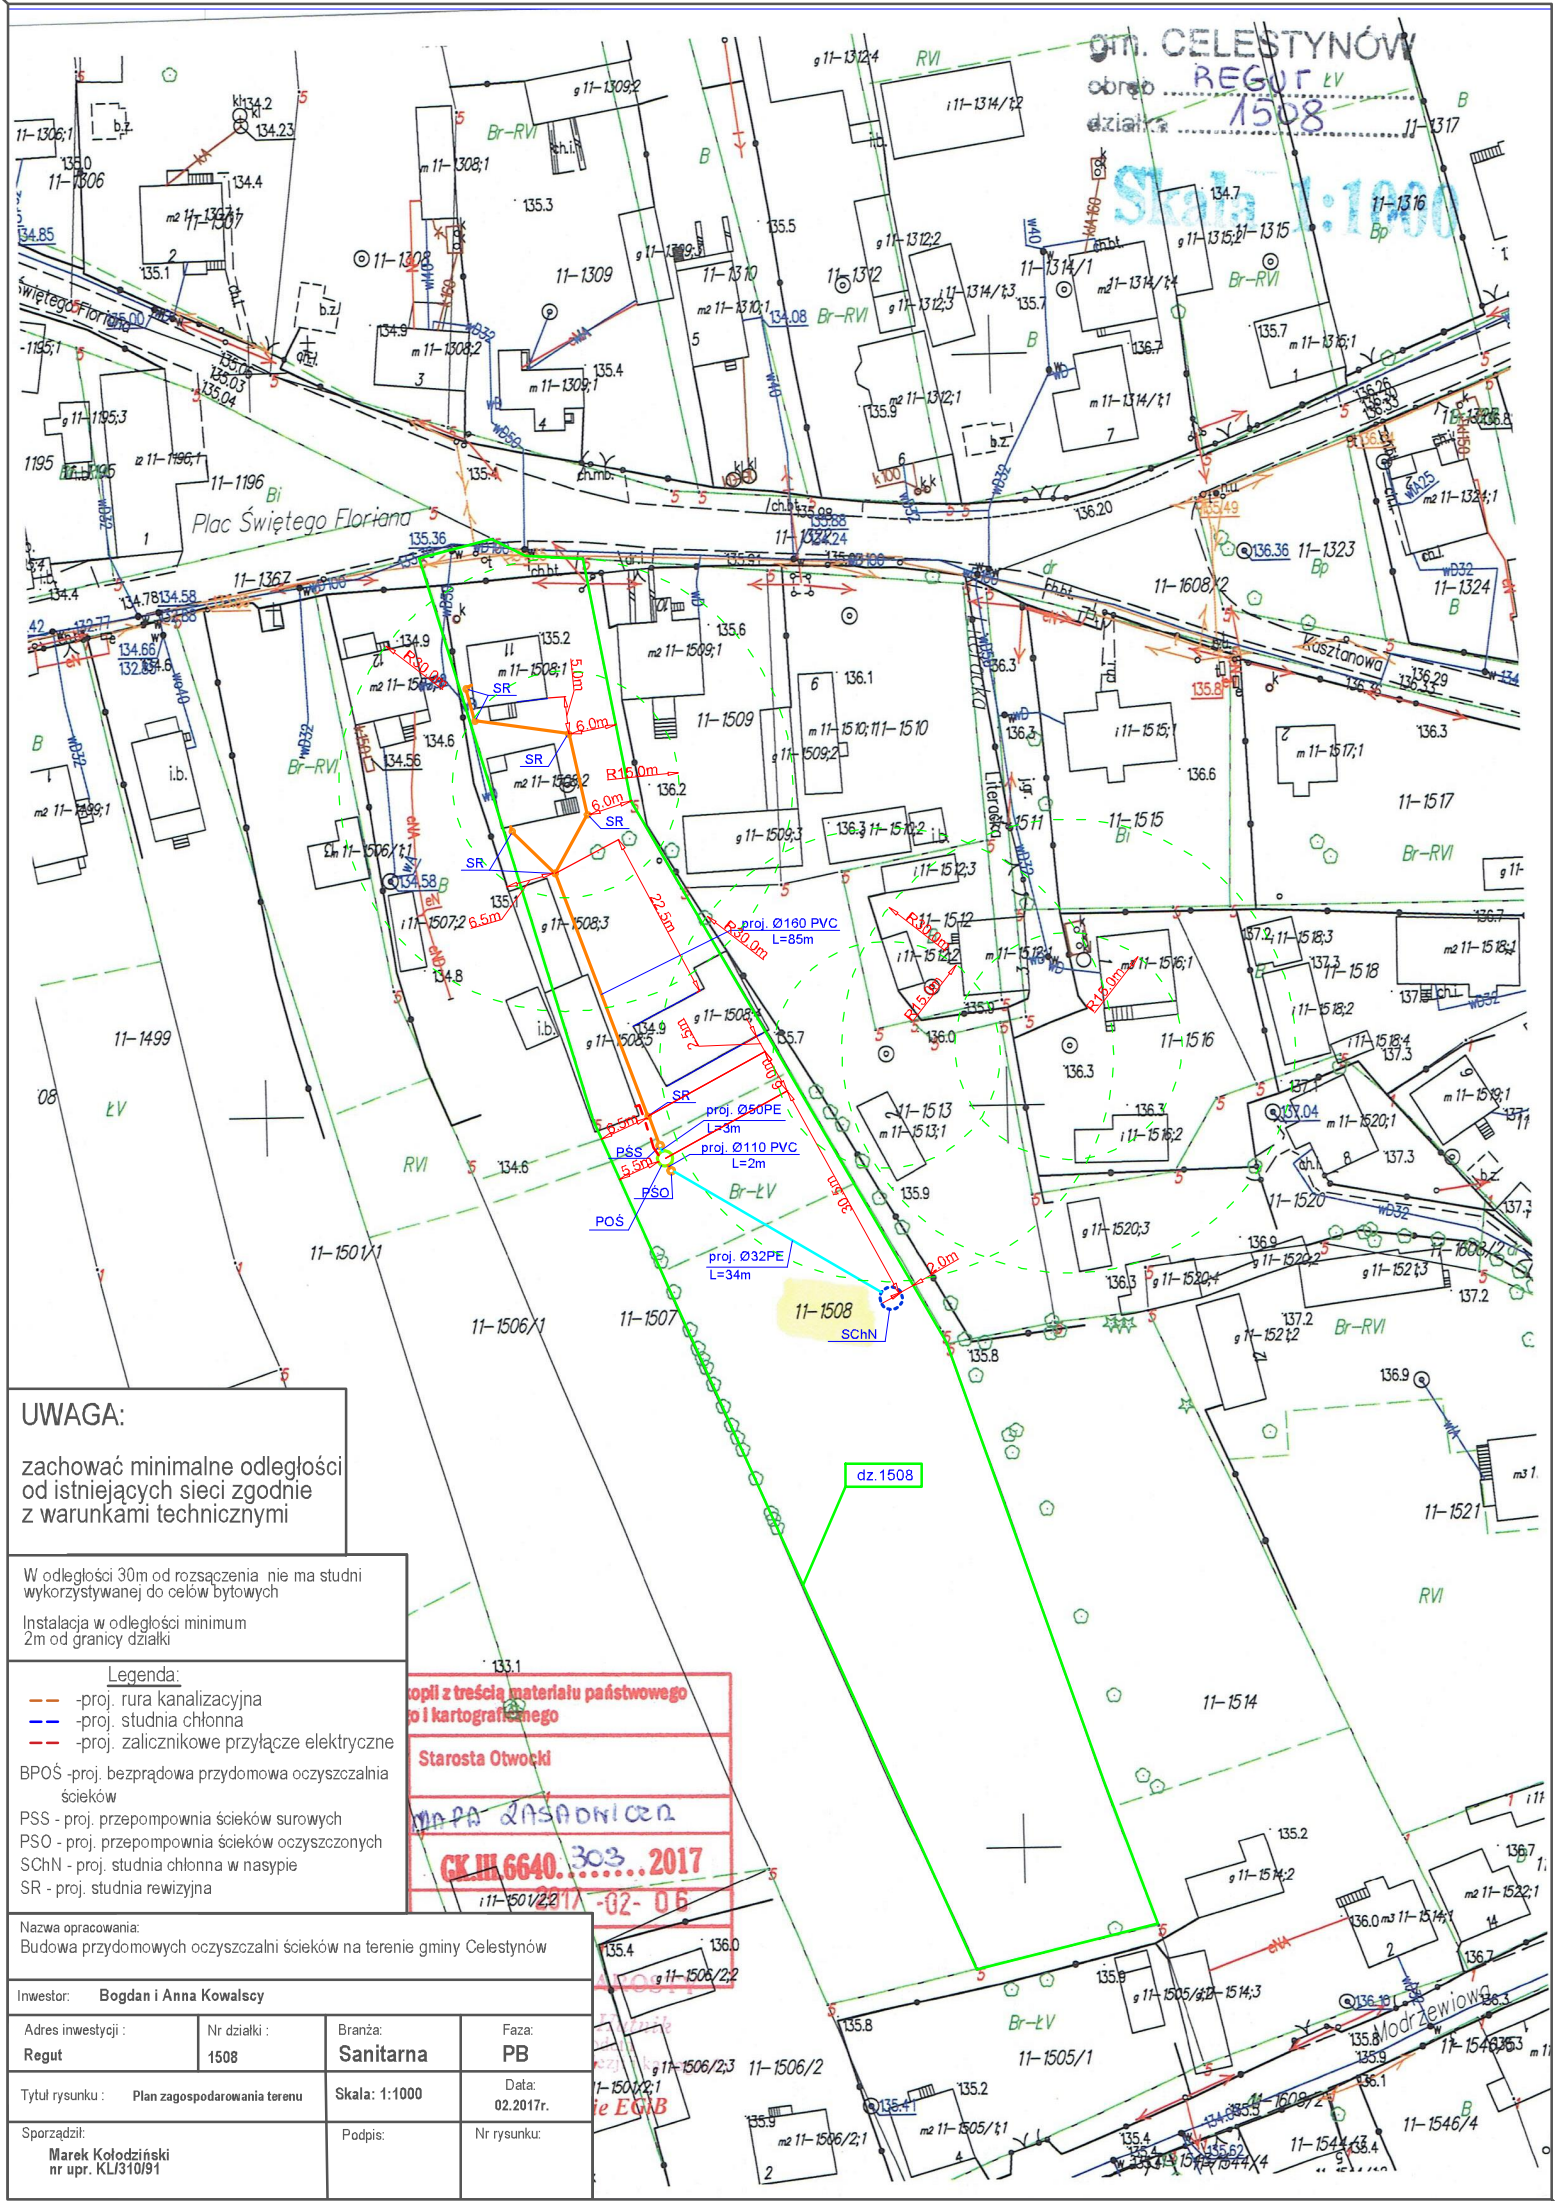

UWAGA:
zachować minimalne odległości
od istniejących sieci zgodnie
z warunkami technicznymi

W odległości 30m od rozłączenia nie ma studni
wykorzystywanej do celów bytowych
Instalacja w odległości minimum
2m od granicy działki

- Legenda:**
- proj. rura kanalizacyjna
 - proj. studnia chłonna
 - proj. zalicznikowe przyłącze elektryczne
 - BPOŚ -proj. bezprądowa przydomowa oczyszczalnia ścieków
 - PSS - proj. przepompownia ścieków surowych
 - PSO - proj. przepompownia ścieków oczyszczonych
 - SchN - proj. studnia chłonna w nasypie
 - SR - proj. studnia rewizyjna

Nazwa opracowania:
Budowa przydomowych oczyszczalni ścieków na terenie gminy Celestynów

Inwestor: Bogdan i Anna Kowalscy			
Adres inwestycji:	Nr działki:	Branża:	Faza:
Regut	1508	Sanitarna	PB
Tytuł rysunku:	Skala:	Data:	
Plan zagospodarowania terenu	1:1000	02.2017r.	
Sporządził:	Podpis:	Nr rysunku:	
Marek Kołodziński nr upr. KLJ310/91			

opli z treścią materiału państwowego
o i kartograficznego
Starosta Otwocki
MAPA DLA SĄDOWICZ
CK III.6640.303.2017
11-1501/221-02-06